
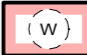
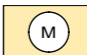







2. Änderung des Flächennutzungsplans der Vereinbarten Verwaltungsgemeinschaft Meistetten - Nusplingen - Obernheim Stadt Meistetten, Gemarkung Hartheim

ZEICHENERKLÄRUNG

Baufläche

-  WOHNBAUFLÄCHEN
§ 5 Abs. 2 (1) BauGB i.V.m. § 1 Abs. 1 (1) BauNVO
-  WOHNBAUFLÄCHE GEPLANT
§ 5 Abs. 2 (1) BauGB i.V.m. § 1 Abs. 1 (1) BauNVO
-  GEMISCHTE BAUFLÄCHE
§ 5 Abs. 2 (1) BauGB i.V.m. § 1 Abs. 1 (1) BauNVO

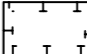
Gemeinbedarfsflächen

-  GEMEINBEDARFSFLÄCHEN
§ 5 Abs. 2 (2) BauGB
-  VERWALTUNG
-  SCHULE
-  TURN/FESTHALLE
-  KIRCHE

Grünflächen

-  GRÜNFLÄCHEN
§ 5 Abs. 2 (5) BauGB
-  GRÜNFLÄCHEN GEPLANT
§ 5 Abs. 2 (5) BauGB
-  FRIEDHOF


Flächen für Maßnahmen zum Schutz, zur Pflege und zur Entwicklung von Natur und Landschaft

-  MASSNAHMEN ZUM SCHUTZ, ZUR PFLEGE UND ZUR ENTWICKLUNG VON NATUR UND LANDSCHAFT
§ 5 Abs. 2 (10) BauGB


Flächen für die Land- und Forstwirtschaft

-  FORSTWIRTSCHAFT
§ 5 Abs. 2 (9) BauGB
-  LANDWIRTSCHAFT
§ 5 Abs. 2 (9a) BauGB
-  LANDWIRTSCHAFT GEPLANT
§ 5 Abs. 2 (9a) BauGB

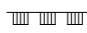

Ver- und Entsorgungsanlagen

-  UMSPANNSTATION


 

Örtliche und überörtliche Hauptverkehrsflächen

-  HAUPTVERKEHRSSTRASSEN
MIT ORTSDURCHFARTSGRENZE
§ 5 Abs. 2 (3) BauGB

Nachrichtliche Übernahme

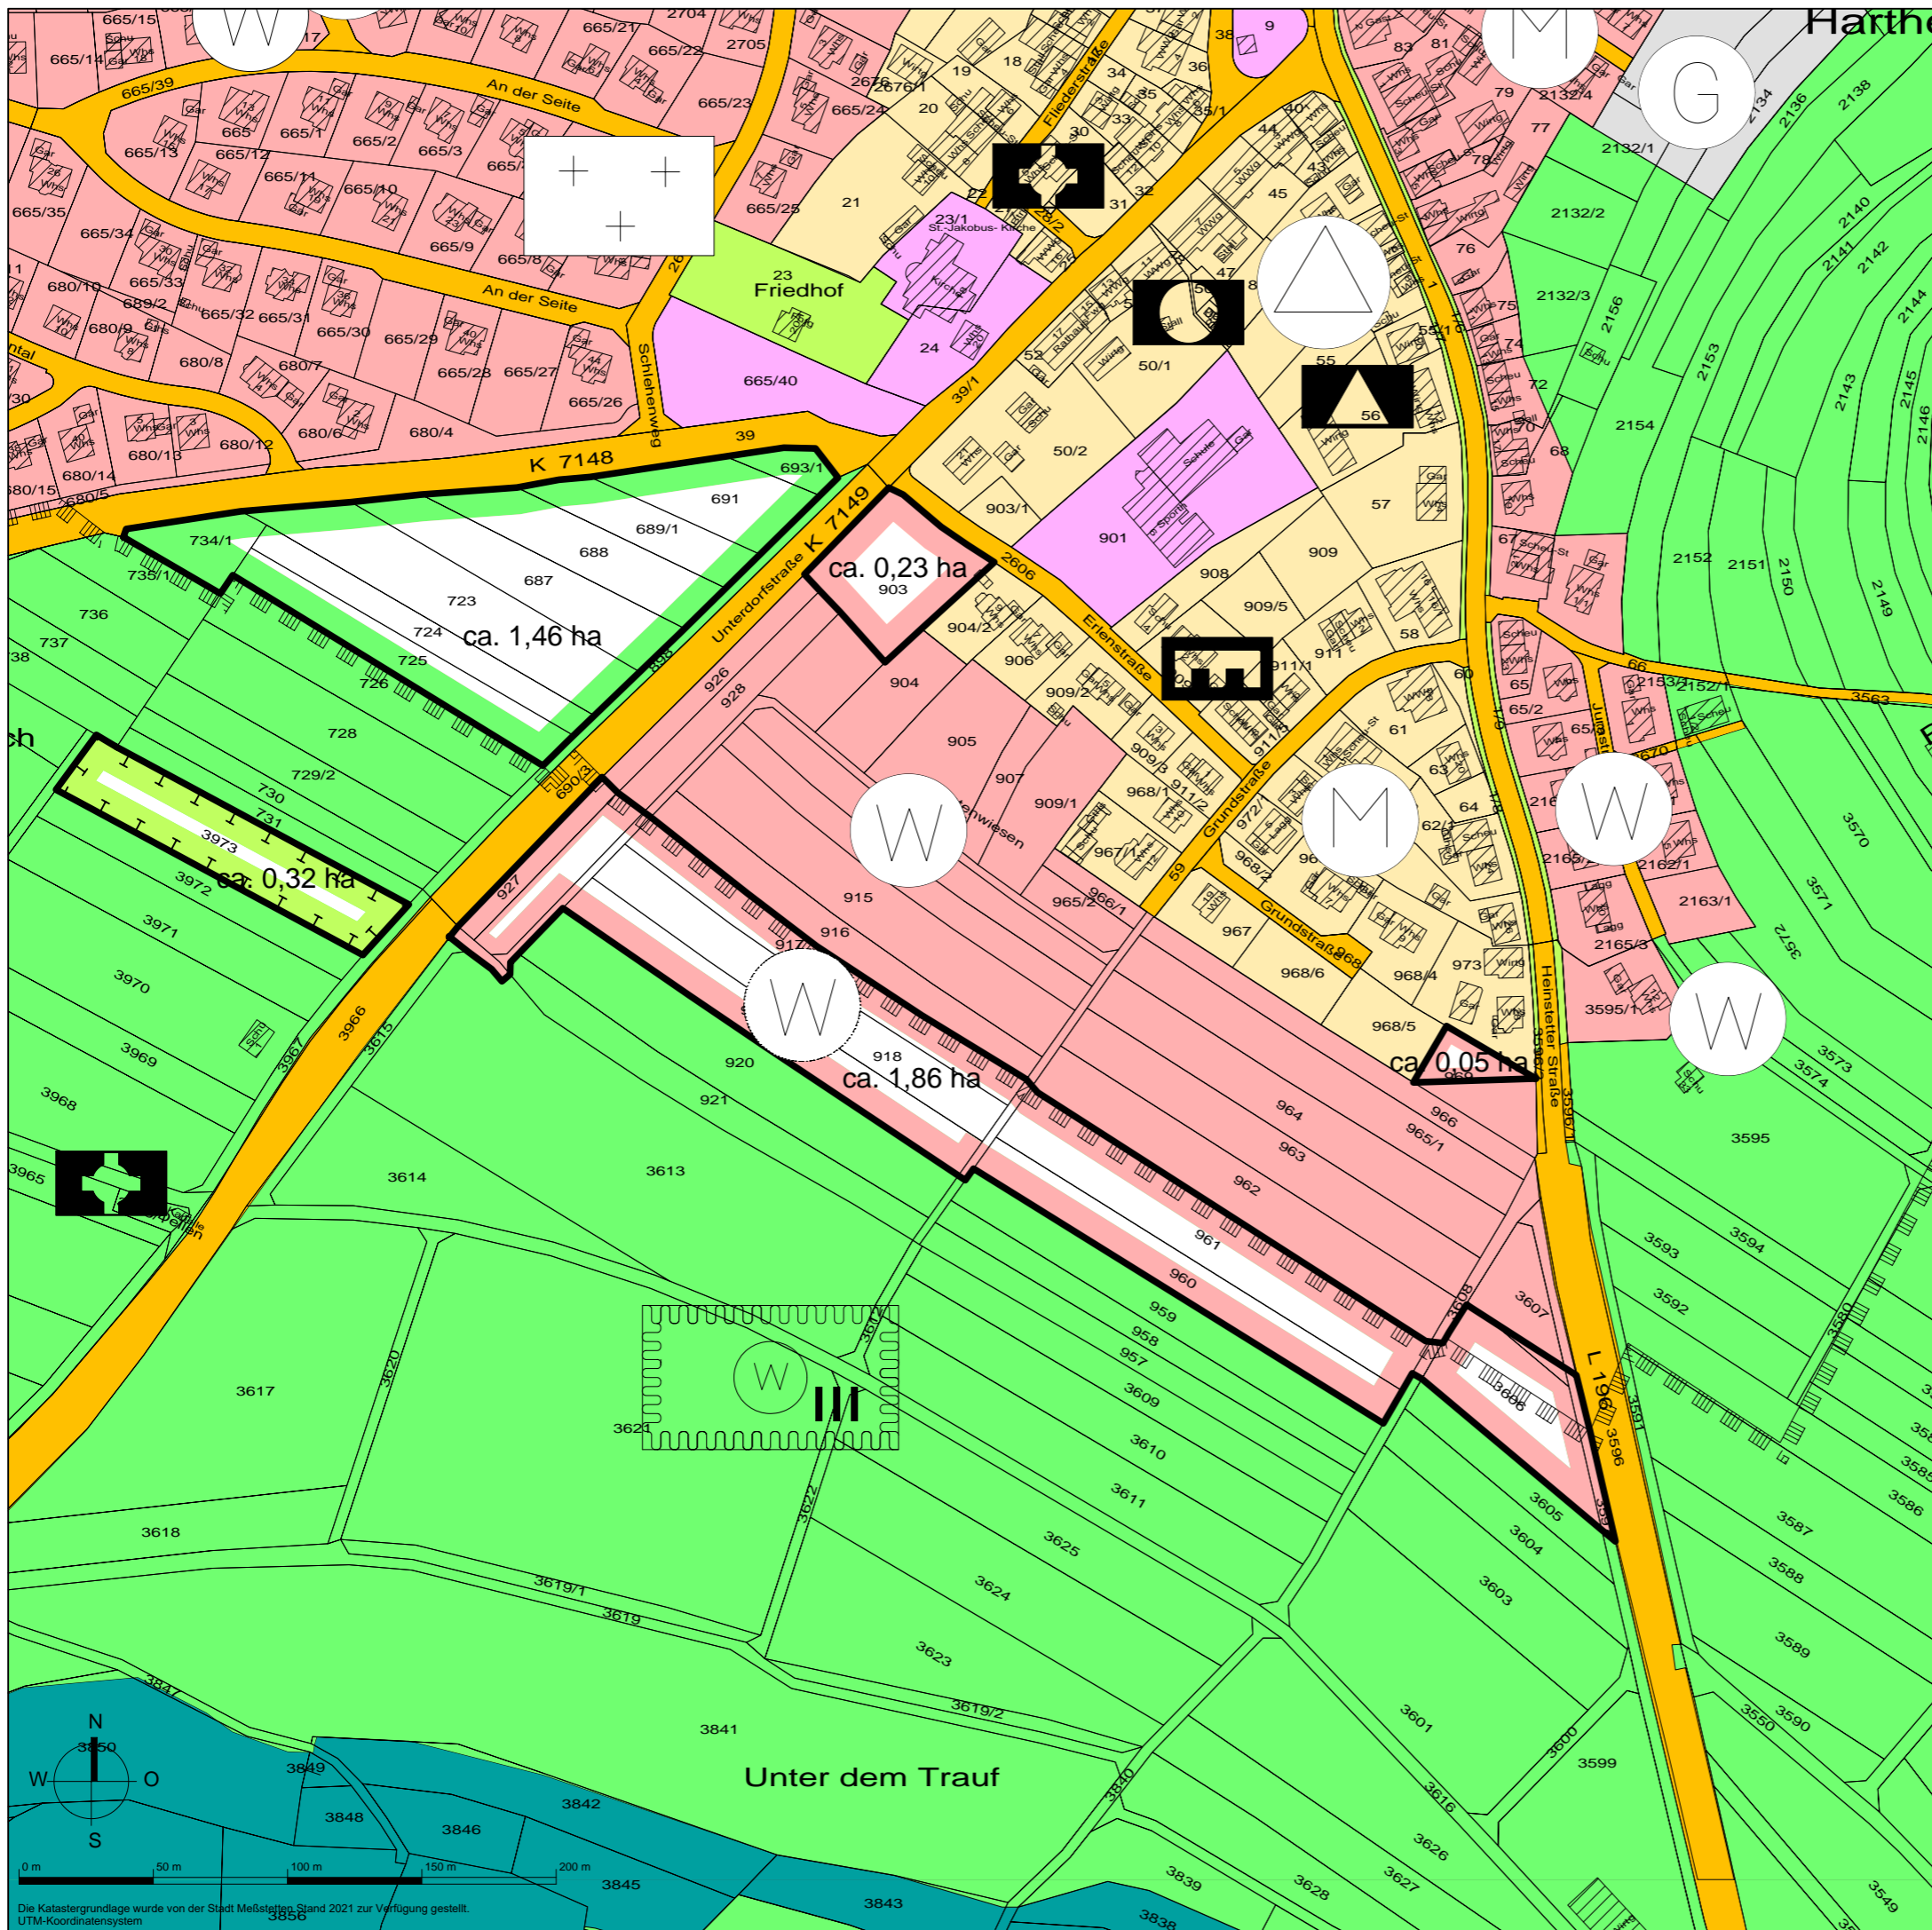
-  LANDSCHAFTSSCHUTZGEBIET "Großer Heuberg"
-  WASSERSCHUTZGEBIET, ZONE III

Darstellung ohne Normencharakter

-  Bestehende Gebäude
-  Flurstücksnummer
-  Bestehende Grundstücksgrenze

Kün-FM 1480 M 1: 2.500 19.12.2023 17

KÜNSTER	Architektur und Stadtplanung	Dipl.-Ing. Clemens Künster Regierungsbaumeister Freier Architekt und Stadtplaner SRL	Bismarckstraße 25 72764 Reutlingen Tel 07121 9499-50 Fax 07121 9499-530 www.kuenster.de mail@kuenster.de



Die Katastergrundlage wurde von der Stadt Meistetten, Stand 2021 zur Verfügung gestellt.
UTM-Koordinatensystem