Oberbau Gehweg
Asphaltbeton 0/5.....2,5 cm
Bit. Tragschicht 0/16.....8 cm
KFT 0/45.....40,5 cm
Gesamtaufbau.....50 cm

Oberbau Fahrbahn Bk 1,0
Asphaltbeton 0/8.....4 cm
Bit. Tragschicht 0/32.....10 cm
KFT 0/45.....56 cm
Gesamtaufbau.....70 cm

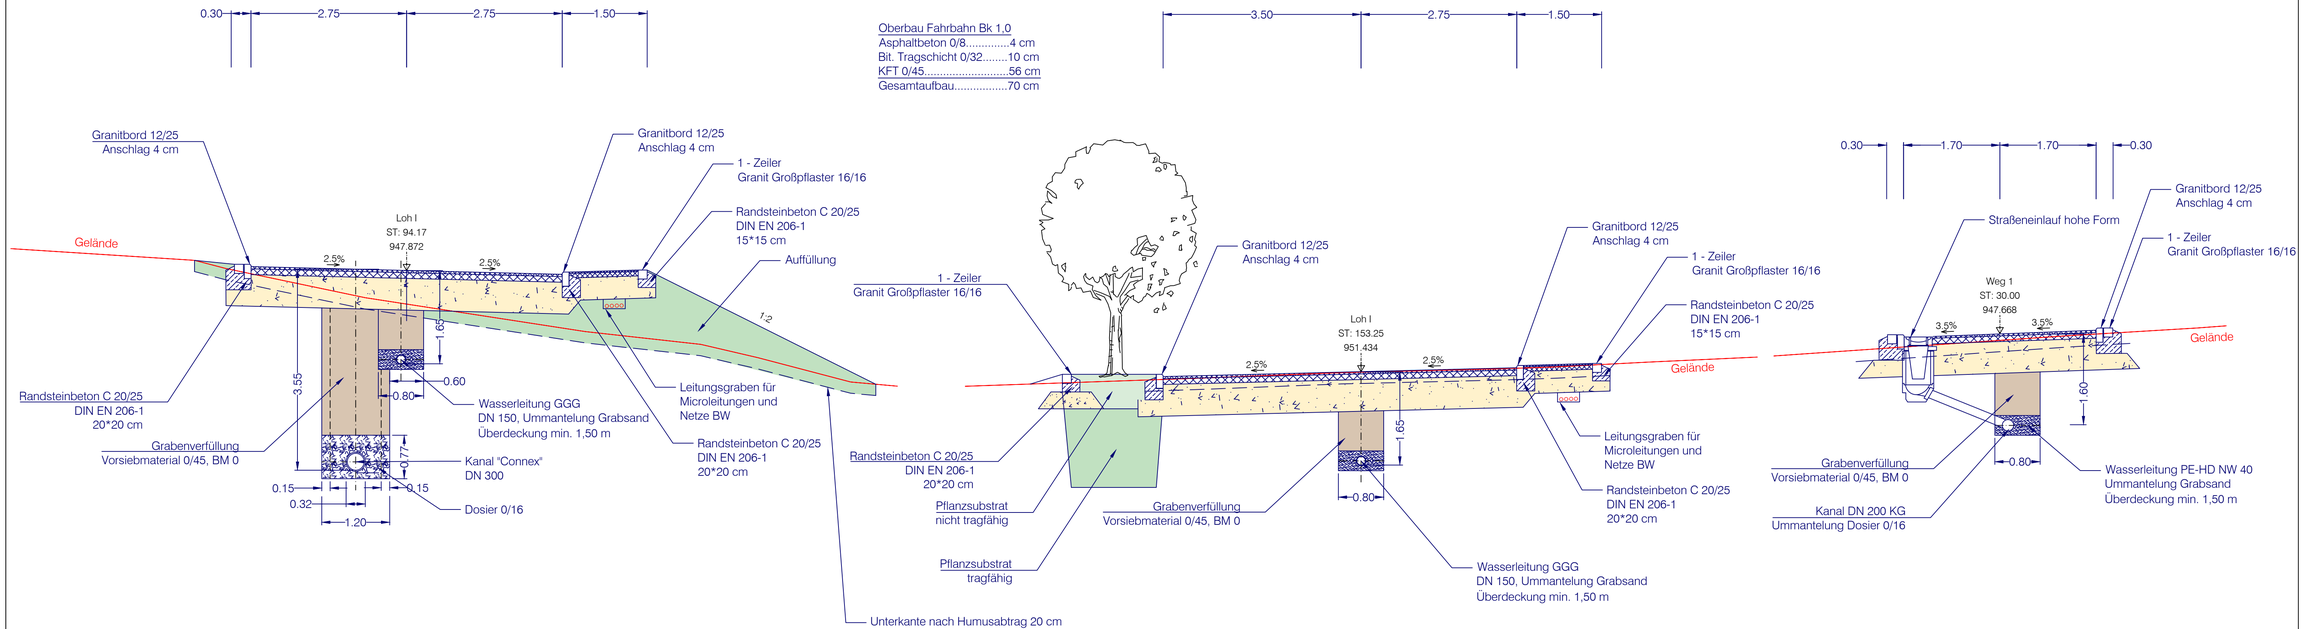

stadt meßstetten

Stadt Meßstetten

Loh I
Erschließung

Regelprofile

Ausbau

M 1: 50

26.02.2024

CZERWENKA
Dipl.-Ing. (FH) Peter Czerwenka
Kennensteige 24
72459 Albstadt
Fon: 0 74 32 - 98 47 84
service@czerwenka.de