
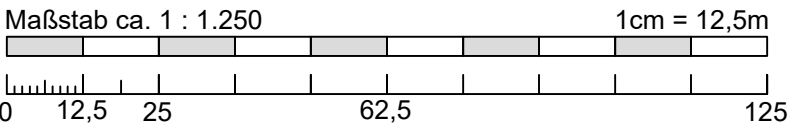


Flächennutzungsplan - Planung

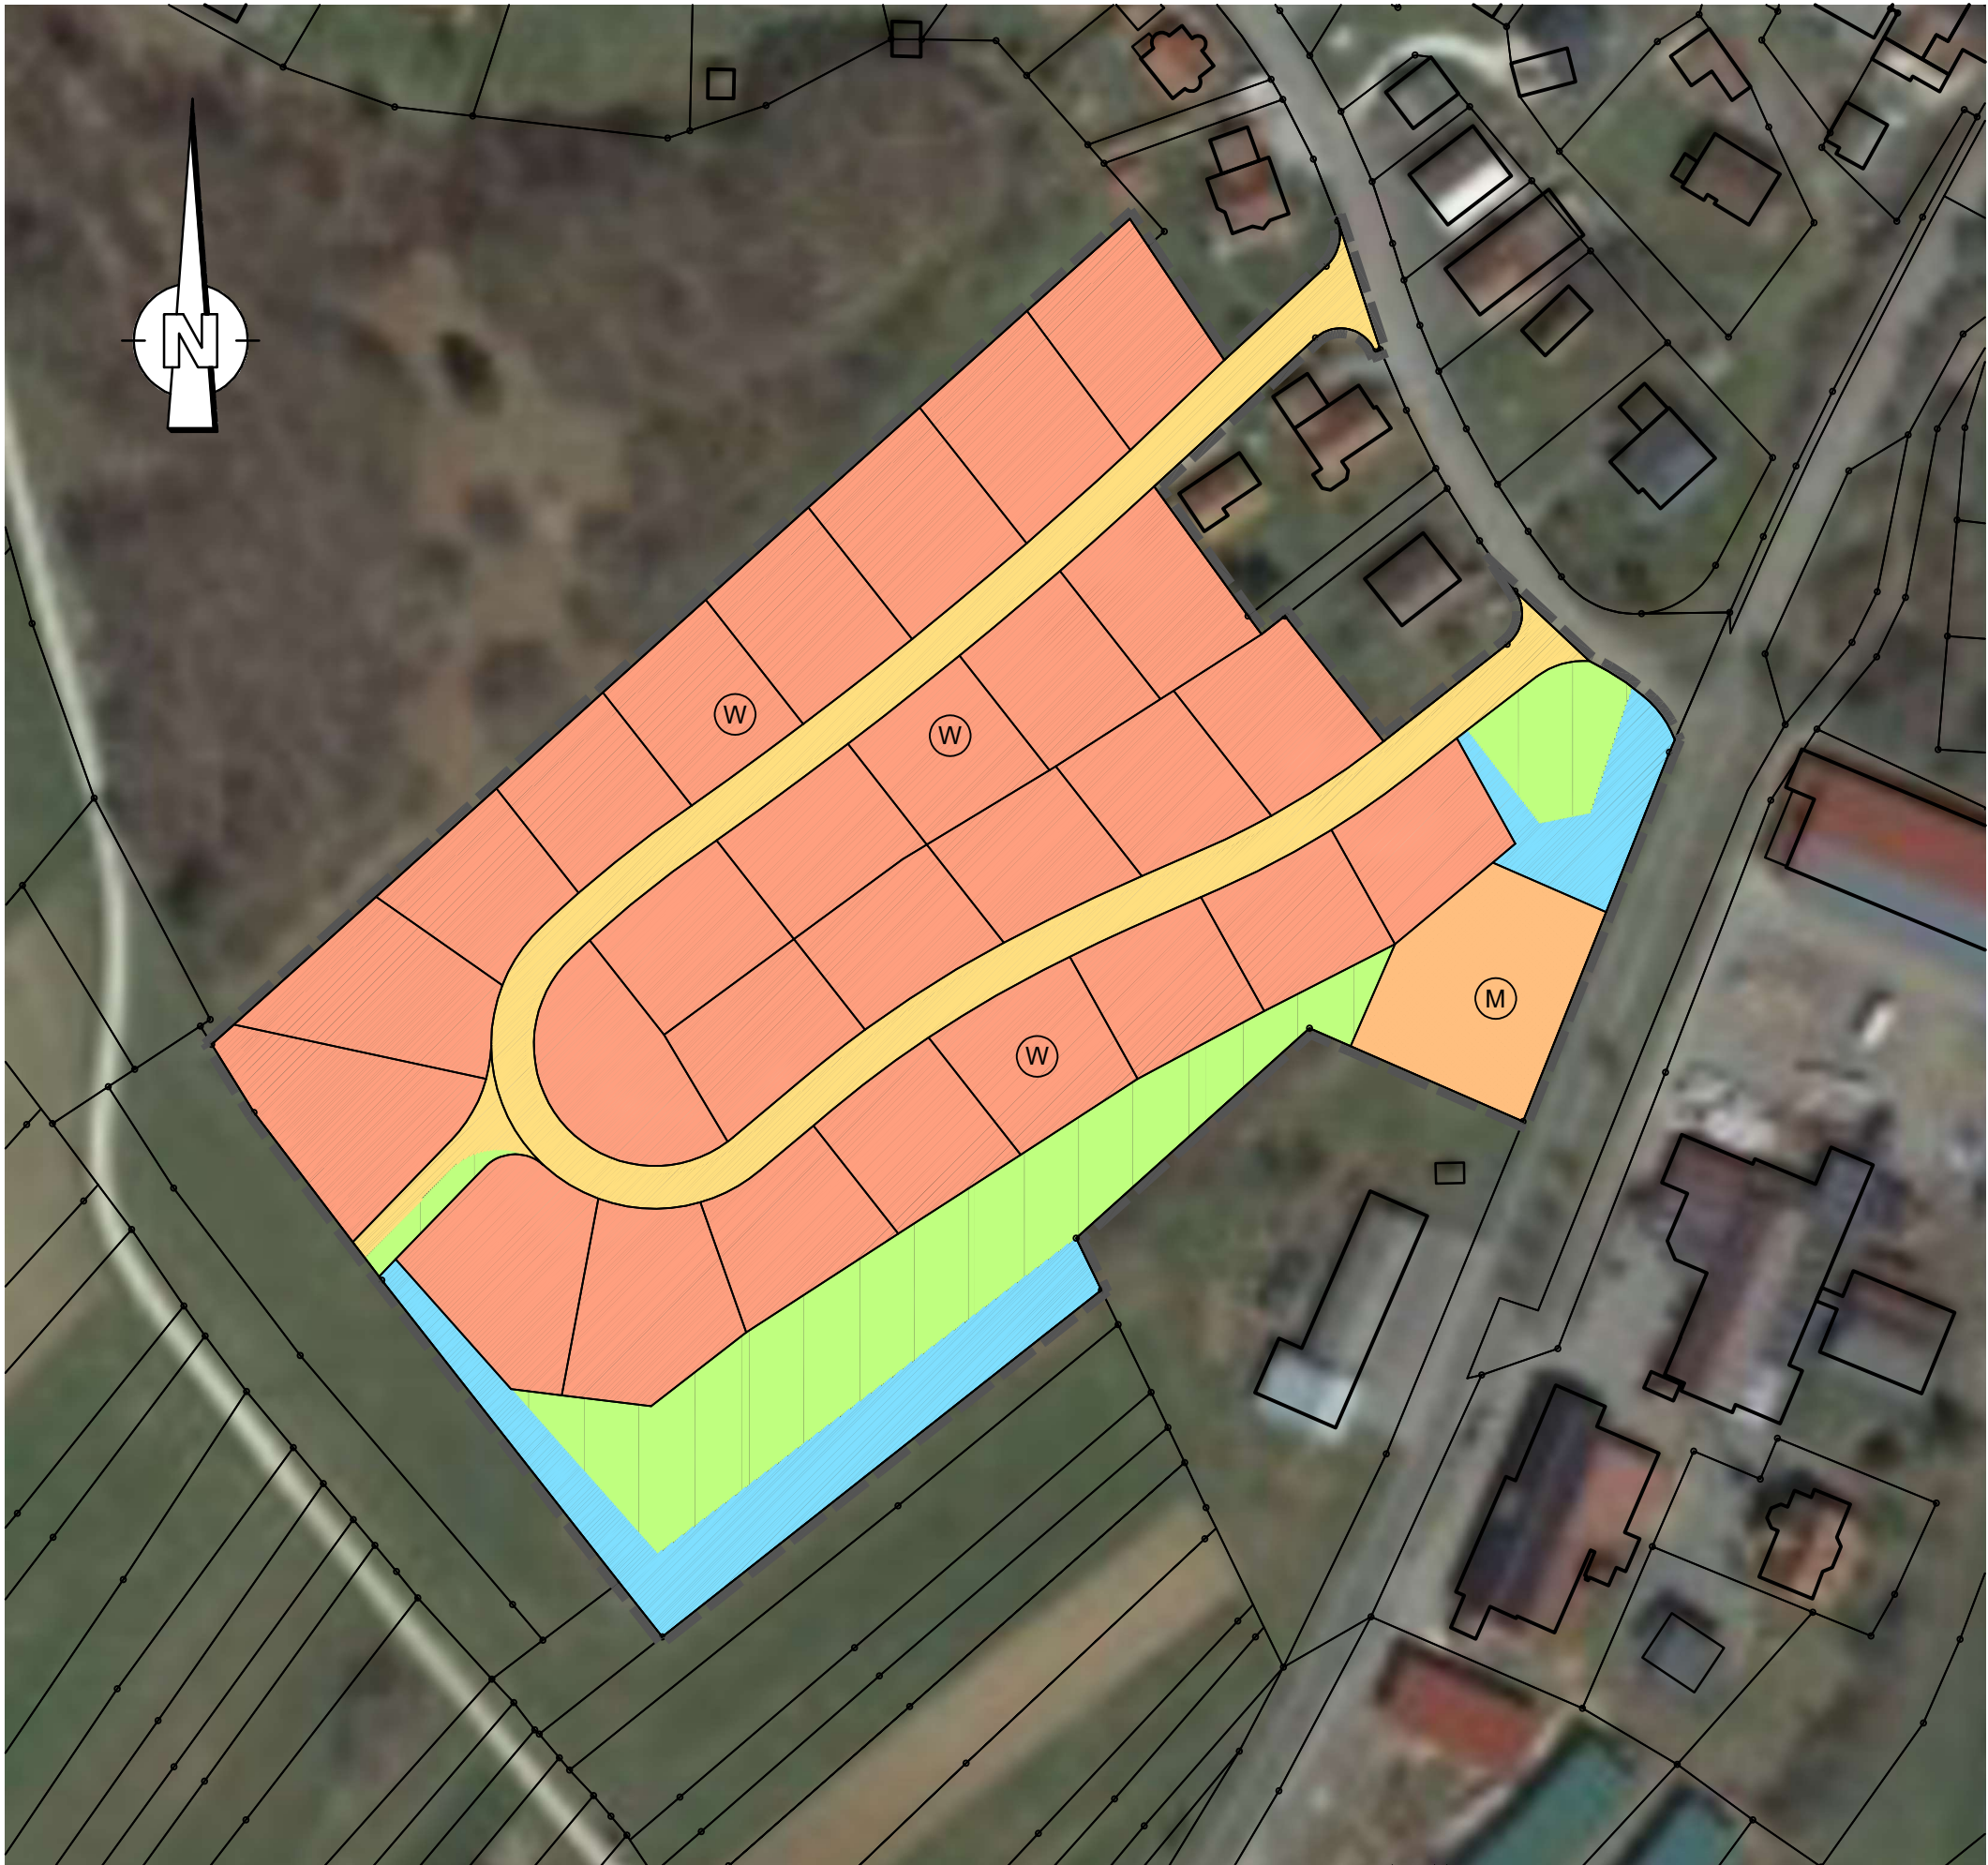

Bauflächen:

Planung	Bestand	
(W)	(W)	Wohnbaufläche
(M)	(M)	Mischgebietsfläche

Sonstige Flächen:

	Verkehrsfläche
	Grünfläche
	Wasserfläche


Änderungsvermerke		
a	Grundplan – Änderung / Ergänzung	19.07.2024

Bezugssysteme		
x	Lage: DHDN/Gauß-Krüger (GK)	DHDN = Deutsches Hauptdreiecksnetz
	Lage: ETRS89/UTM32	
	Höhenbezug: DHHN12 (Höhenstatus 130)	DHHN = Deutsches Haupthöhennetz
	Höhenbezug: DHHN92 (Höhenstatus 160)	
	Höhenbezug: DHHN2016 (Höhenstatus 170)	



Gemeinde Nusplingen

Zollernalbkreis

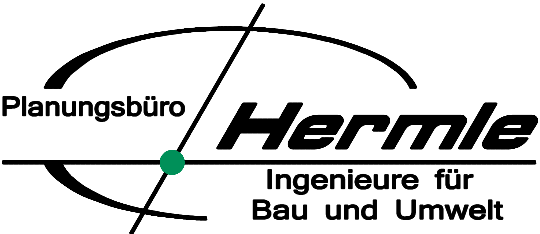

Planungsbüro **Hermle**
Ingenieure für
Bau und Umwelt

Planungsbüro Hermle Ingenieure für Bau und Umwelt GmbH & Co. KG
Hörnlestr. 2 • D-78559 Gosheim • www.pbhermle.de
Telefon + 49 (0) 7426 / 1811 • mail@pbhermle.de

Plan-Nummer:
nu02641a

Blatt:	Anl.-Nr.:
09	1.1

Datum-Bearbeitung:
Jul 2024

Bearbeiter:
KH / AG / MS

Format:
420 x 297

Maßstab:
ca. 1 : 1.250

Bauherr: Gemeinde Nusplingen

Projekt: Berichtigung des Flächennutzungsplans
im Bereich "Hirtenwiese II-1. Änderung"

Plan-
inhalt: Wirksamkeitsbeschluss
Übersichtskarte - Planung

Datum/Unterschrift Planverfasser

Gosheim, den 19.07.2024 (gez.: K. Hermle)