



Flächennutzungsplan - Bestand mit Stand vom 12.02.2024

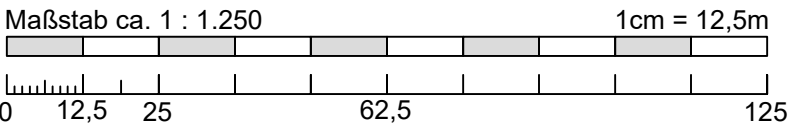


Baupläne:		Sonstige Flächen:	
Planung	Bestand		
(W)	(W)	Wohnbaufläche	Verkehrsfläche
(M)	(M)	Mischgebietsfläche	Gruenfläche

Änderungsvermerke		
a	Grundplan – Änderung / Ergänzung	19.07.2024
Bezugssysteme		
x	Lage: DHDN/Gauß-Krüger (GK)	DHDN = Deutsches Hauptdreiecksnetz
	Lage: ETRS89/UTM32	
	Höhenbezug: DHDN12 (Höhenstatus 130)	DHDN = Deutsches Haupthöhennetz
	Höhenbezug: DHDN92 (Höhenstatus 160)	
	Höhenbezug: DHDN2016 (Höhenstatus 170)	

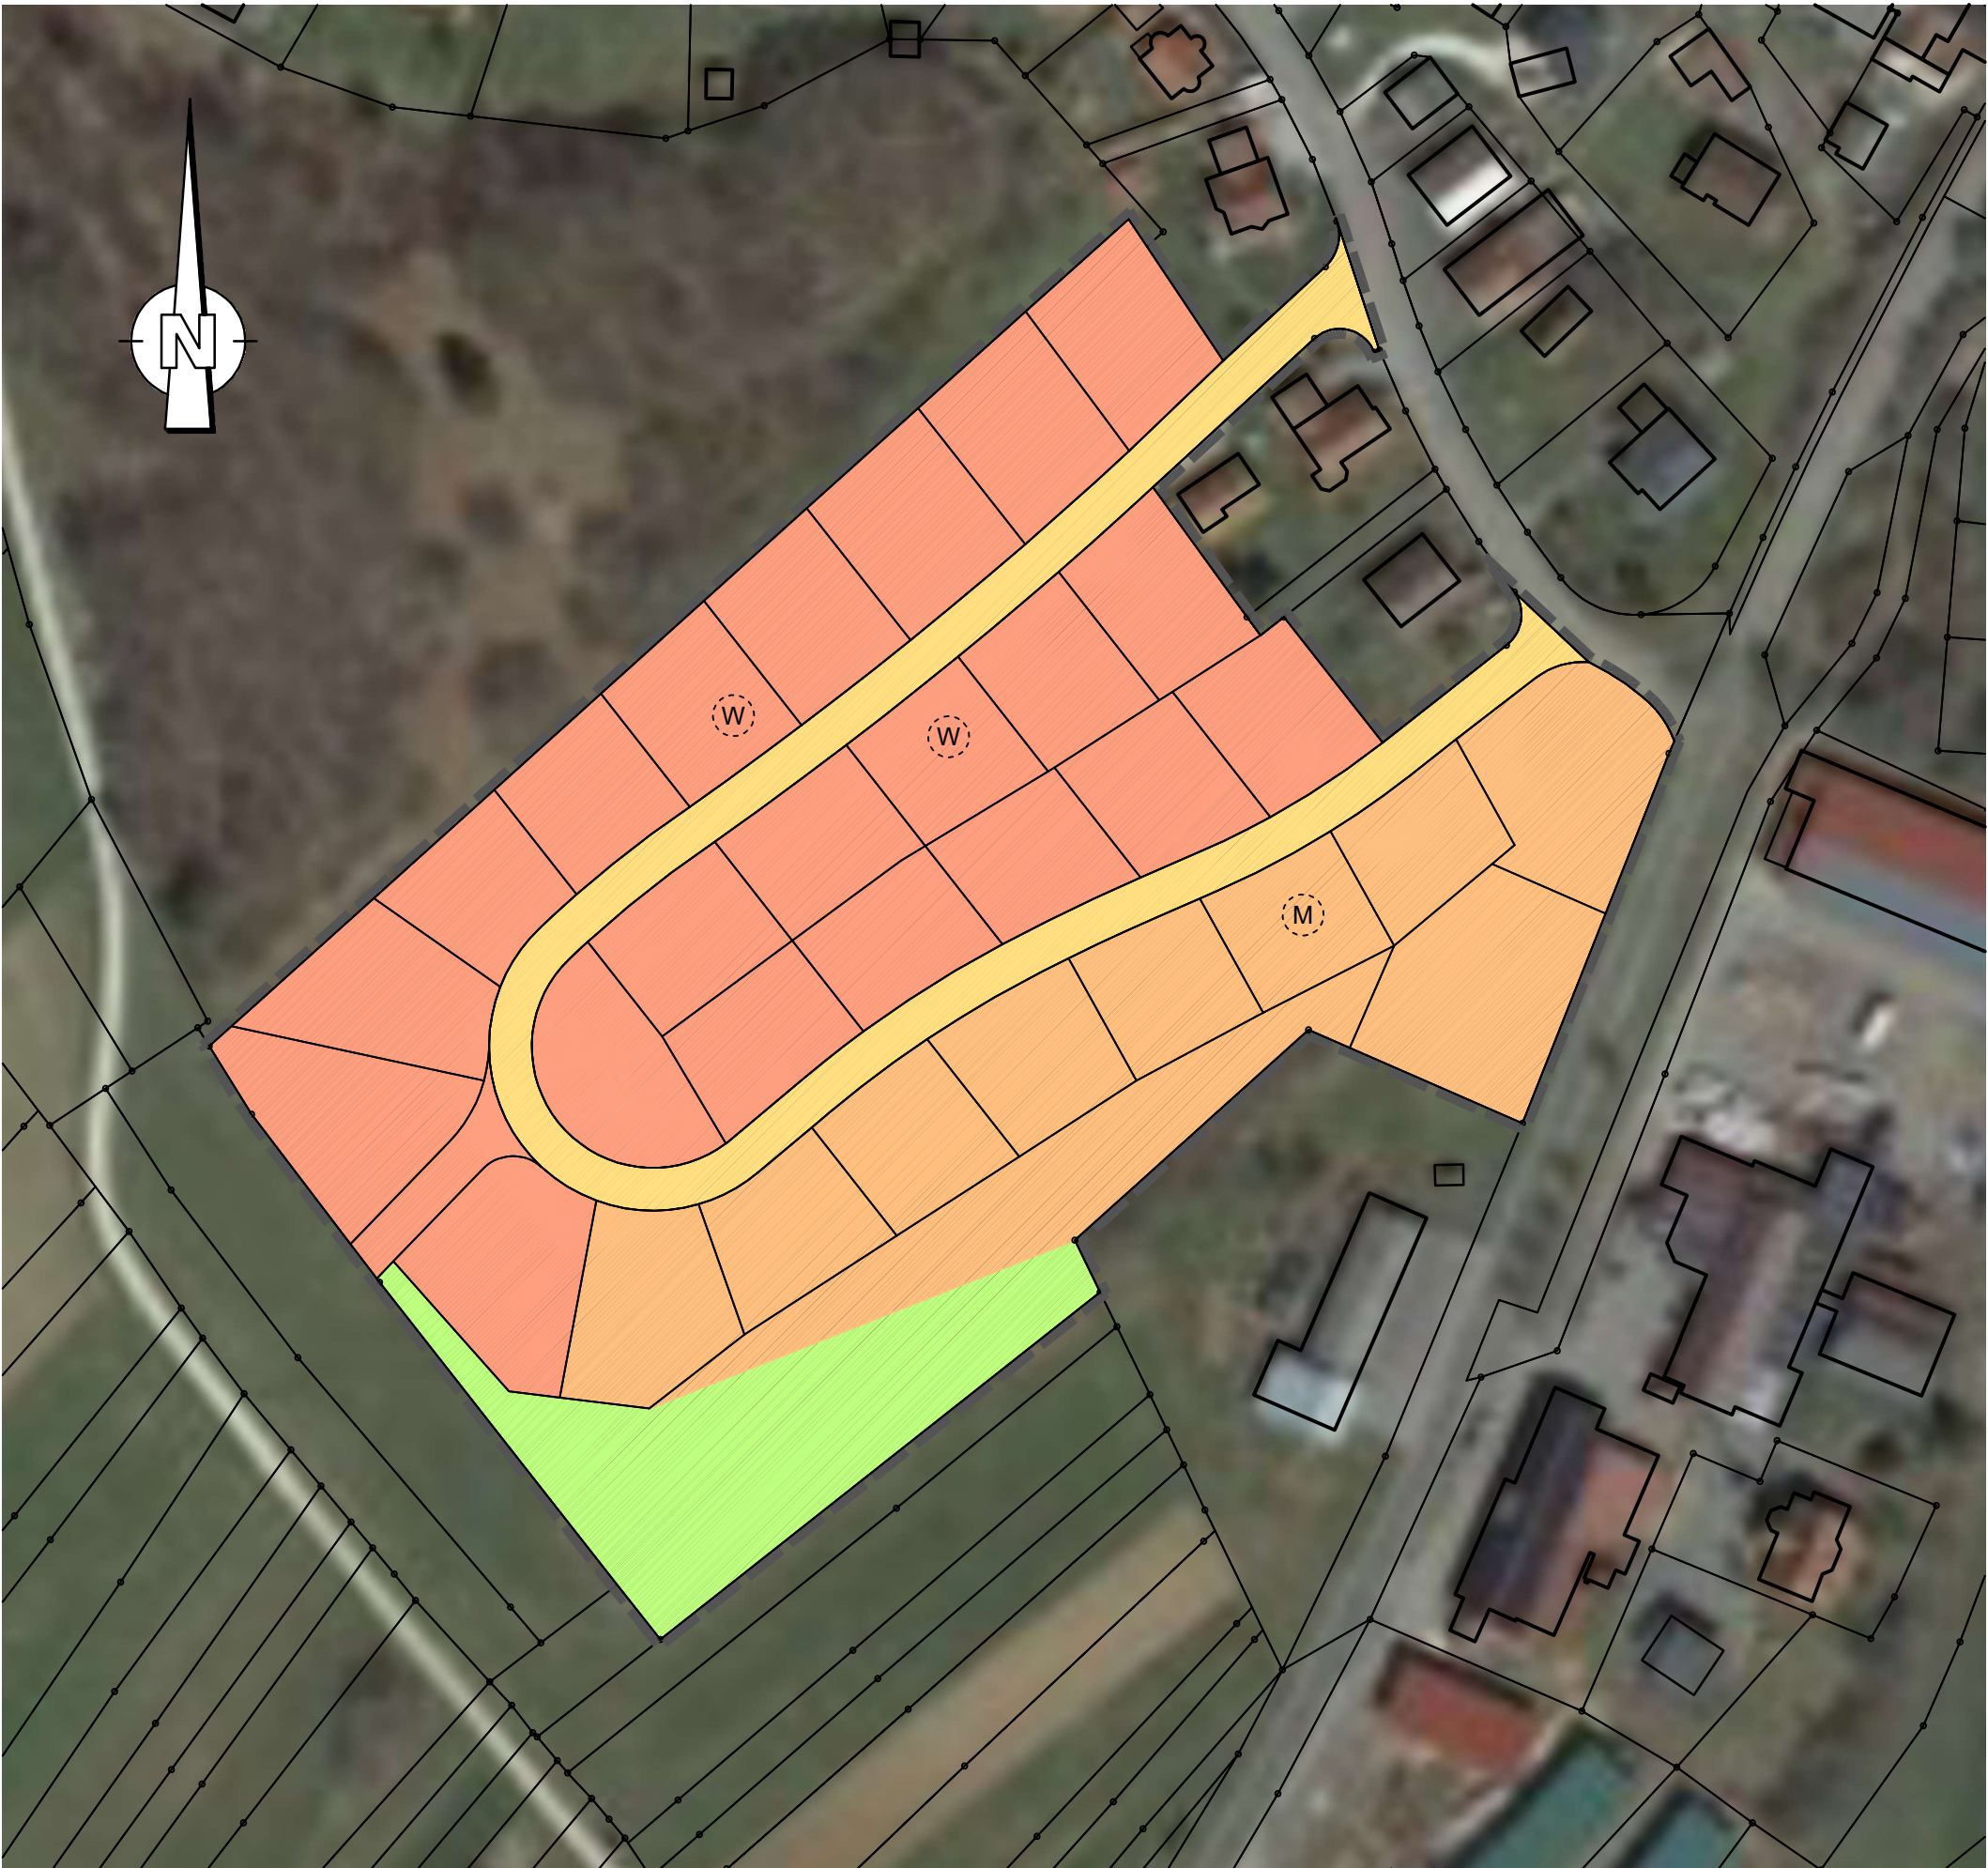

Gemeinde Nusplingen
Zollernalbkreis

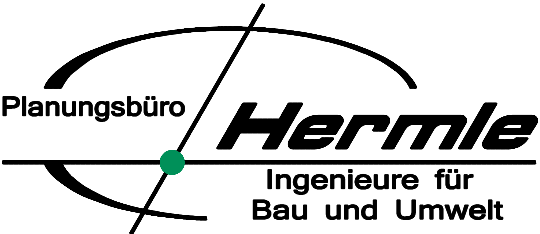

Planungsbüro **Hermle**
Ingenieure für
Bau und Umwelt

Planungsbüro Hermle Ingenieure für Bau und Umwelt GmbH & Co. KG
Hörnlestr. 2 • D-78559 Gosheim • www.pbhermle.de
Telefon + 49 (0) 7426 / 1811 • mail@pbhermle.de

Plan-Nummer: nu02641a	
Blatt: 10	Anl.-Nr.: 1.2
Datum-Bearbeitung: Jul 2024	
Bearbeiter: KH / AG / MS	
Format: 420 x 297	
Maßstab: ca. 1 : 1.250	

Bauherr: Gemeinde Nusplingen

Projekt: Berichtigung des Flächennutzungsplans
im Bereich "Hirtenwiese II-1. Änderung"

Plan-
inhalt: Wirksamkeitsbeschluss
Übersichtskarte – Bestand

Datum/Unterschrift Planverfasser

Gosheim, den 19.07.2024 (gez.: K. Hermle)