
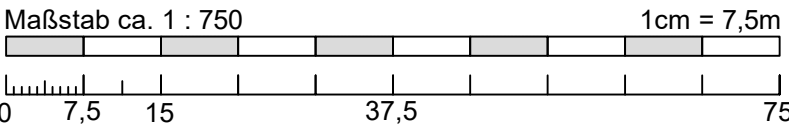


Flächennutzungsplan - Planung

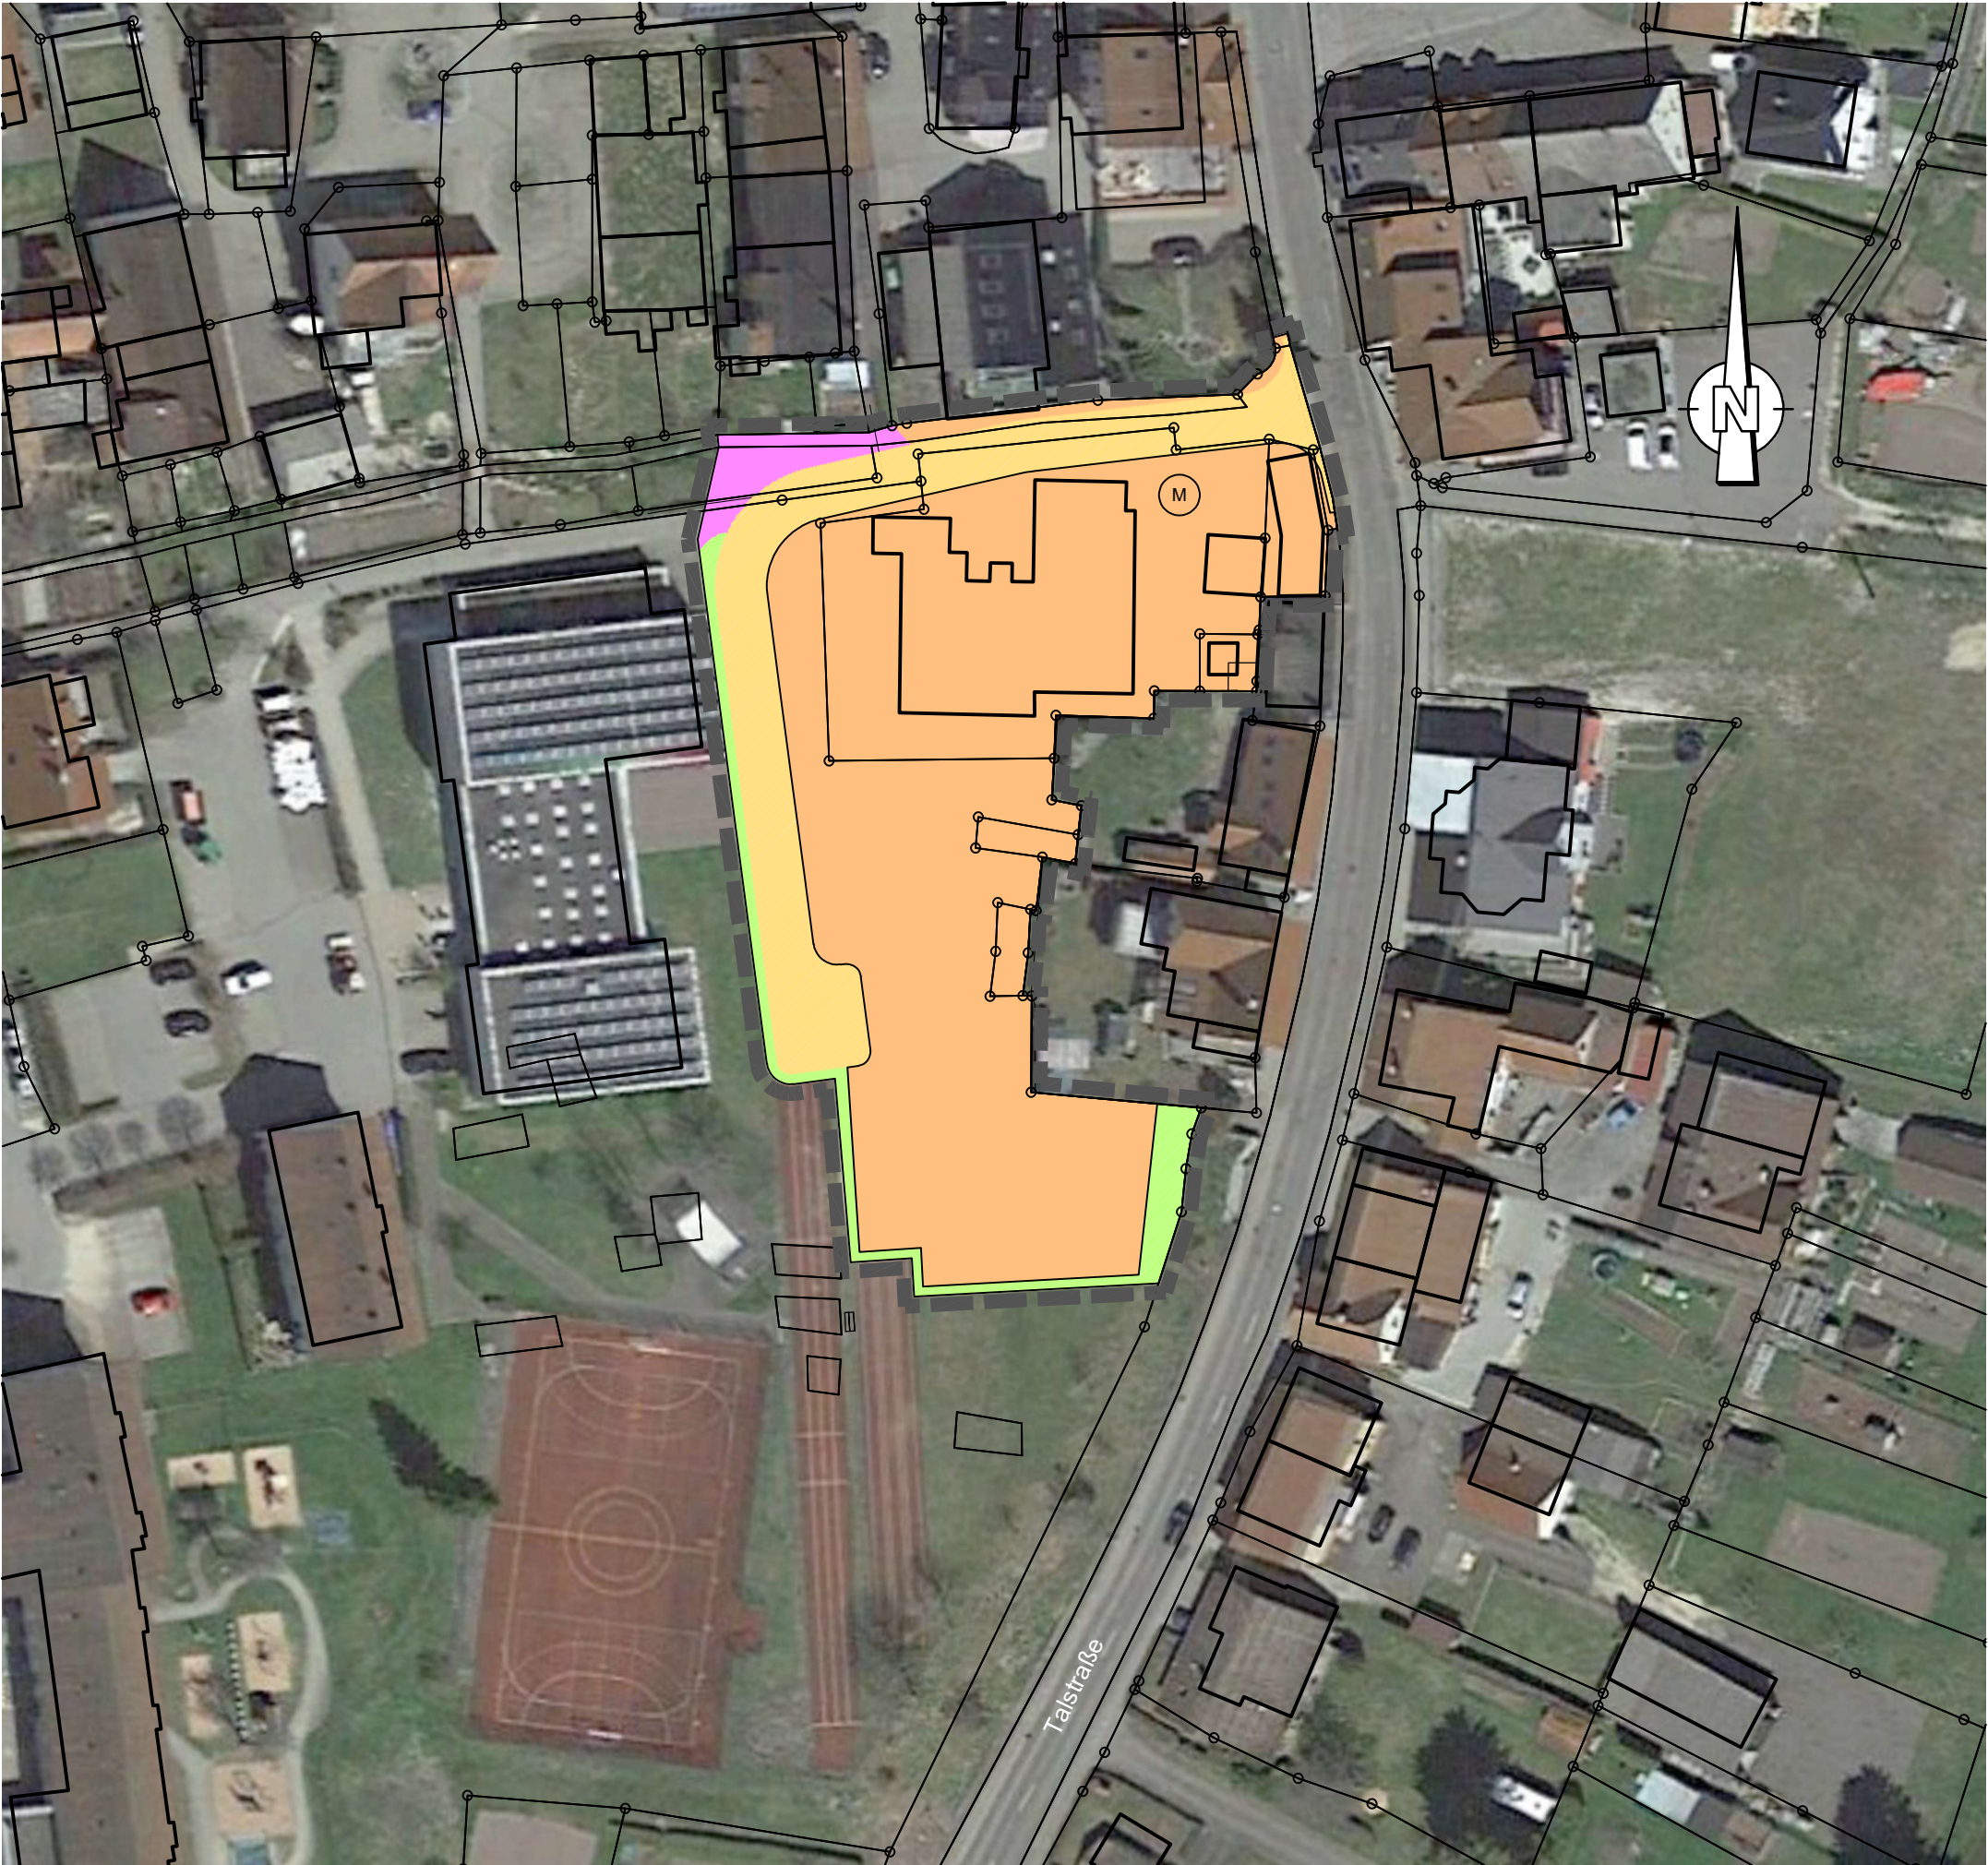


Legende Flächennutzungsplan:
Die Legende ist für Maßstab 1:500 vorbereitet; bei anderen Maßstäben sind Abweichungen im Größenverhältnis, der Schriftfarben/Farben und Strichstärken möglich.

- Bauflächen:**
- Mischgebietsfläche (orange circle with M)
 - Verkehrsfläche (yellow rectangle)
 - Gemeinbedarfsfläche (pink rectangle)
 - Grünfläche (green rectangle)

Änderungsvermerke		
a	Grundplan - Änderung / Ergänzung	19.07.2024
Bezugssysteme		
	Lage: DHDN/Gauß-Krüger (GK)	DHDN = Deutsches Hauptdreiecksnetz
x	Lage: ETRS89/UTM32	
	Höhenbezug: DHHN12 (Höhenstatus 130)	DHHN = Deutsches Haupthöhennetz
	Höhenbezug: DHHN92 (Höhenstatus 160)	
	Höhenbezug: DHHN2016 (Höhenstatus 170)	



Gemeinde Nusplingen
Zollernalbkreis

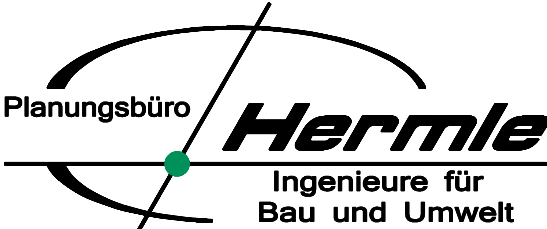

Planungsbüro **Hermle**
Ingenieure für
Bau und Umwelt

Planungsbüro Hermle Ingenieure für Bau und Umwelt GmbH & Co. KG
Hörnlestr. 2 • D-78559 Gosheim • www.pbhermle.de
Telefon + 49 (0) 7426 / 1811 • mail@pbhermle.de

Plan-Nummer: nu01640a	
Blatt: 09	Anl.-Nr.: 1.1
Datum-Bearbeitung: Jul 2024	
Bearbeiter: KH / AG / MS	
Format: 420 x 297	
Maßstab: 1 : 750	

Bauherr: Gemeinde Nusplingen

Projekt: Berichtigung des Flächennutzungsplans
im Bereich "Alte Samtfabrik"

Plan-
inhalt: Wirksamkeitsbeschluss
Übersichtskarte - Planung

Datum/Unterschrift Planverfasser

Gosheim, den 19.07.2024 (gez.: K. Hermle)