




Achse A - A
Retentionsgraben

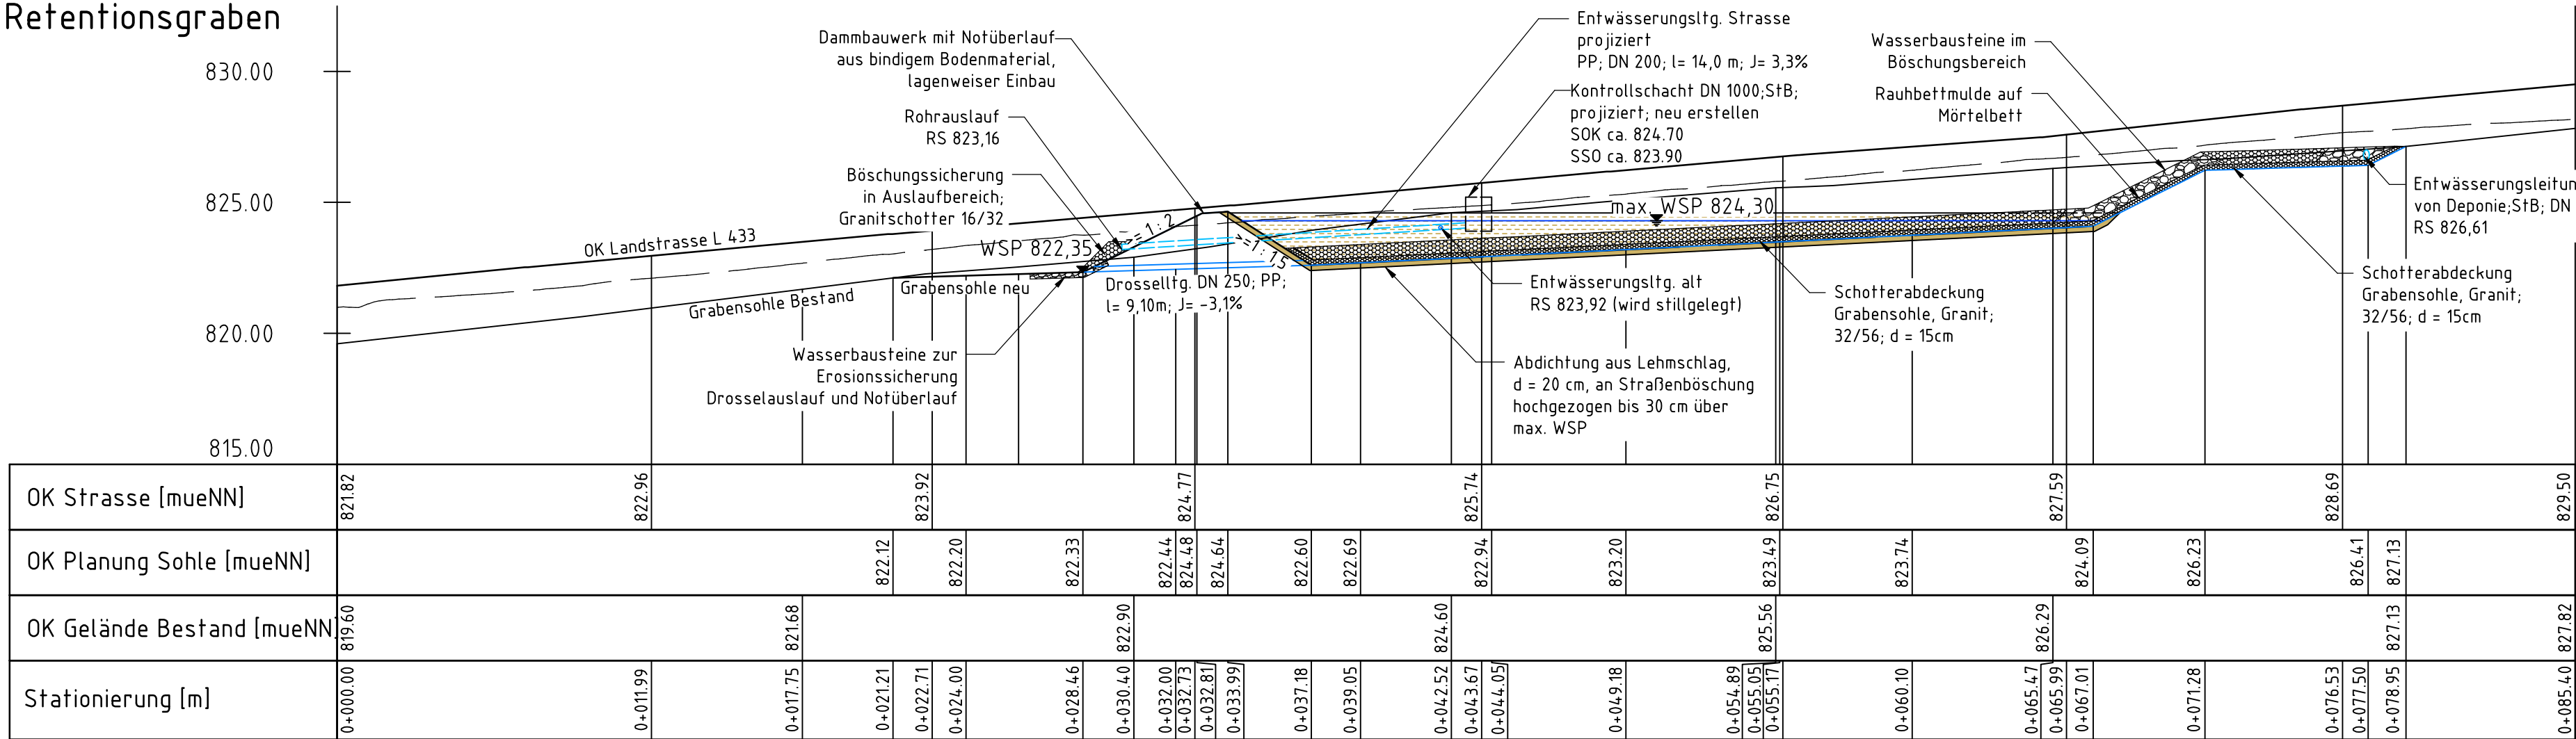

Legende

- Grabenauftrag
- Grabenabtrag
- Retentionsraum
- Erosionsschutz Schotter 32/56, d = 15cm
- Erosionsschutz Wasserbausteine
- Abdichtung Lehm Schlag, d = 20 cm
- Strassenkörper
- OK Bestand 2018 (Befliegung)
- OK Bestand 2022 (Vermessung)
- OK Strasse L433 (Vermessung)

Übersicht Schnittführung
M 1 : 500

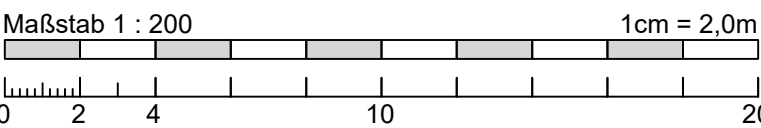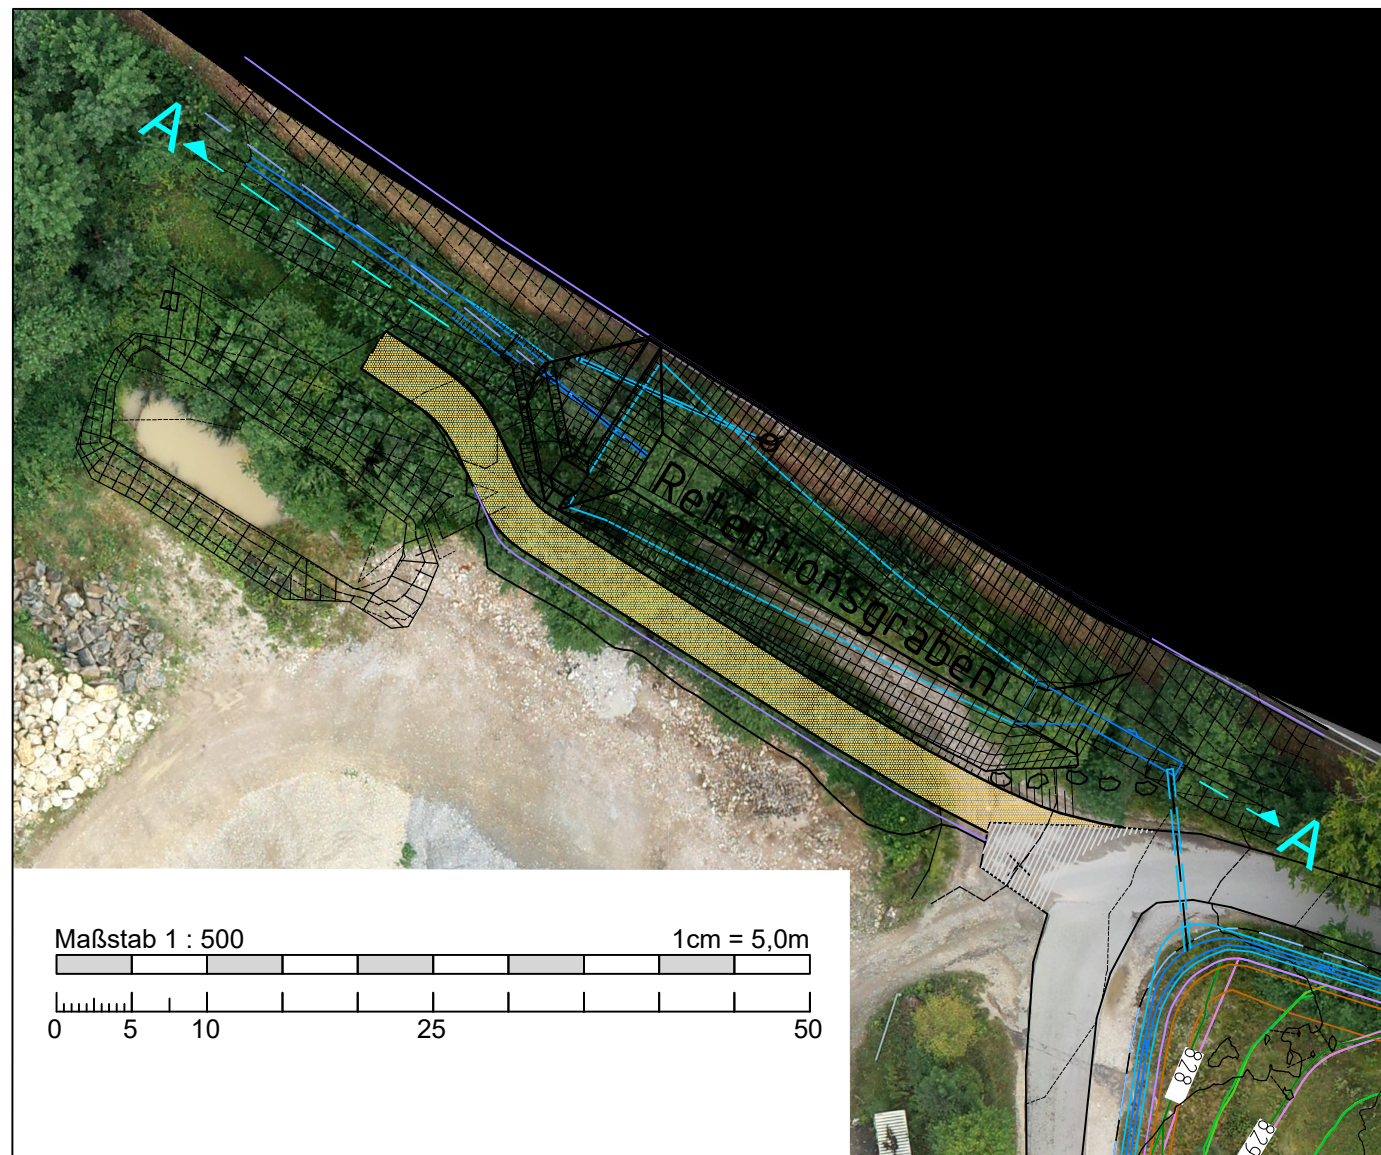

Plan gilt nur zur
Ausschreibung

Änderungsvermerke		
a	Grundplan - Änderung / Ergänzung	07.03.2025
Grundplan auf Basis Plan.-Nr me22130d vom 25.09.2023 erstellt / Fortgeschrieben		
Bezugssysteme		
	Lage: DHDN/Gauß-Krüger (GK)	DHDN = Deutsches Hauptdreiecksnetz
x	Lage: ETRS89/UTM32	
	Höhenbezug: DHHN12 (Höhenstatus 130)	DHHN = Deutsches Haupthöhennetz
	Höhenbezug: DHHN92 (Höhenstatus 160)	
x	Höhenbezug: DHHN2016 (Höhenstatus 170)	

Stadt Meßstetten
Zollernalbkreis

Planungsbüro **Hermle**
Ingenieure für Bau und Umwelt

Planungsbüro Hermle Ingenieure für Bau und Umwelt GmbH & Co. KG
Hörnlestr. 2 • D-78559 Gosheim • www.pbhermle.de
Telefon + 49 (0) 7426 / 1811 • mail@pbhermle.de

Plan-Nummer: me22131a
Blatt: 32
Anl.-Nr.: 3.02
Datum-Bearbeitung: Mar 2025
Bearbeiter: KH / JS / PP
Format: 900 x 297
Maßstab: 1 : 200 u.a.

Bauherr: Stadt Meßstetten

Projekt: Deponie Appental
Neubau Retentionsgraben

Plan-inhalt: Bauausführung / Längsprofil A-A
Übersicht Schnitt Retentionsgraben

Datum/Unterschrift Planverfasser

Gosheim, den 07.03.2025 (gez.: K. Hermle)