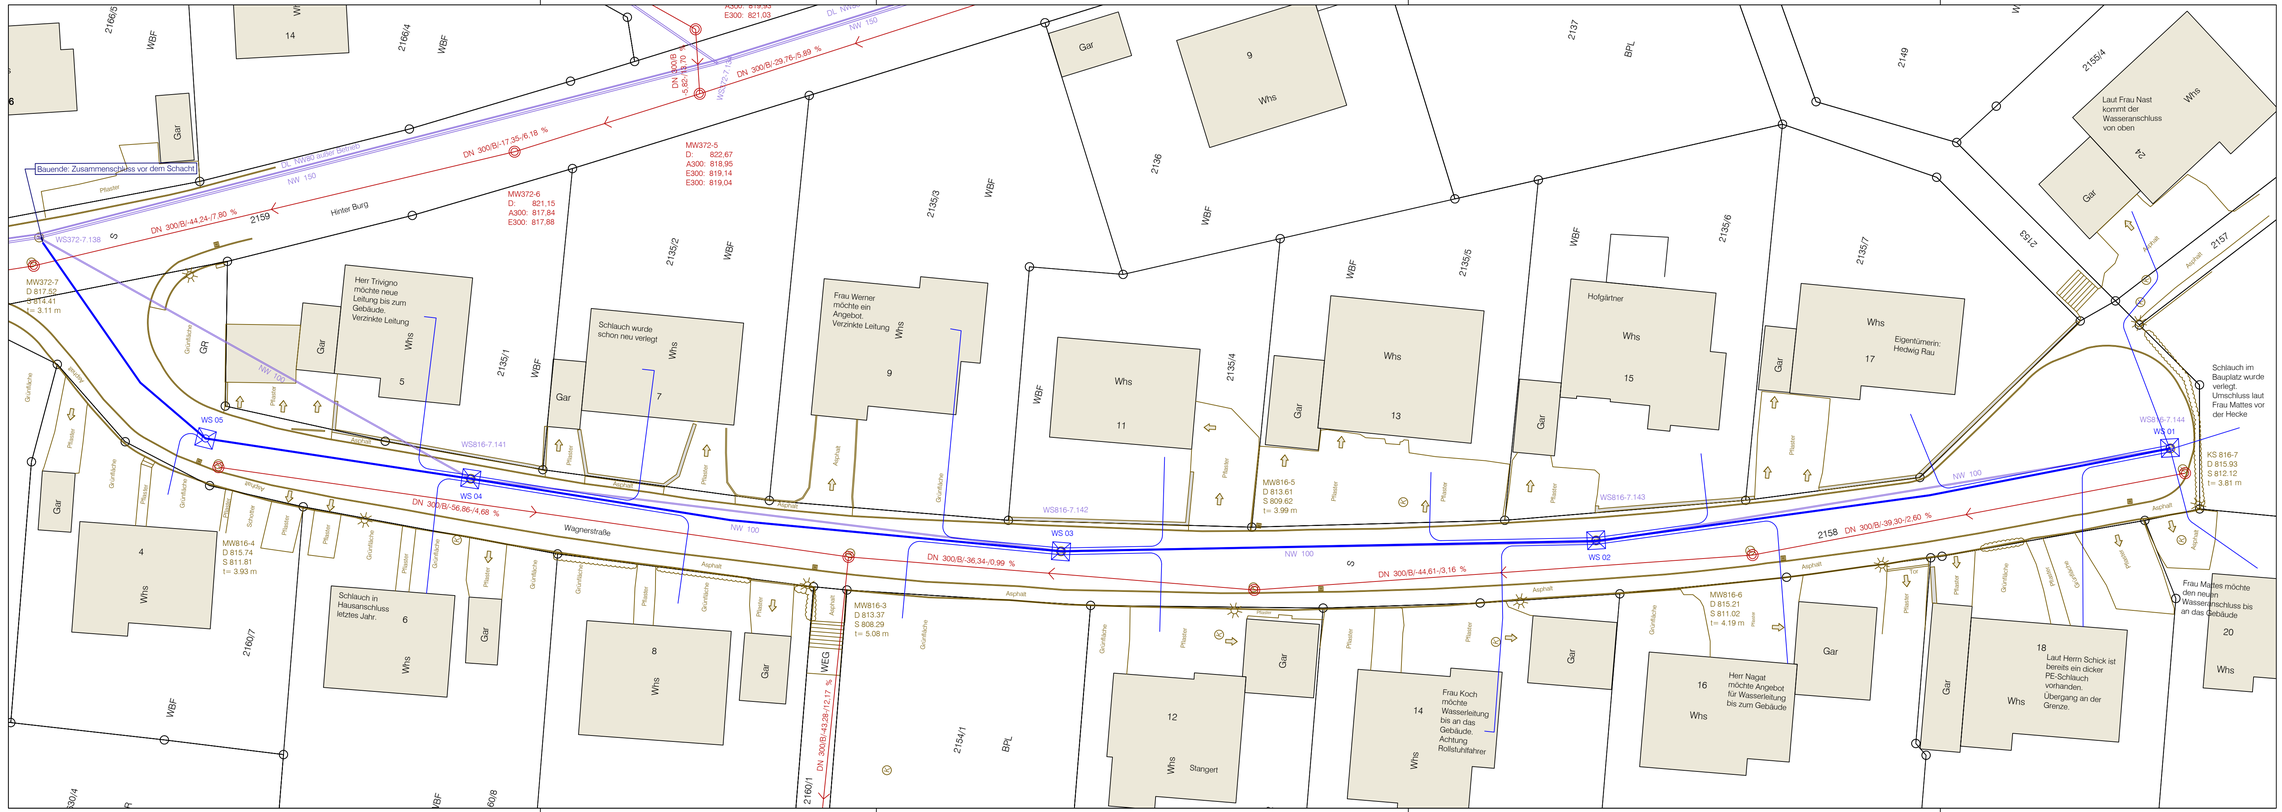


stadt meßstetten

Meßstetten-Tieringen

Erneuerung der Wasserleitung in der Wagnerstraße

Lageplan

Ausbauplanung

M 1:250

24.03.2025

CZERWENKA

Dipl.-Ing. (FH) Peter Czerwenka
Kennensteige 24
72459 Albstadt
Fon: 0 74 32 - 98 47 84
service@czerwenka.de