
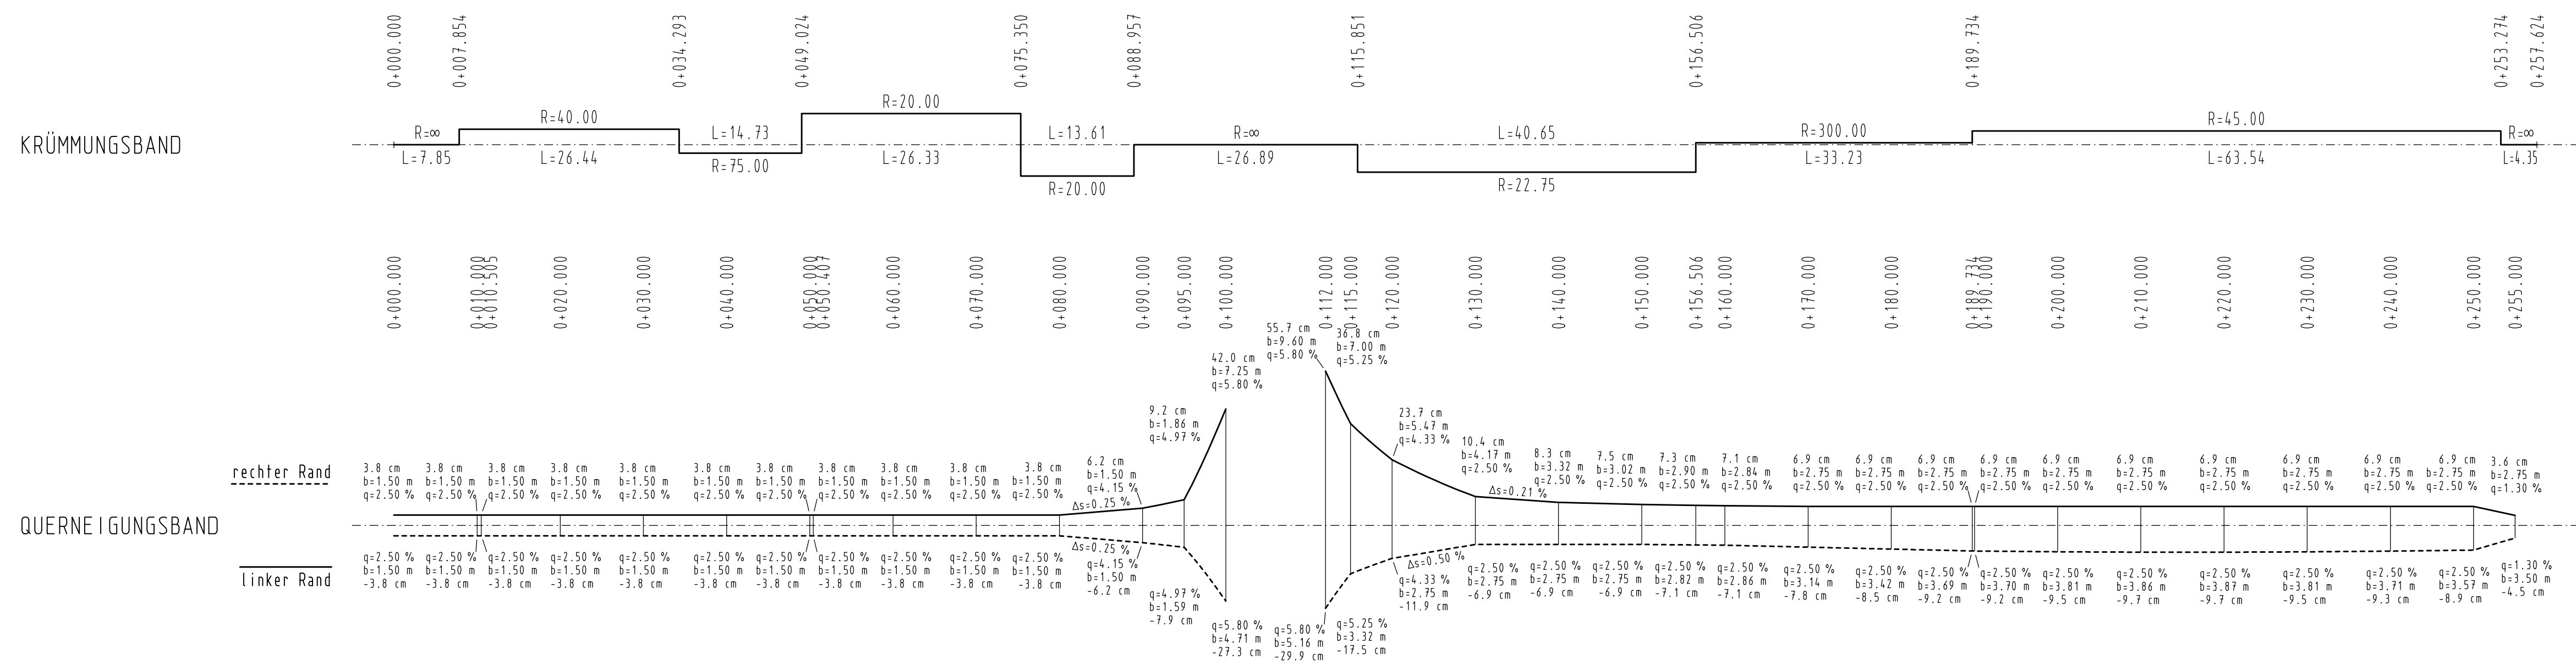


Längsschnitt Mühlenweg/Zufahrt Heidenhof M 1:500/100

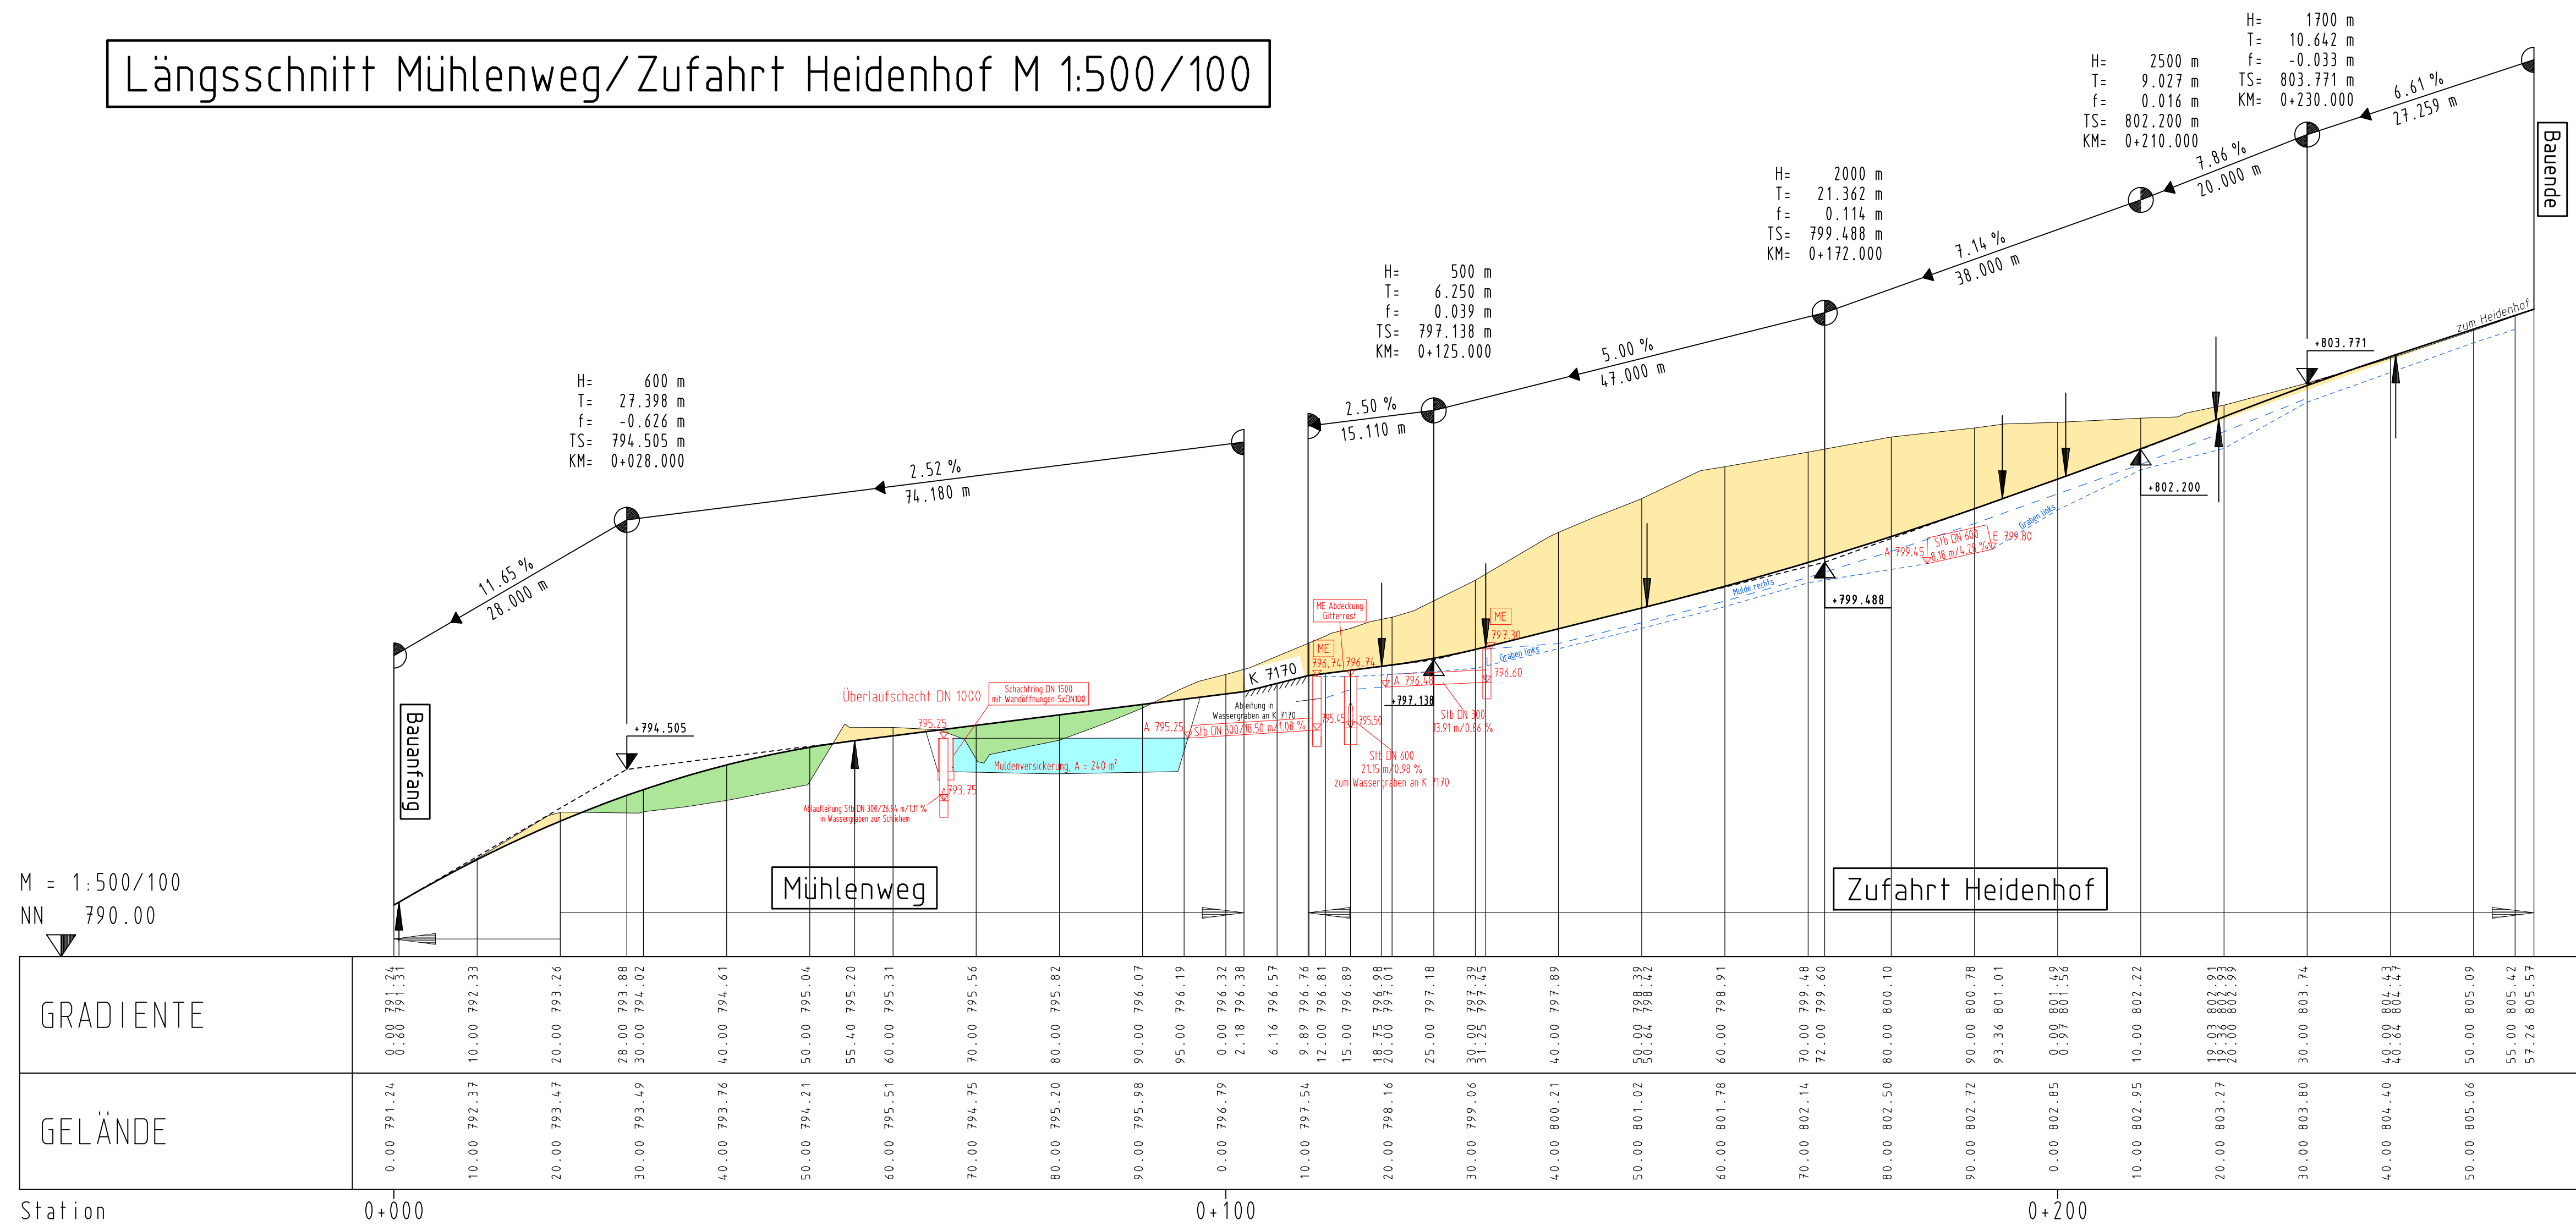

 vermessung und tiefbau hubert wesner timo wesner dipl.-ing. (fh)	bdb schalksburgstraße 26 72649 merstetten 1 telefon 07141 9331-0 telefax 07141 9331-61296 				
	approbierter bautechnischer zeichner verp. techn. eing. leitender i. d. st. sp. i. bdb/bv. bmo e-mail: vermessung.wesner@vnt-online.de				
			Datum	Name	
	gezeichnet	Februar 2018			
	geprüft	Februar 2018			
	freigegeben	Februar 2018			

 Straßenbauverwaltung Baden-Württemberg Regierungspräsidium Tübingen		Datum	Name
	bearbeitet	Datum	Name

Nr.	Art der Änderung	Datum	Name

	von Netzknoten						nach Netzknoten						Station													
Anfangsstation	7	7	1	9	0	3	8			7	8	1	9	0	3	2							0	1	0	0
Endstation	7	8	1	9	0	2	6			7	8	1	9	0	3	1							1	6	2	5

Lagesystem:	GK ☒	UTM ☐	Stand Kataster:	2013
Höhensystem:	NN ☒	NHN ☐	Bestandsvermessung:	2013

VORENTWURF

Straßenbauverwaltung Baden-Württemberg		Unterlage 6
Straße:	L 440	Blatt-Nr. 5
Nächster Ort:	Meßstetten	Höhenplan Mühlenweg/ Zufahrt Heidenhof
PSP- Element:		
		Maßstab: 1 : 500/100

L 440
Verlegung bei Meßstetten-Tieringen
mit Anbindung der K 7144

Aufgestellt: Meßstetten, Februar 2018 Stadtbaumeister	

Gezeichnet:  Landratsamt für Sozialordnung und Landwirtschaft, Bote-Mittelbau, Postfach 10, 70515 Stuttgart