
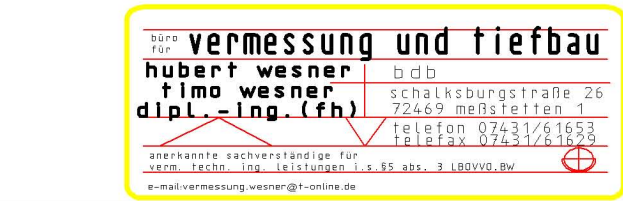
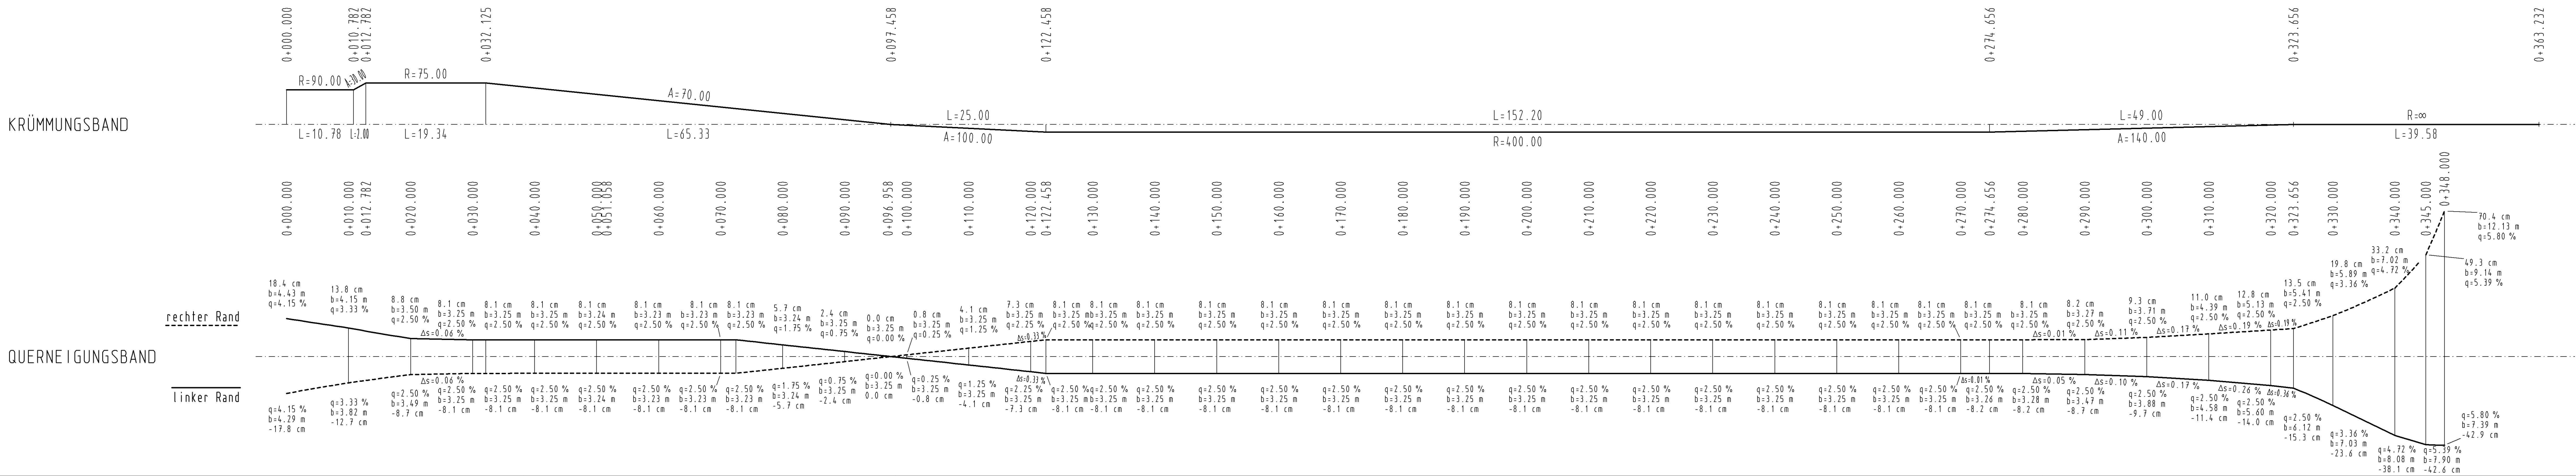


Längsschnitt K 7144neu M 1:500/100

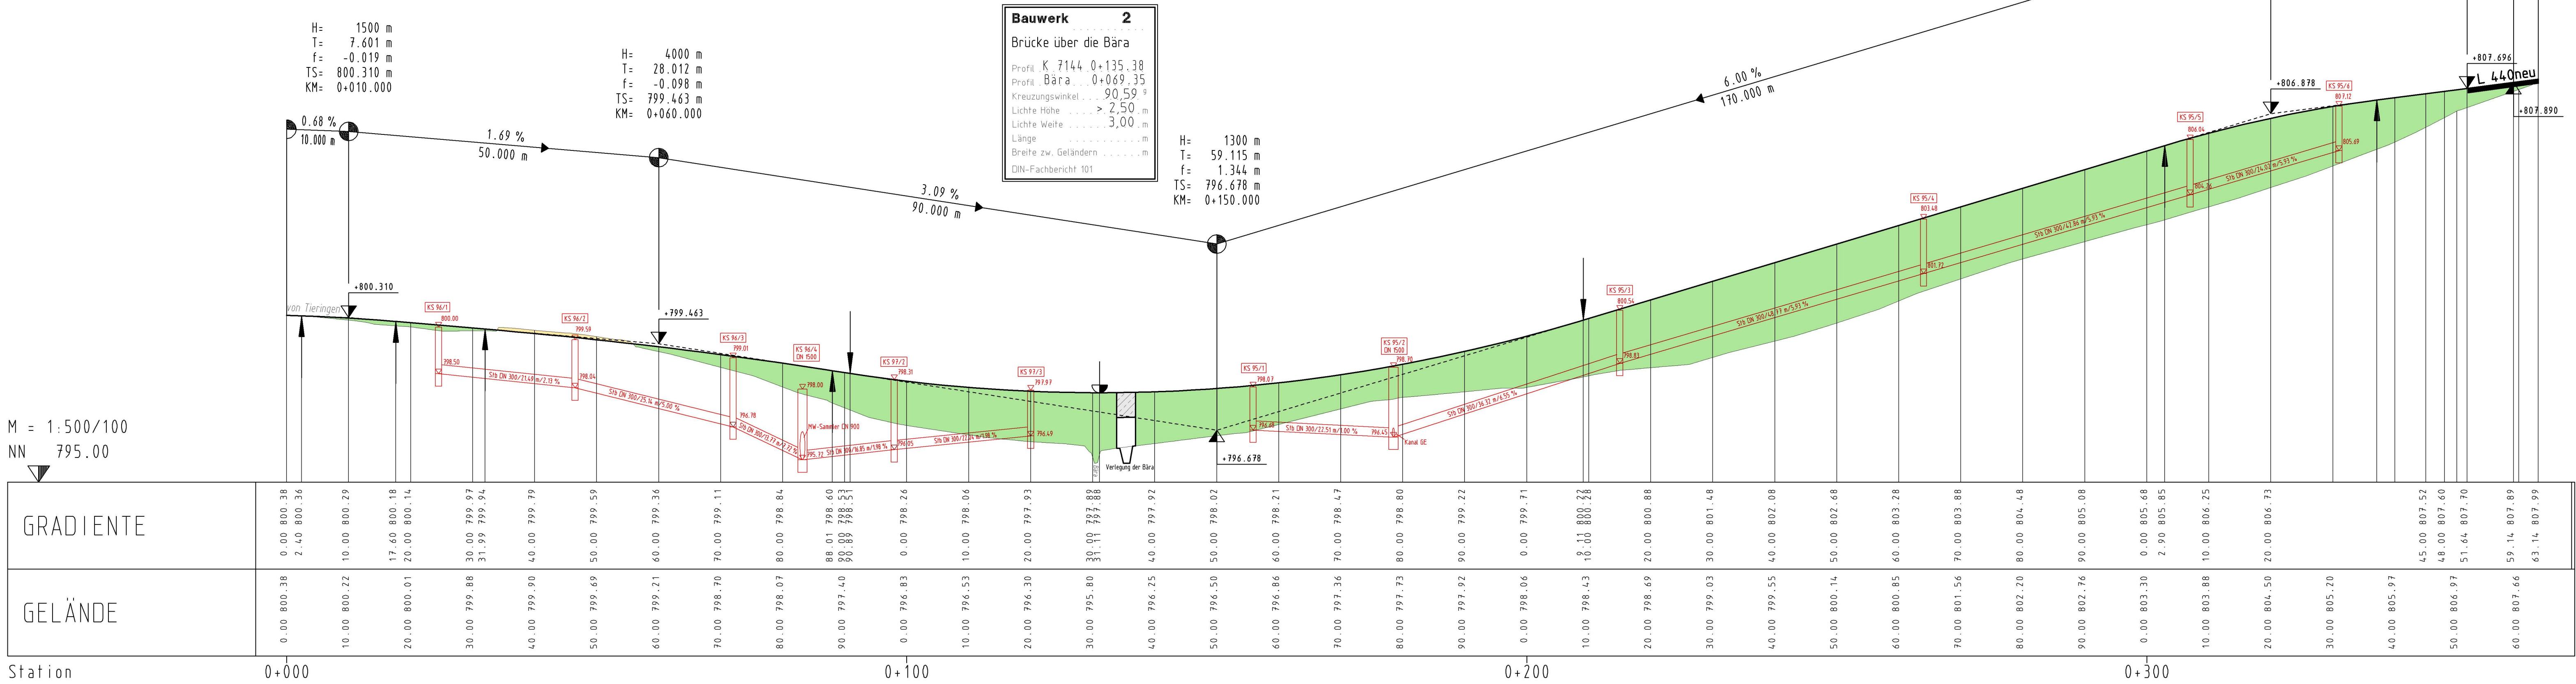

Nr.	Art der Änderung	Datum	Name

Lagesystem:	GK ☒ UTM ☐ Stand Kataster:	2013
Höhensystem:	NN ☒ NHN ☐ Bestandsvermessung:	2013

VORENTWURF

Straßenbauverwaltung Baden-Württemberg	Unterlage 6
Straße L 440	Blatt-Nr. 7
Nächster Ort: Meßstetten	Höhenplan K 7144neu
PSP- Element:	Maßstab: 1: 500/100

L 440
Verlegung bei Meßstetten-Tieringen
mit Anbindung der K 7144

Aufgestellt: Meßstetten, August 2017 Stadtbaumeister	
Geobasisdaten © Landesamt für Geoinformation und Landentwicklung Baden-Württemberg, www.lg-bw.de, Az. 2013/3-1/19	