STATION
0+192.000
0+230.000

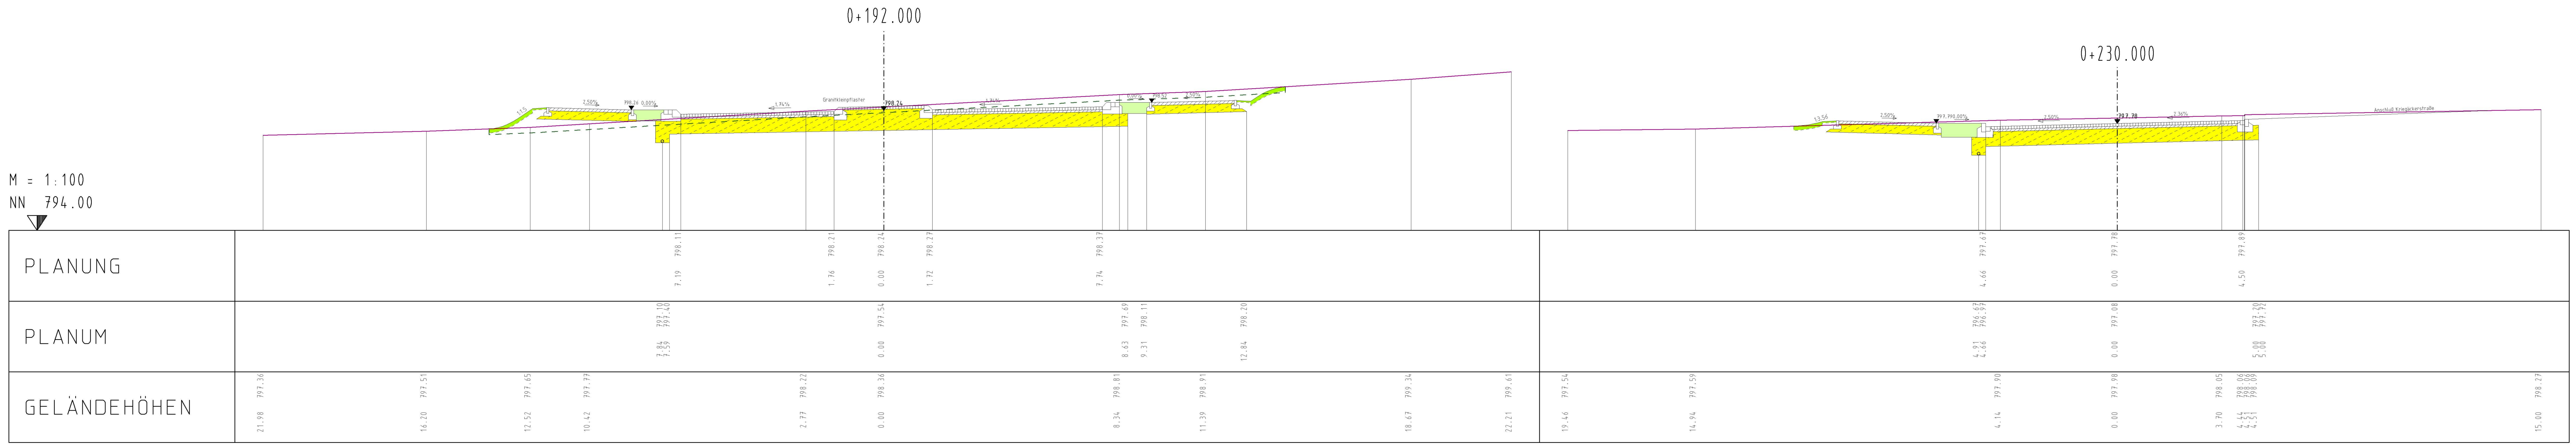

Stadtbauamt Meßstetten

L 440
Verlegung bei Meßstetten-Tieringen
mit Anbindung der K 7144
- Vorentwurf -

Kennz. Querprofile
Blatt-Nr.: 3
Achse 2 K 7170/
Hausener Straße
Maßstab: 1:100

Bearbeitet: Müller Datum: August 2017
Gezeichnet: Plotter Datum: August 2017

STATION
0+150.000

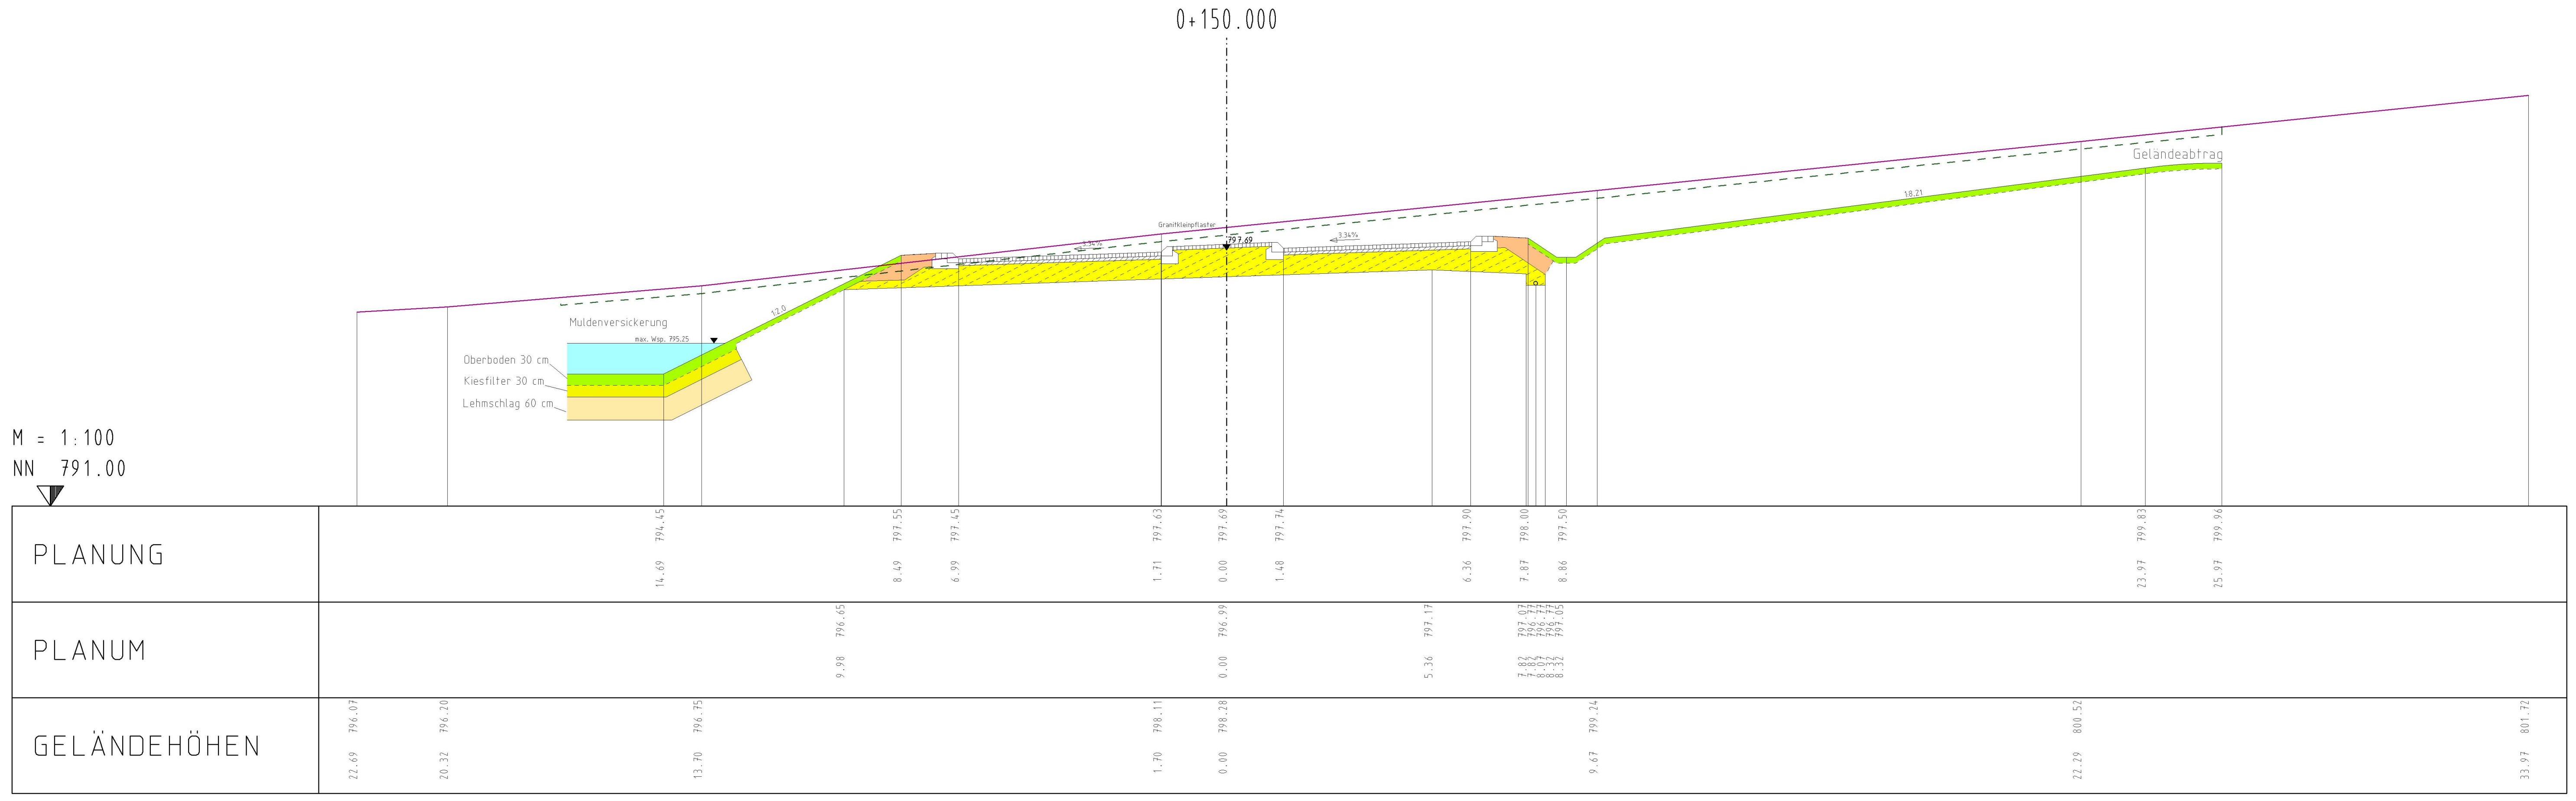

Stadtbauamt Meßstetten

L 440
Verlegung bei Meßstetten-Tieringen
mit Anbindung der K 7144
- Vorentwurf -

Kennz. Querprofile
Blatt-Nr.: 2
Achse 2 K 7170/
Hausener Straße
Maßstab: 1:100

Bearbeitet: Müller Datum: August 2017
Gezeichnet: Plotter Datum: August 2017

STATION
0+050.000
0+080.000

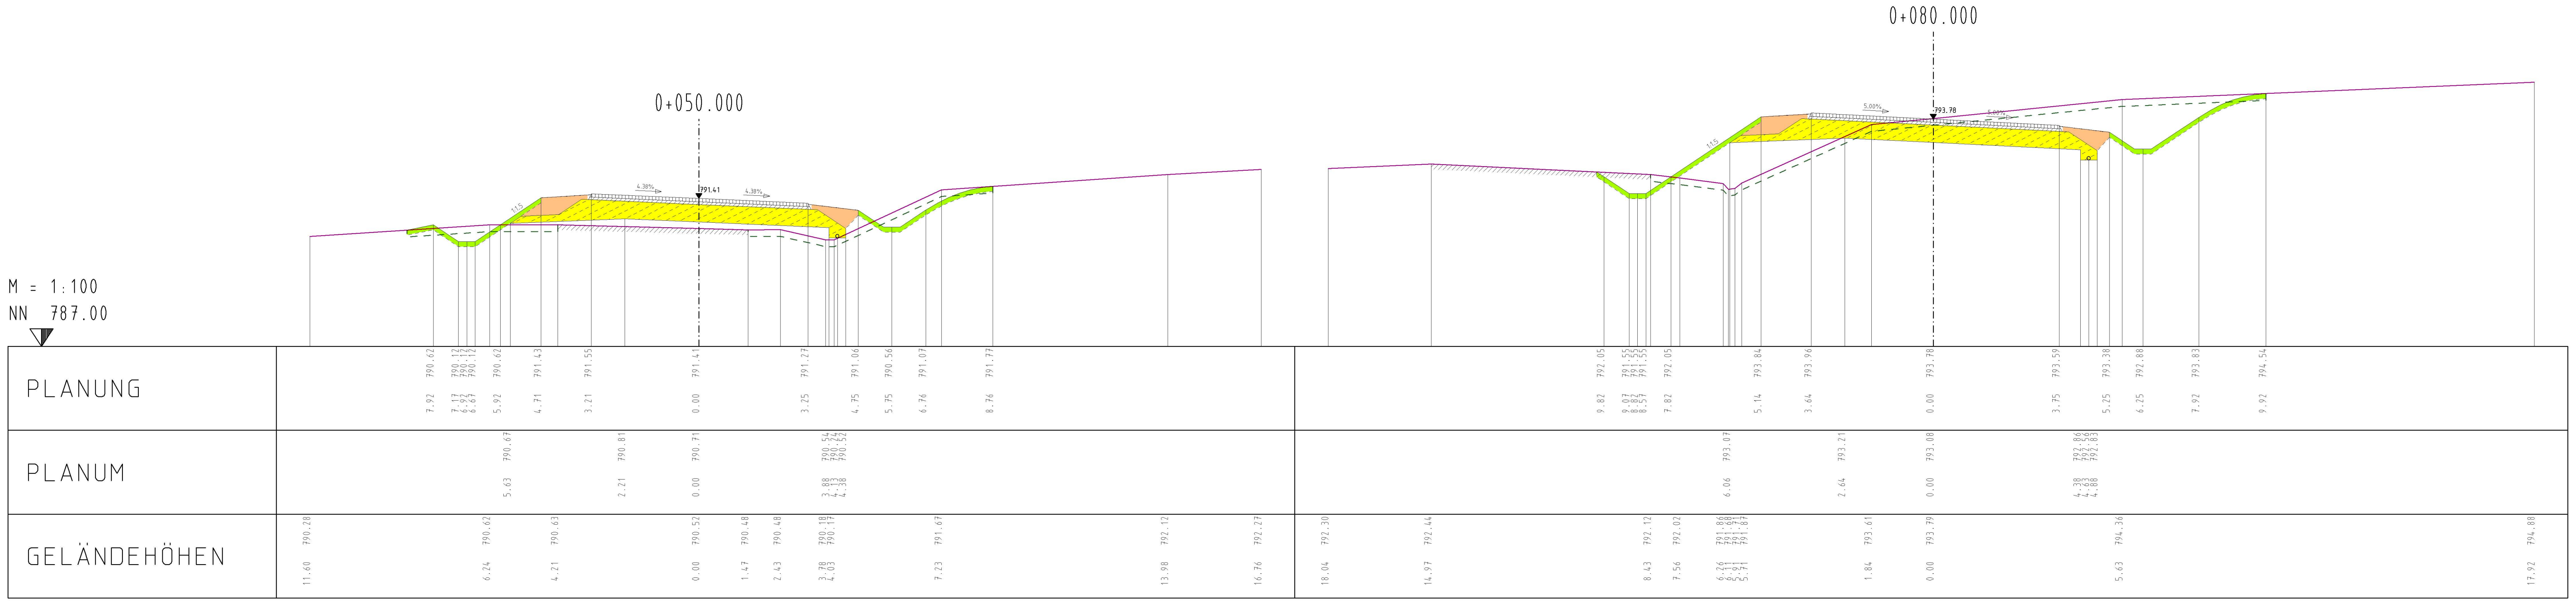

Stadtbauamt Meßstetten

L 440
Verlegung bei Meßstetten-Tieringen
mit Anbindung der K 7144
- Vorentwurf -

Kennz. Querprofile
Blatt-Nr.: 1
Achse 2 K 7170/
Hausener Straße
Maßstab: 1:100

Bearbeitet: Müller Datum: August 2017
Gezeichnet: Plotter Datum: August 2017