



Schnitt A-A
NN 820.00

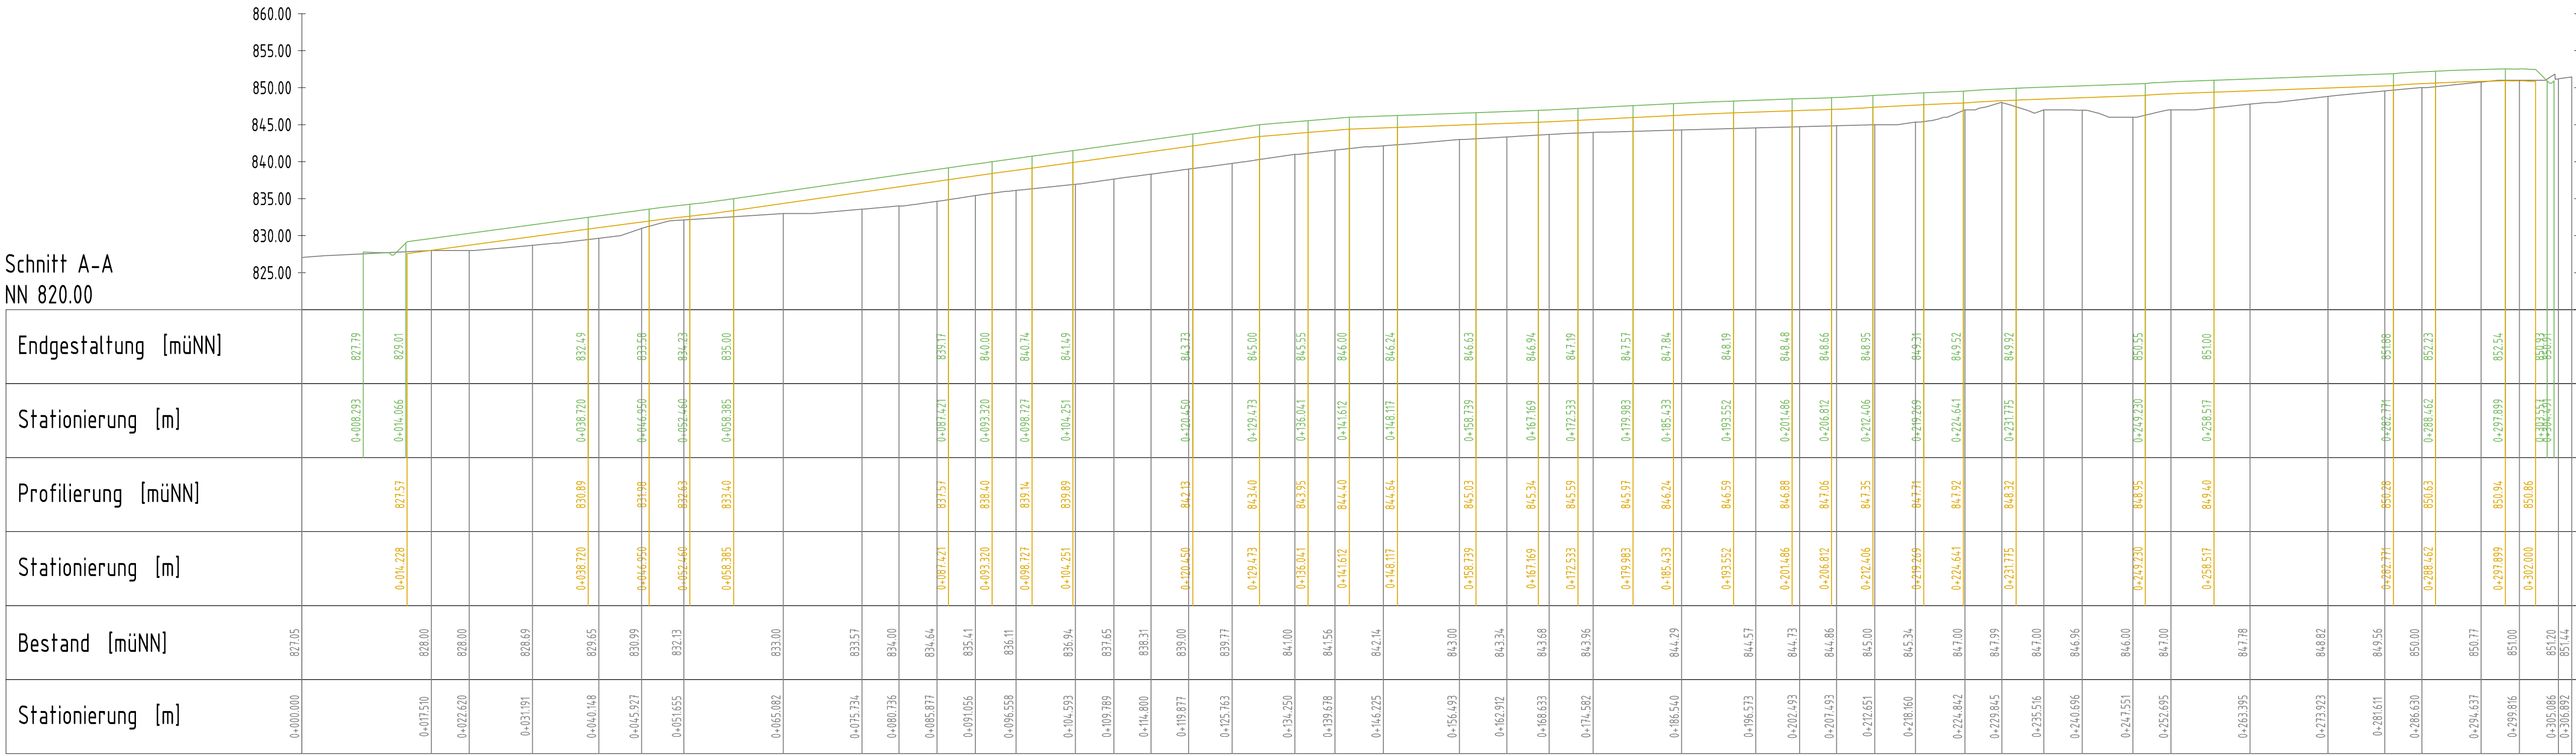

Schnitt B-B
NN 830.00

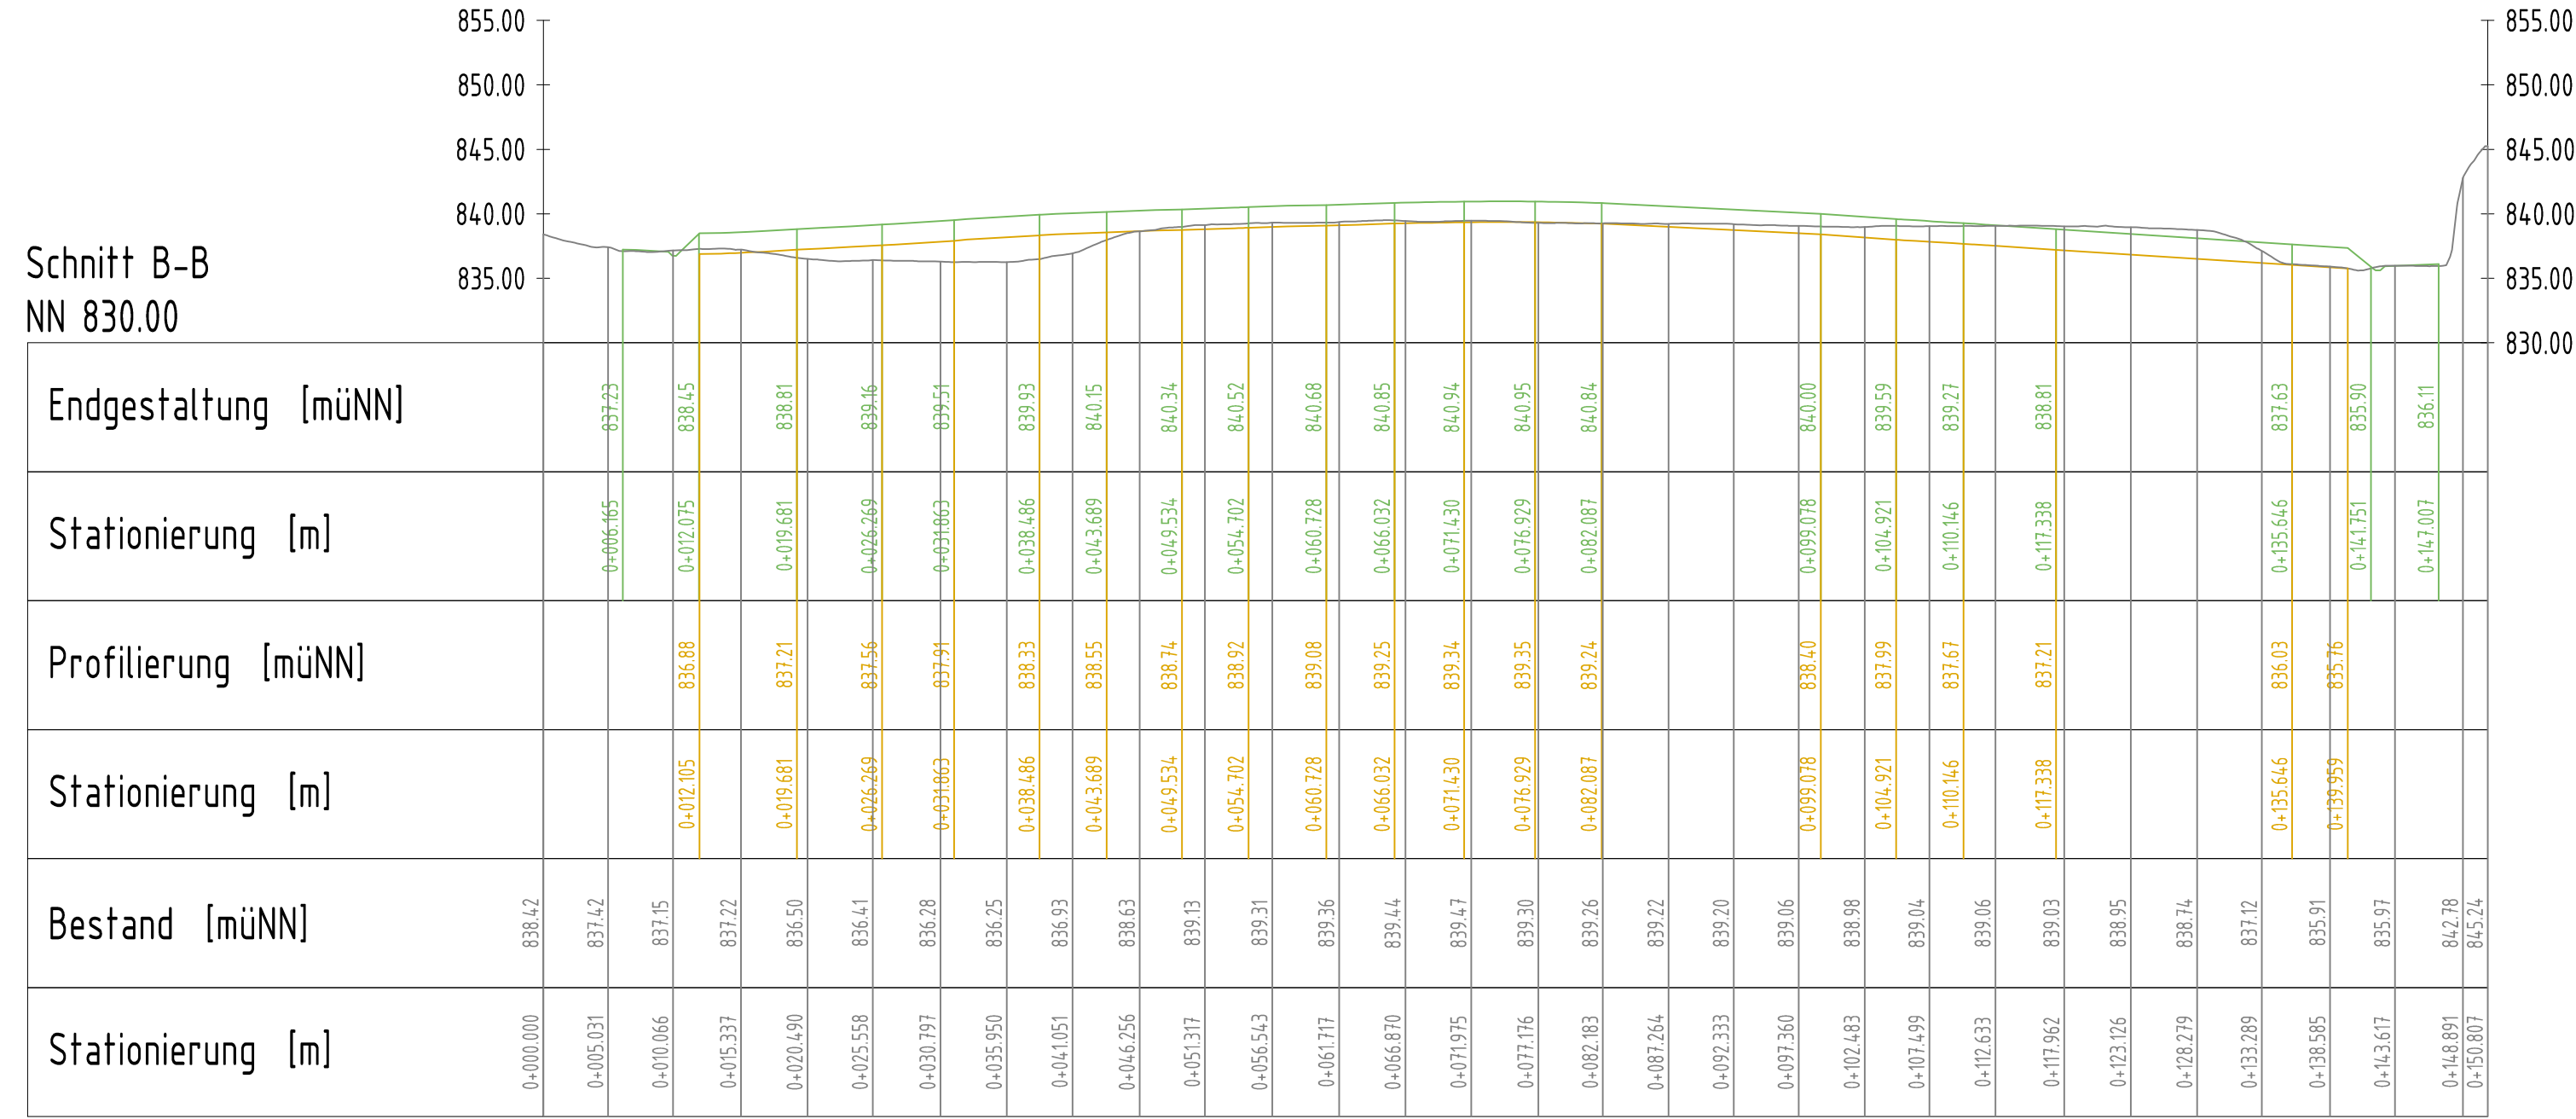

Legende

- Schnittlinie Bestand gem. Vermessung 2018
- Schnittlinie OK Endgestaltung / Rekultivierung
- Schnittlinie OK Profildierung / Endverfüllung

Vorabzug 18.02.2019

f				
e				
d				
c				
b				
a				
Datum	gez.	gepr.	Änderung	

Auftraggeber Projekt		Stadt Meßstetten Deponie Appental Erweiterung und Weiterbetrieb der Deponie		
Zeichnungsinhalt Deponiekörperschnitte				
Datum	Name	Planungsstand / Maßstab	Kennzeichnung	
gez. 16.01.2019	Haßlinger	Genehmigung	Projekt-Nr.	0931-18-029 --
			Datei-Nr.	0931-18-029_LP401 dwg
gepr. 16.01.2019	Töhne	1:500	Zeichnung-Nr.	GP-S-01 --
Auftraggeber / Antragsteller Meßstetten, den		Planverfasser Mainz, den		
SWECO		Sweco GmbH Jakob Anstatt Straße 2 55130 Mainz Deutschland Zertifiziert durch die TÜV Rheinland Cert GmbH (www.tuv.com, ID 9108622071) nach ISO 9001:2008, ISO 14001:2004, OHSAS 18001:2007		
		T +49 (0)6131 98283 0 F +49 (0)6131 98283 25		