


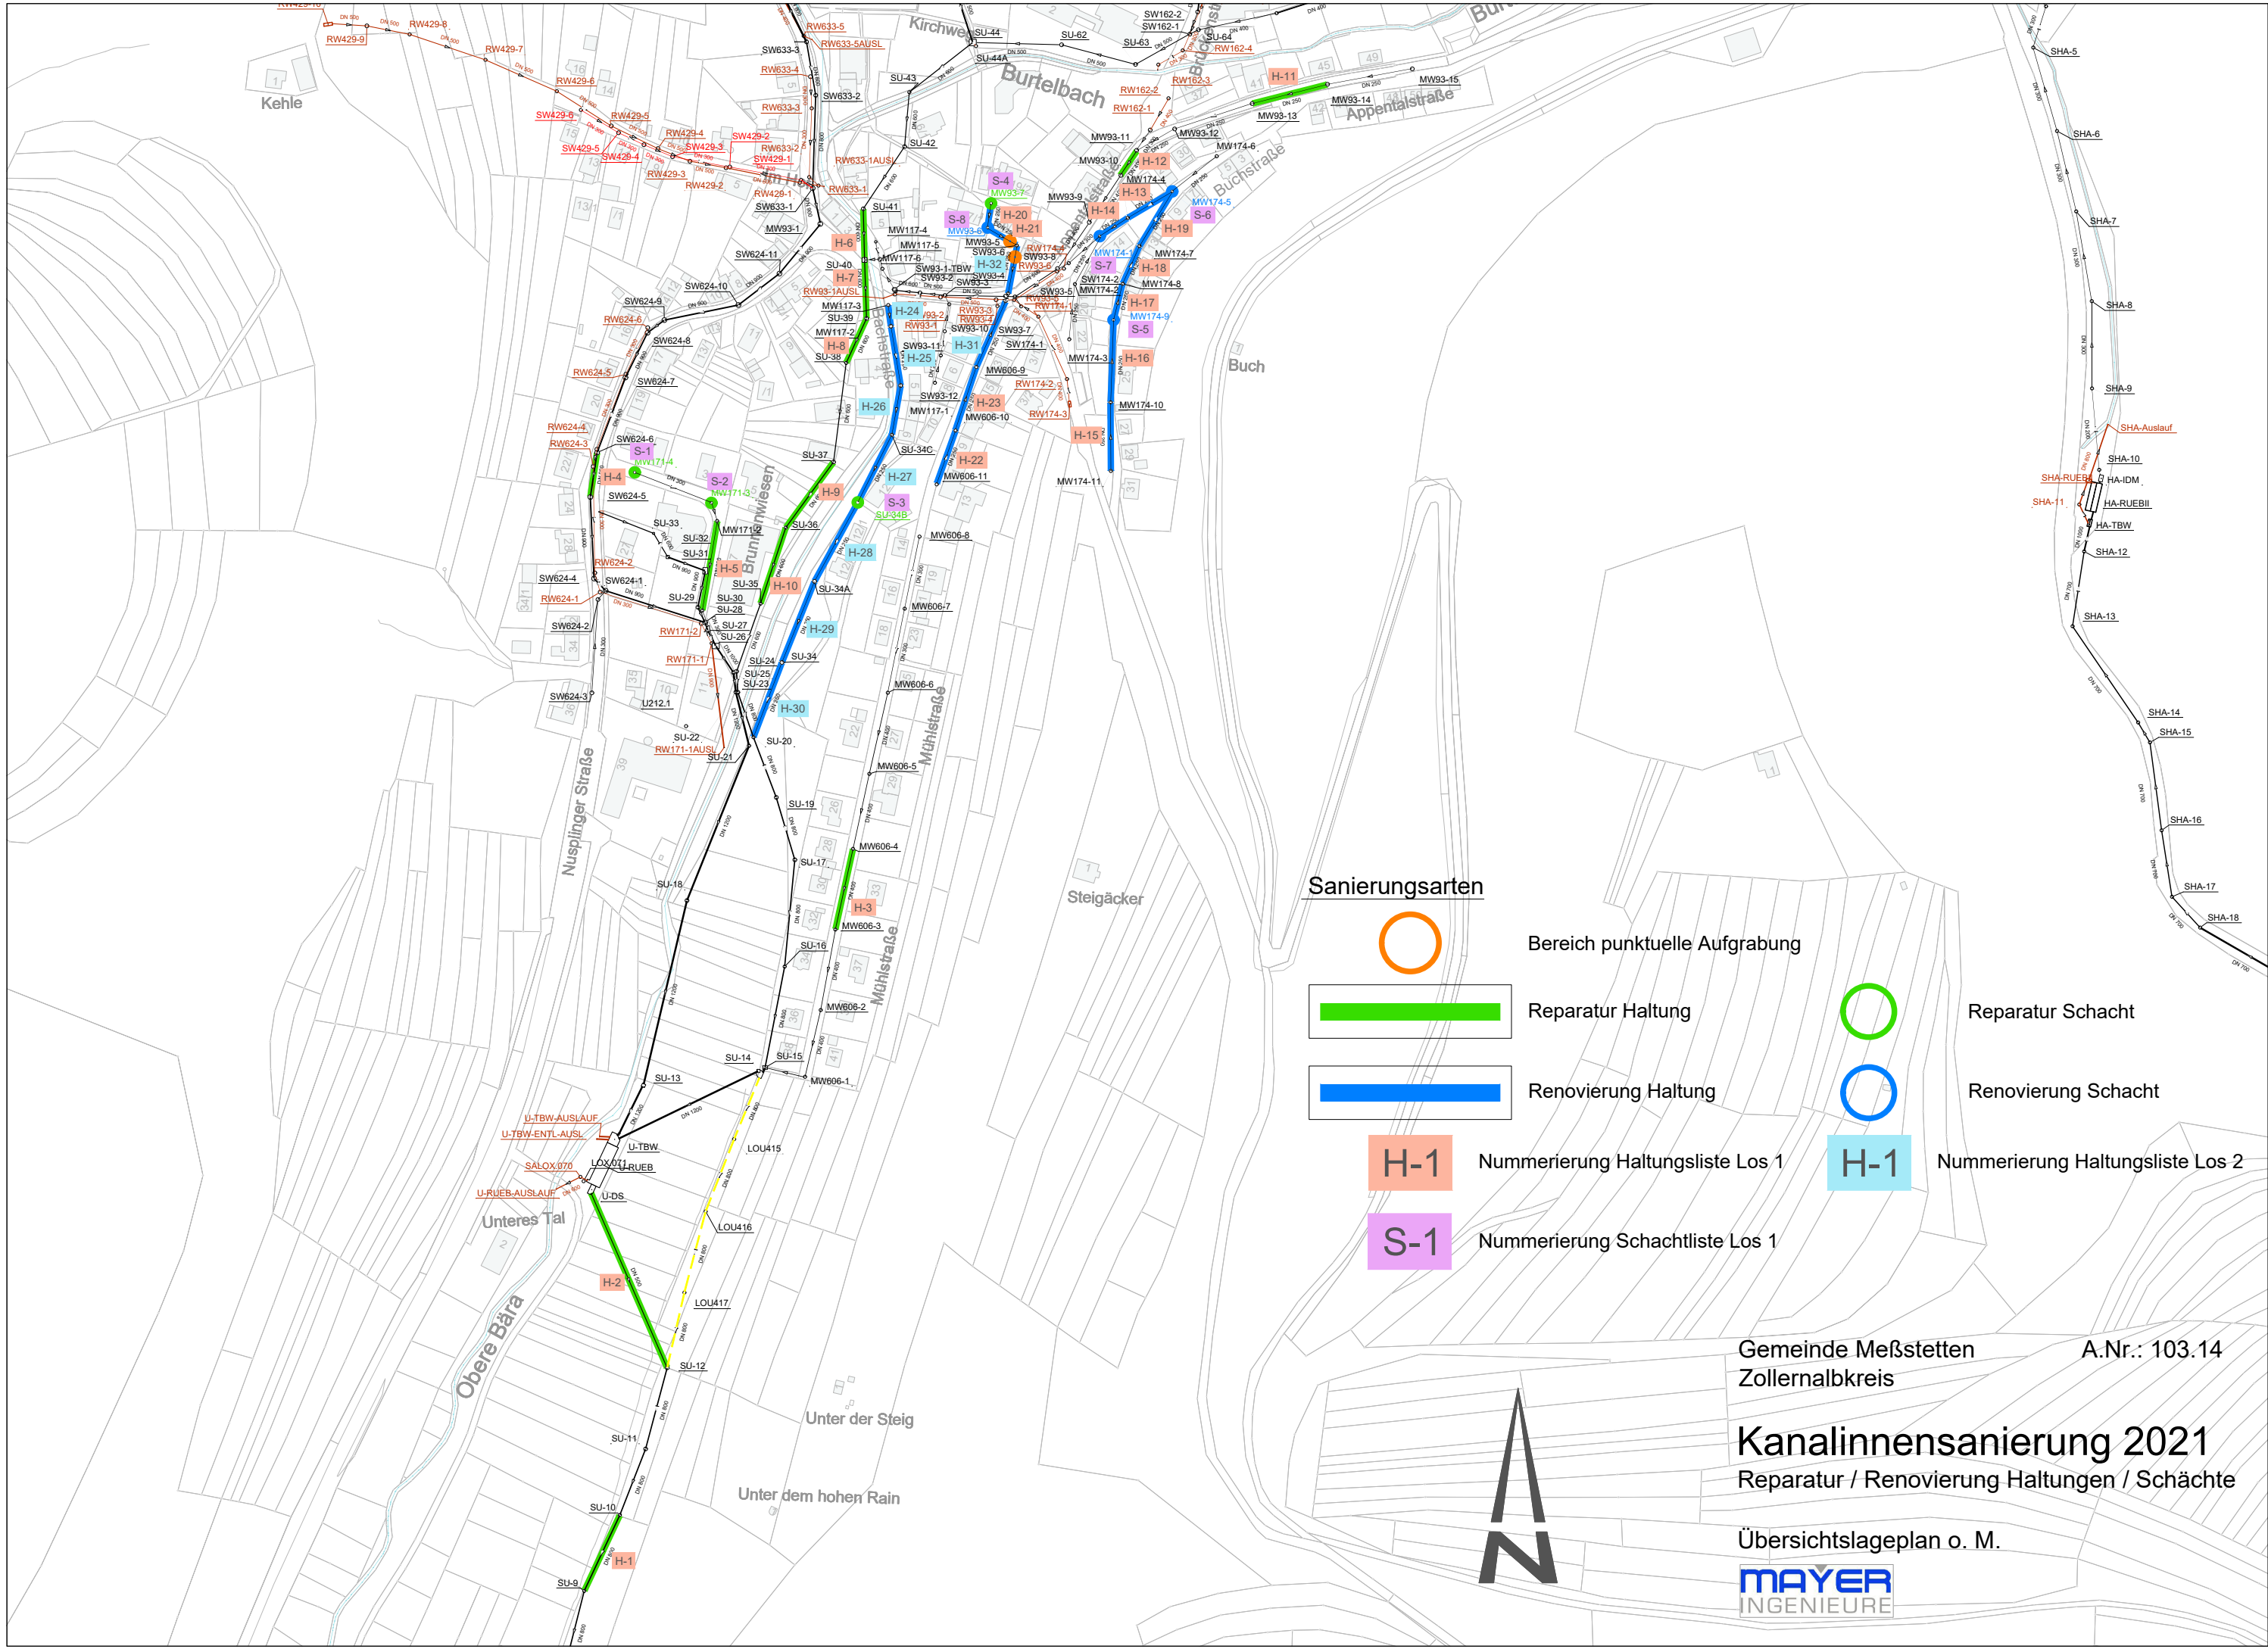

Sanierungsarten




Bereich punktuelle Aufgrabung




Reparatur Haltung



Renovierung Haltung

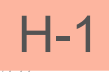

Nummerierung Haltungsliste Los 1

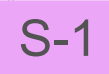


Nummerierung Schachtliste Los 1



Reparatur Schacht



Renovierung Schacht

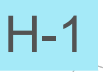

Nummerierung Haltungsliste Los 2

Gemeinde Meßstetten
Zollernalbkreis

A.Nr.: 103.14

Kanalinnensanierung 2021
Reparatur / Renovierung Haltungen / Schächte

Übersichtslageplan o. M.

