


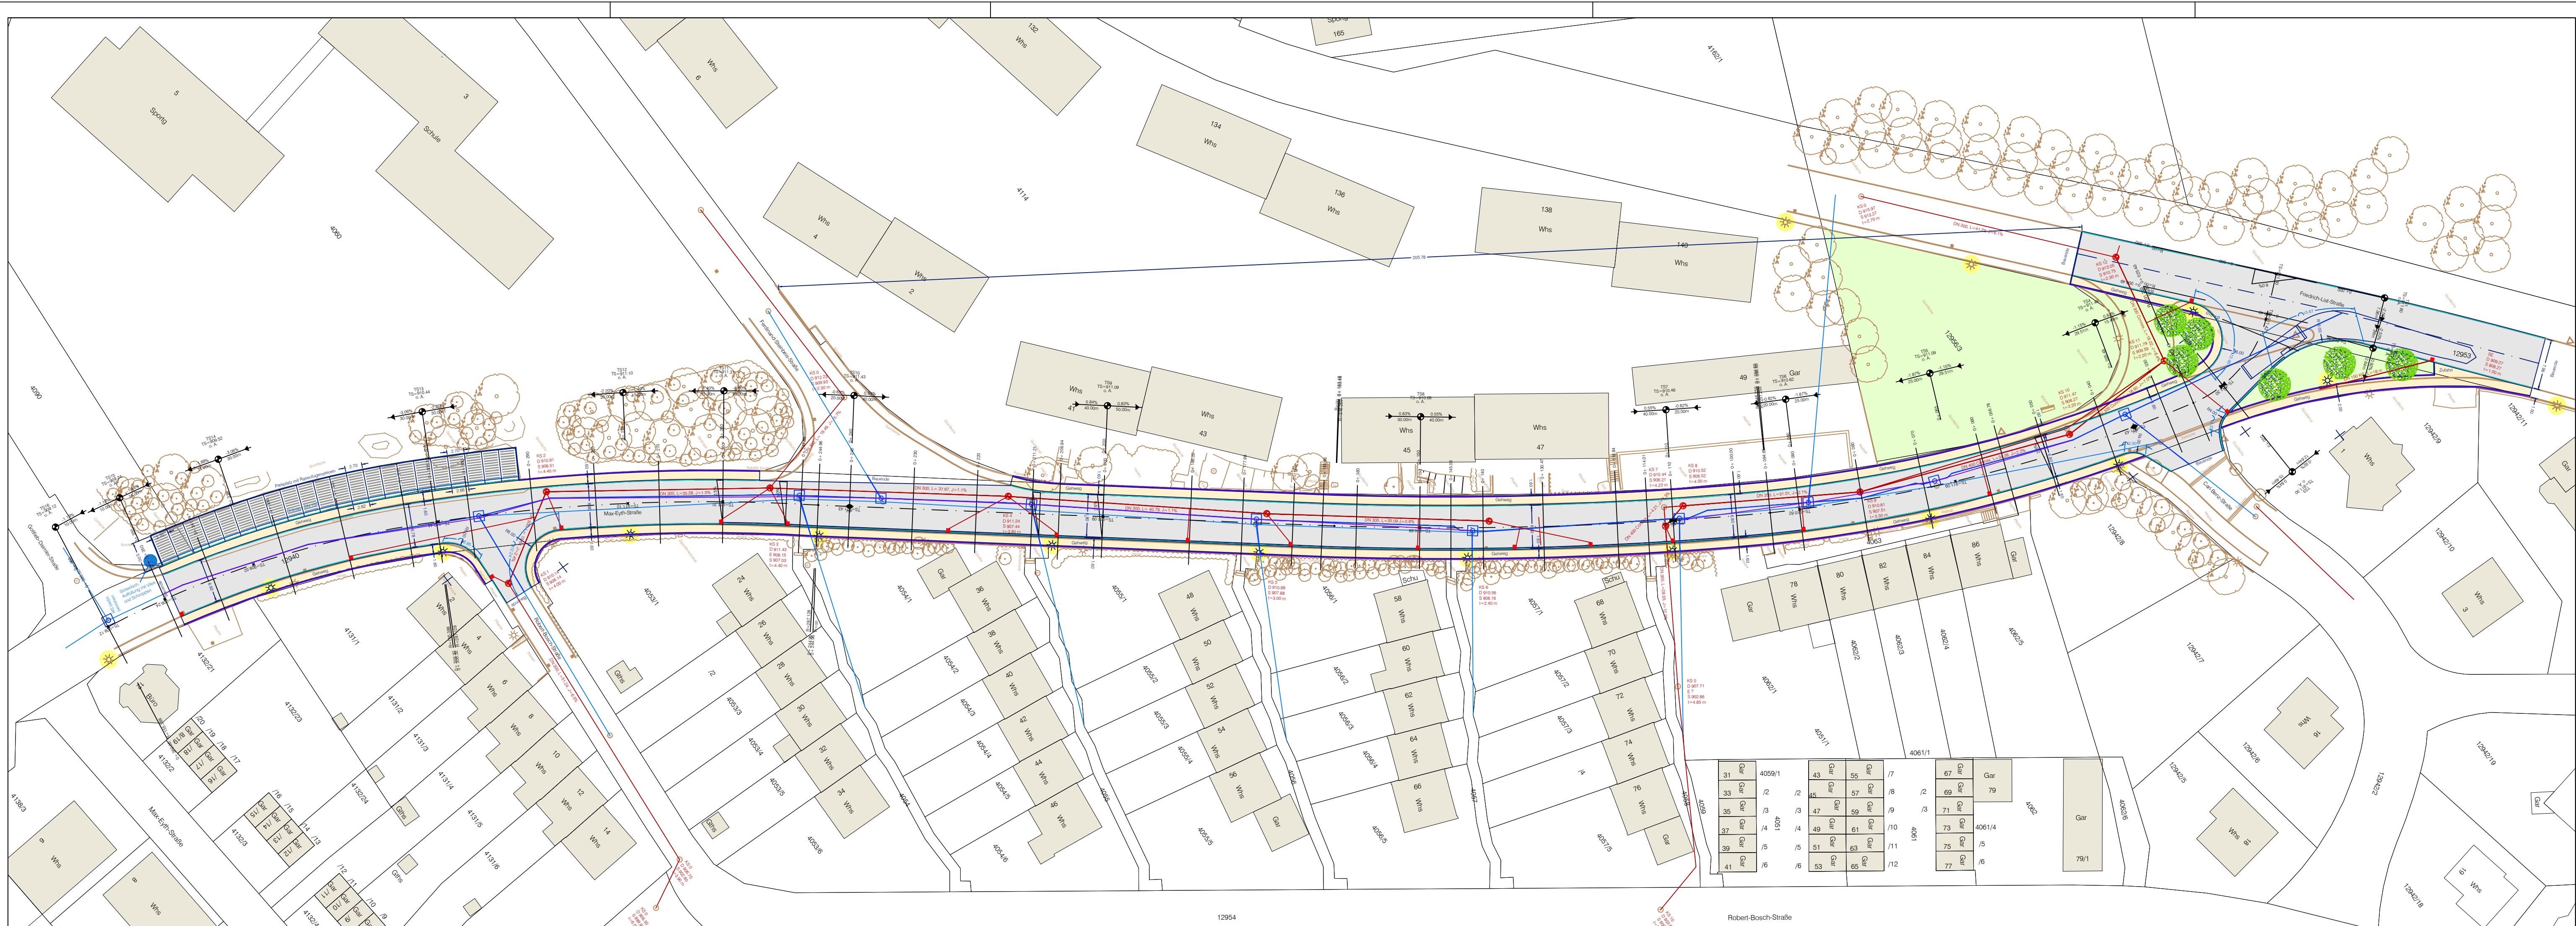

- LEGENDE
- Fahrbahn Asphalt
 - Gehweg Asphalt
 - Mischwasserkanal
 - Wasserleitung Bestand
 - Wasserleitung neu
 - Heizleitung
 - Mauer Bestand



Max-Eyth-Strasse
Stadt Meßstetten

Lageplan Übersicht

M 1:500

28.01.2021

CZERWENKA
Dipl.-Ing. (FH) Peter Czerwenka
Kennensteige 24
72459 Albstadt
Fon: 0 74 32 - 98 47 84
Fax: 0 74 32 - 98 47 85
service@czerwenka.de