


Erweiterung des Kindergartens Tieringen,
 Märklinstraße 4, M.-Tieringen
Konzeption Außenanlagen
 Lageplan M. 1 : 500

Gefertigt: Meßstetten, den 05.01.2021
 Wissmann, Architekt

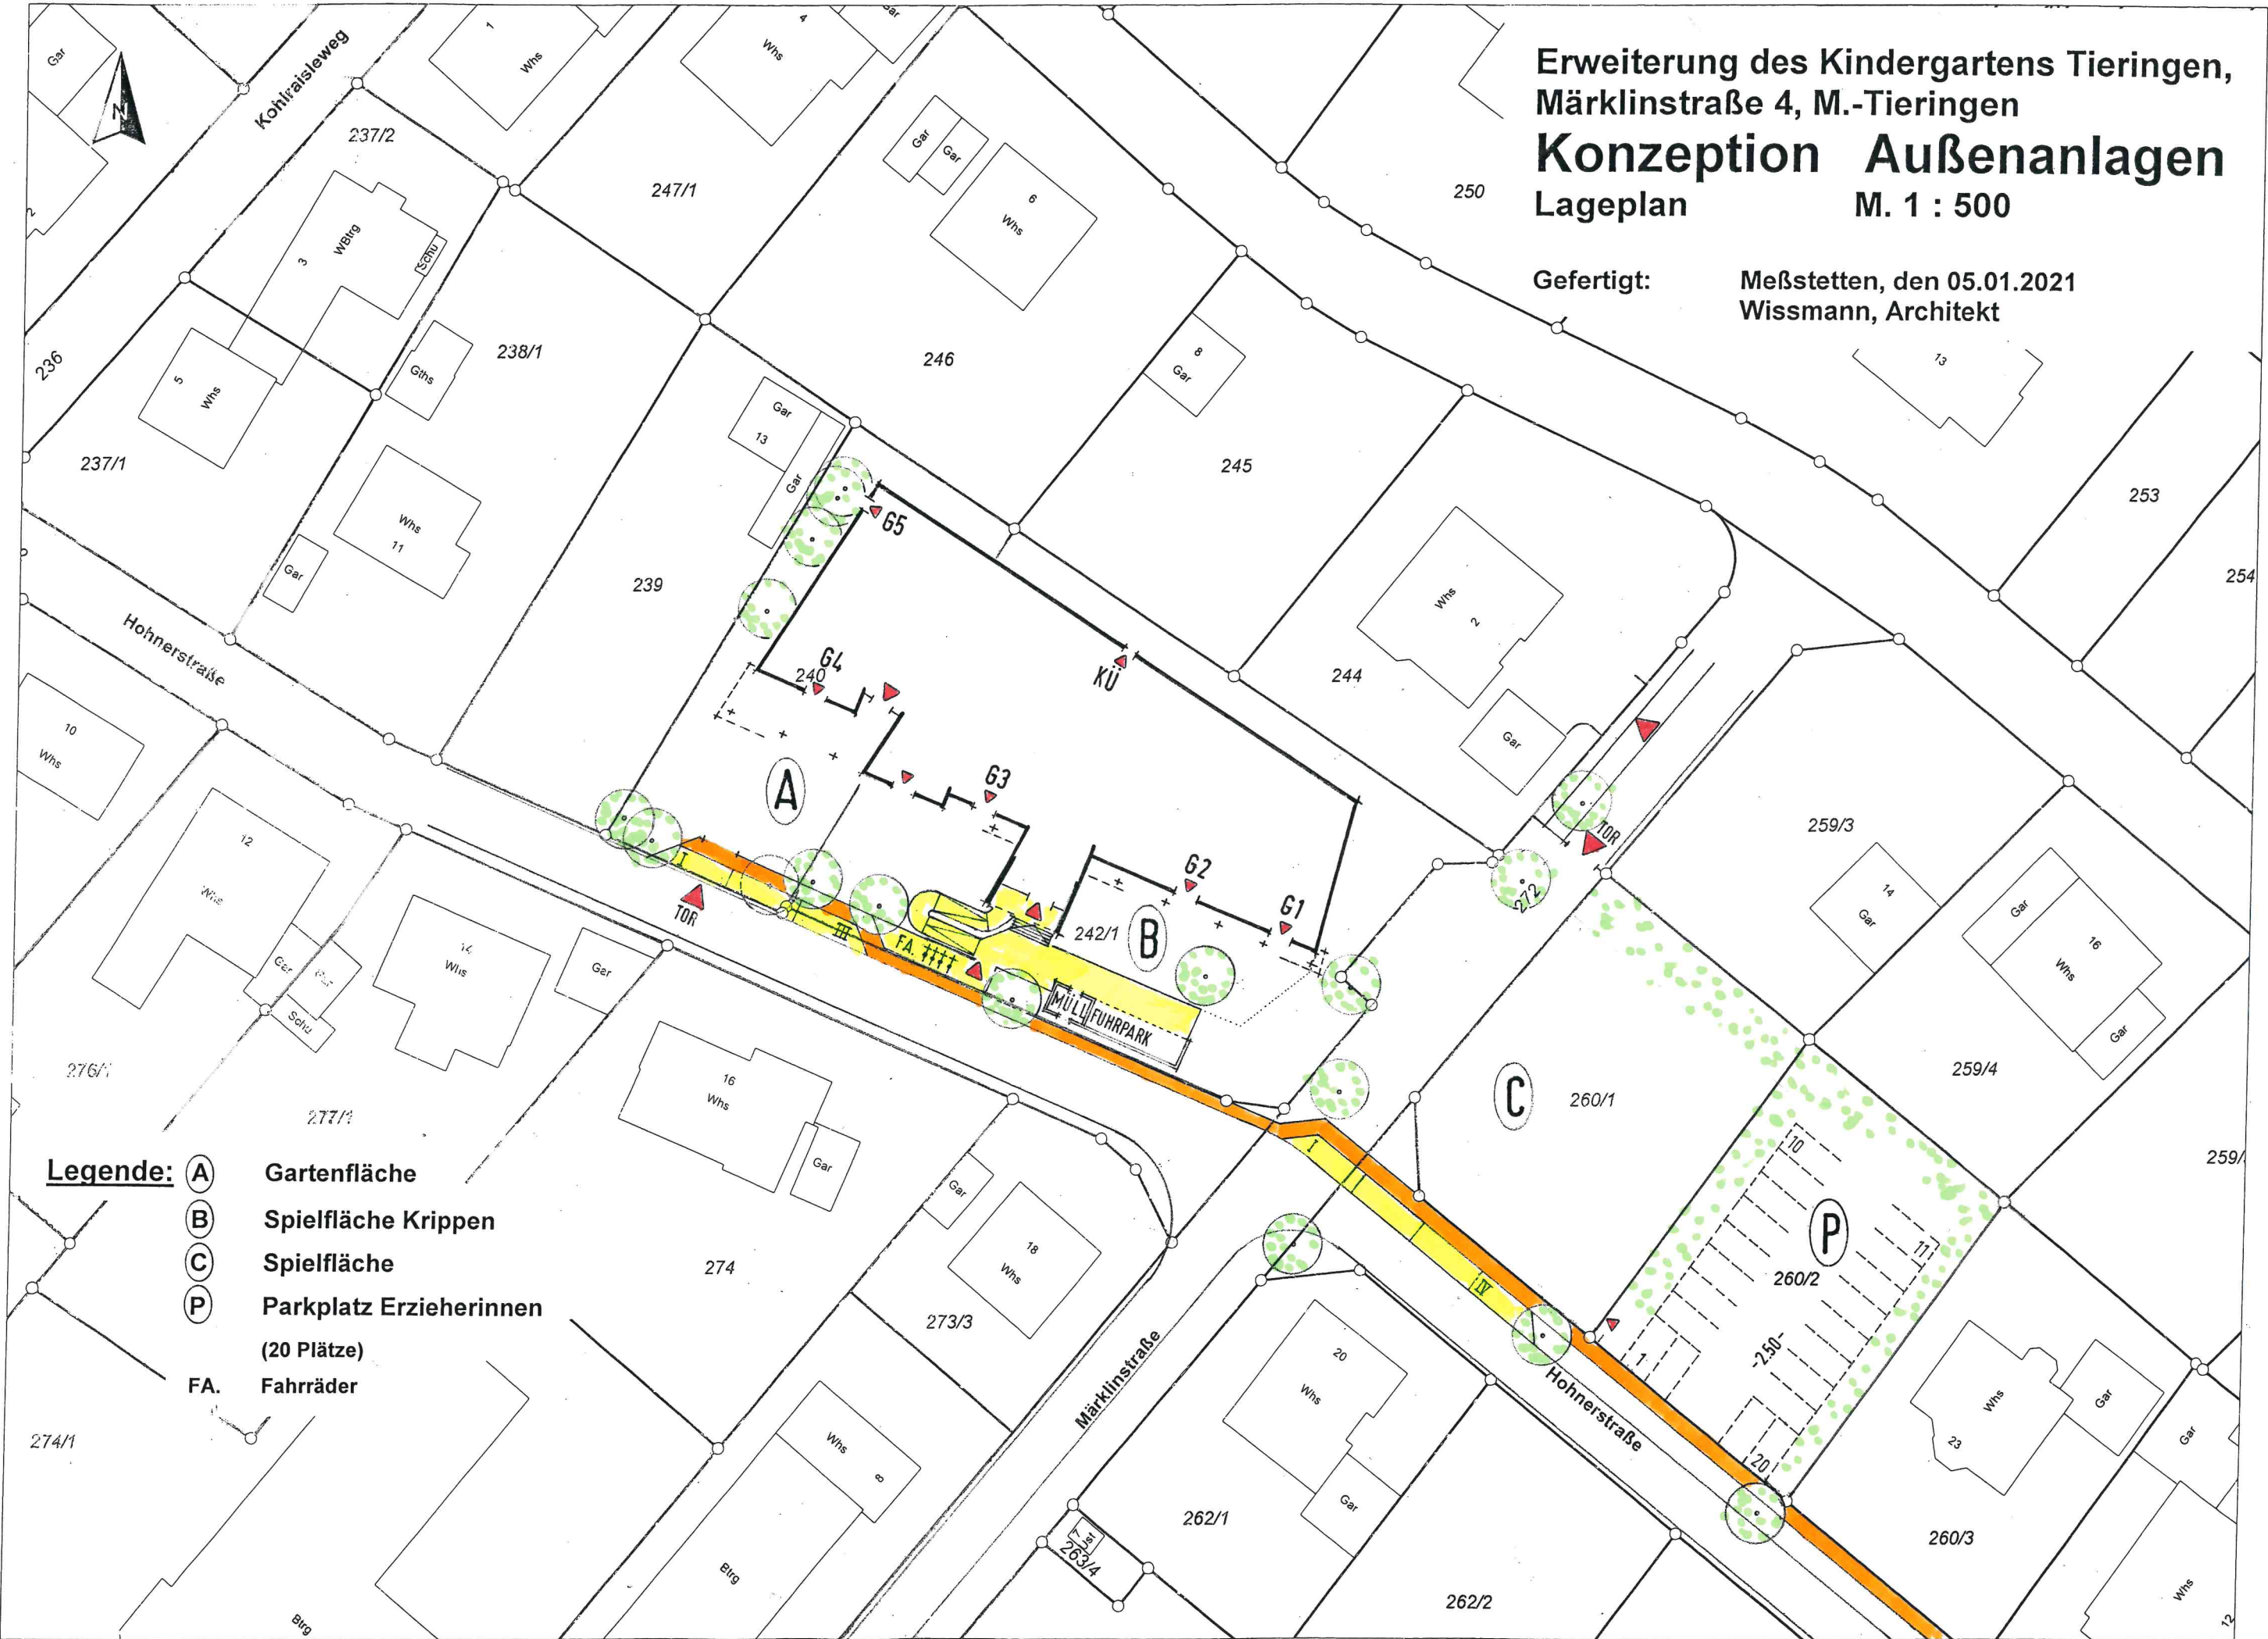

- Legende:**
- (A)** Gartenfläche
 - (B)** Spielfläche Krippen
 - (C)** Spielfläche
 - (P)** Parkplatz Erzieherinnen
(20 Plätze)
 - FA.** Fahrräder