


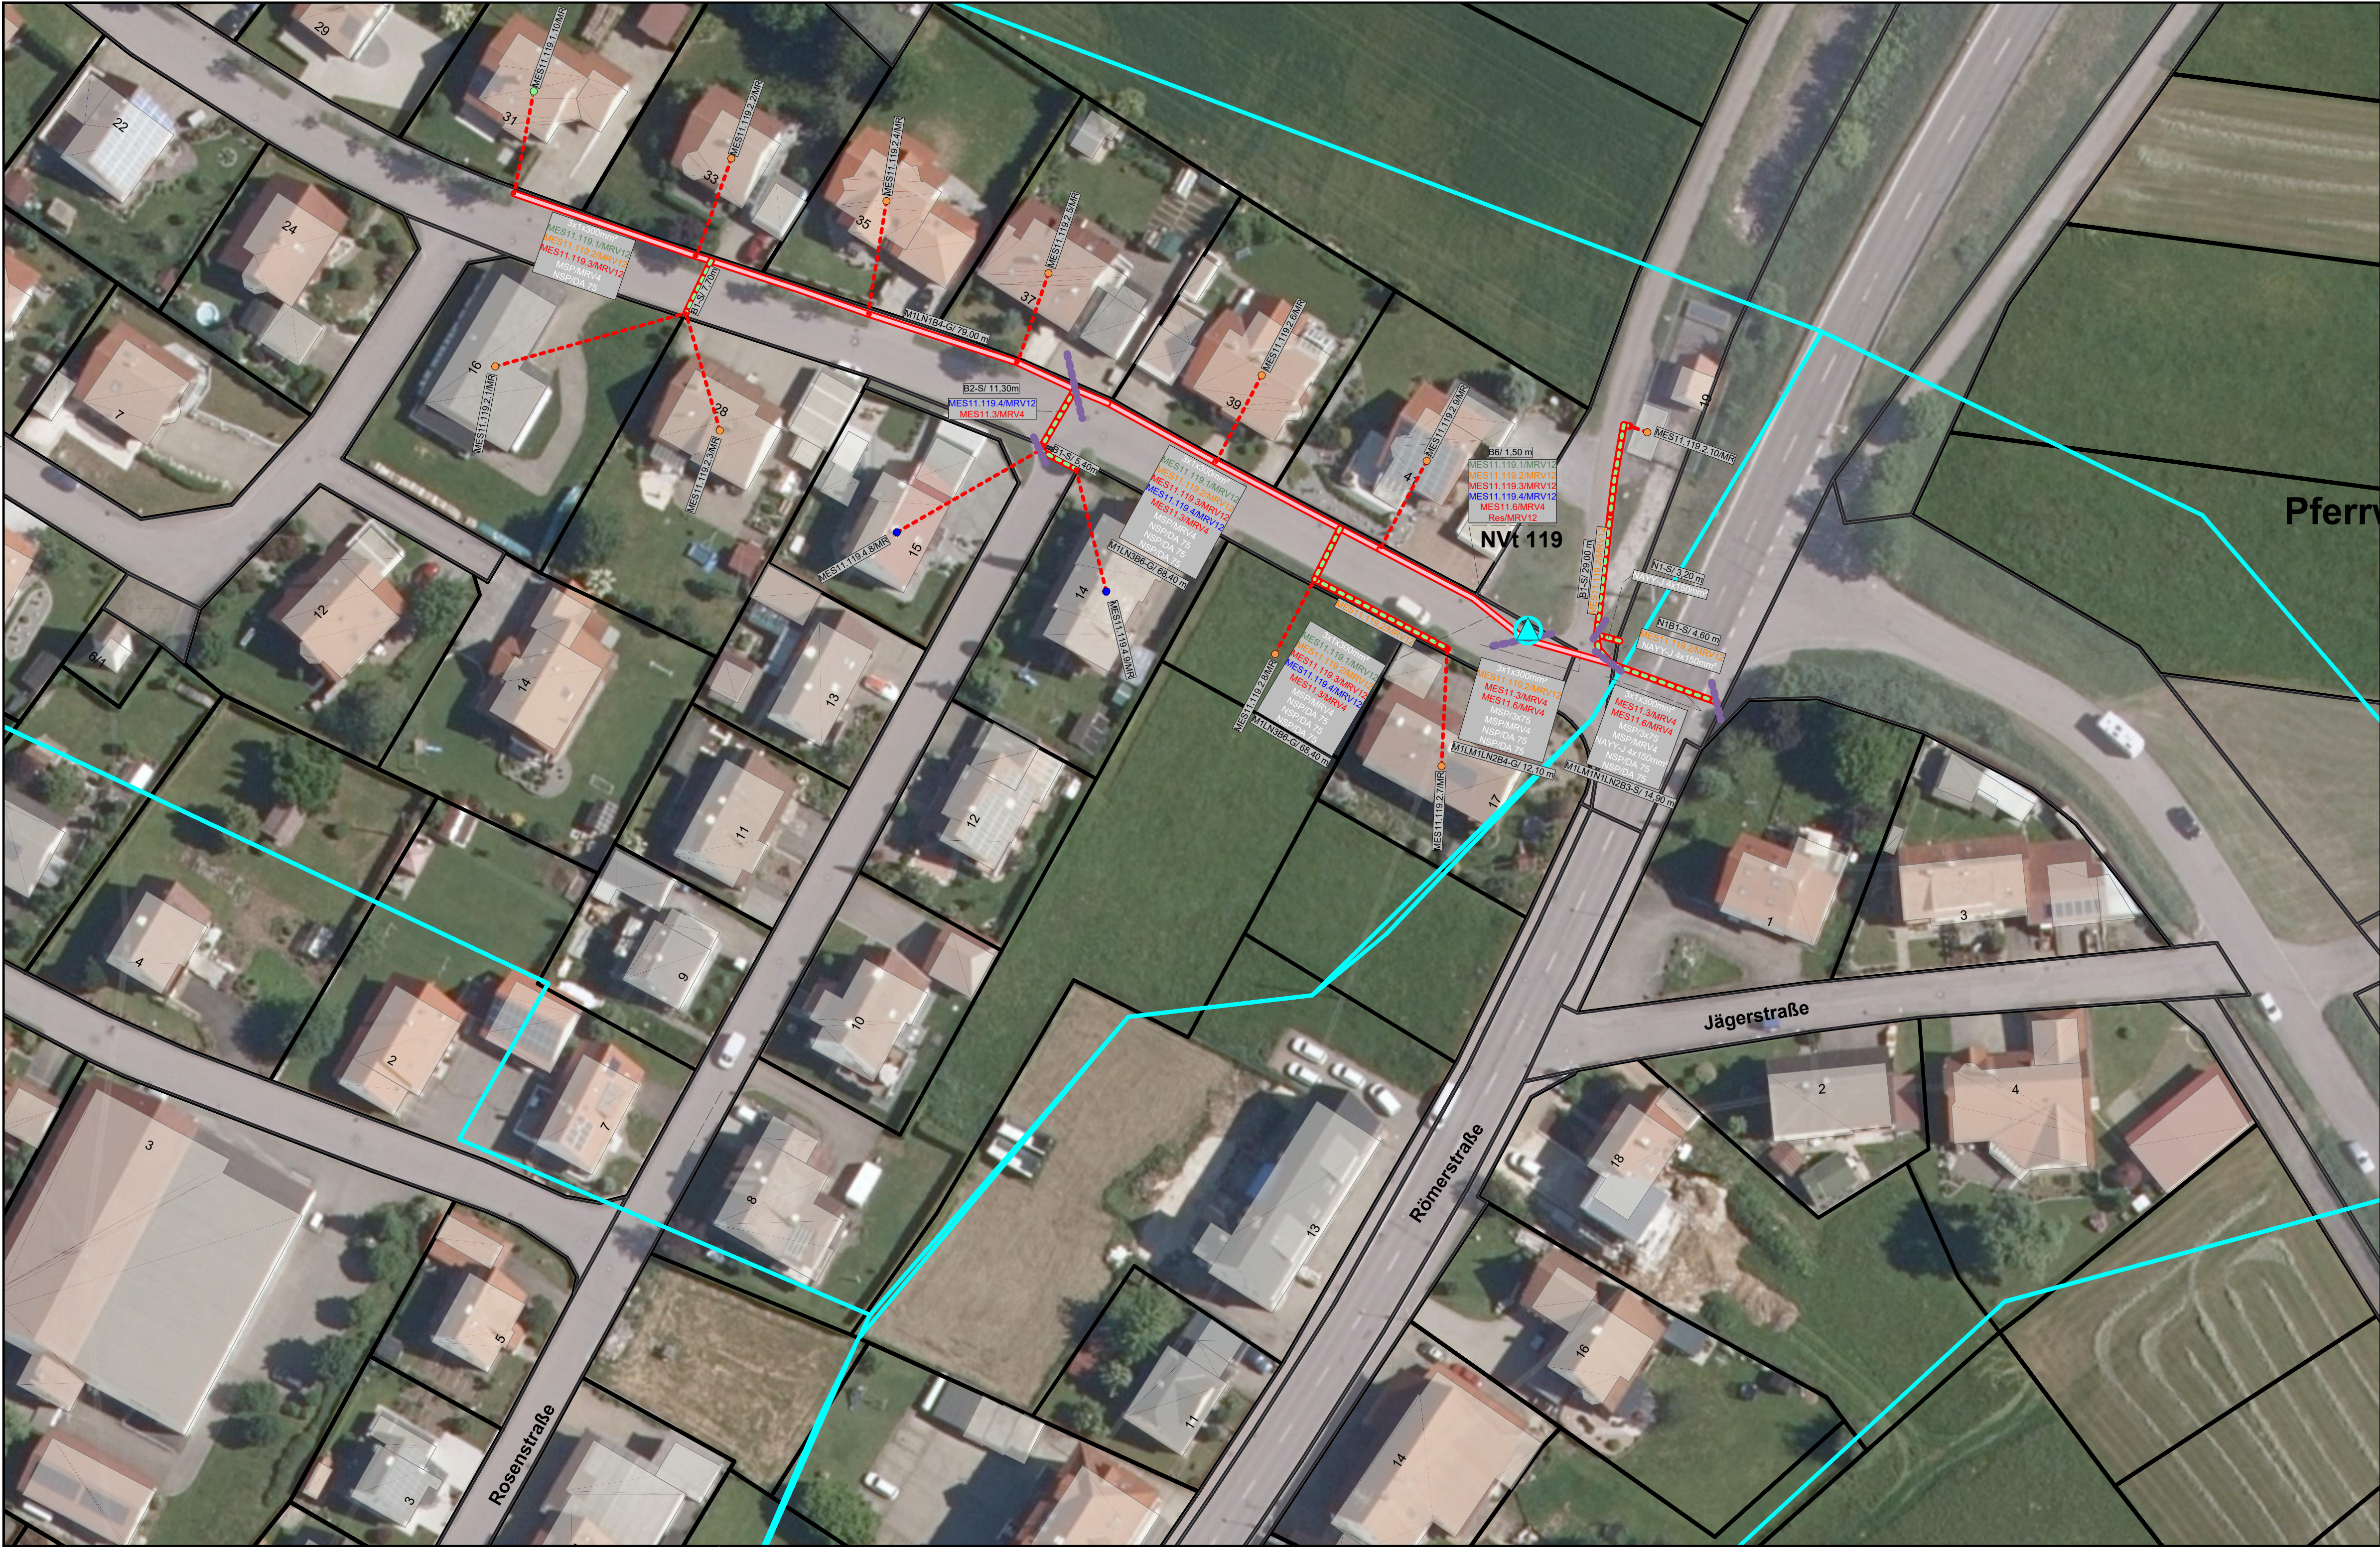

Legende

- Bezeichnung Backbonekabel:
- BB.MES/MRV4 Mikrorohrverband
 - Kommunenkürzel
- Bezeichnung Hauptkabelnetz:
- MES9.20/MRV4 Mikrorohrverband
 - fortl. Rohrnumerierung
 - PoP-Nummer
- Bezeichnung Verteilnetz:
- MES9.85.3/MRV12 Mikrorohrverband
 - Mikrorohrverband - Nummer
 - NVt - Nummer
 - PoP - Nummer
- Bezeichnung Hausanschluss:
- MES9.85.3.6/MR Mikrorohr/e
 - Röhrchen - Nummer
 - Mikrorohrverband - Nummer
 - NVt - Nummer
 - PoP - Nummer
- Bezeichnung Reserve:
- Res/MRV12 Mikrorohrverband

Darstellung	Bezeichnung	Schematische Darstellung des MRV 4x20	Schematische Darstellung der Farbcodierung MRV 12x10
	Mini-PoP mit Nummer		
	PoP mit Nummer		
	NVt mit Nummer		
	Anschlusspunkt		
	Schacht - Bestand		
	Schacht - Neubau		
	Änderung Trassenbelegung		

	Hausanschluss		Pressung
	Brückenanhängung		Spühlbohrung
	Unbefestigt Offen D50		Bitu Offen Gehweg D50
	Unbefestigt Offen D80		Bitu Offen Gehweg D60
	Unbefestigt Offen D120		Unbefestigt LayJet
	Bitu Offen Straße D50		Bitu LayJet
	Bitu Offen Straße D80		unbefestigt Pflug
	Bitu Offen Straße D120		PF/PL Offen Gehweg D50
	Teilbefestigt Offen D120		PF/PL Offen Gehweg D60
	PF/PL Offen Straße D80		
	Nutzung Bestand		

Hinweis: Darstellung von Kabel und unterirdischen Leitungen unvollständig. Vor Baubeginn sind diese von der Baufirma zu erheben.

		Zollernalbkreis	
Breitband im Zollernalbkreis		Ausführungsplan	
Auftraggeber	Unterschrift	Datum	
Planung	Maßstab	Datum	Plan
	1:500	13.10.2021	Plan 4
Planbezeichnung	Meßstetten Hartheim		gezeichnet
	Zusatztrasse - Vorabzug		D.Schröder
			geprüft
			L.Grathwohl
			Anmerkung

Die vorliegenden Unterlagen sind unser Eigentum und ist als solches urheberrechtlich geschützt. Die Veröffentlichung und Vervielfältigung bedarf unserer vorherigen schriftlichen Zustimmung. Wir weisen darauf hin, dass eine Verletzung unseres Urheberrechts zivilrechtliche Schritte, bis hin zum Schadensersatzanspruch zur Folge hat.