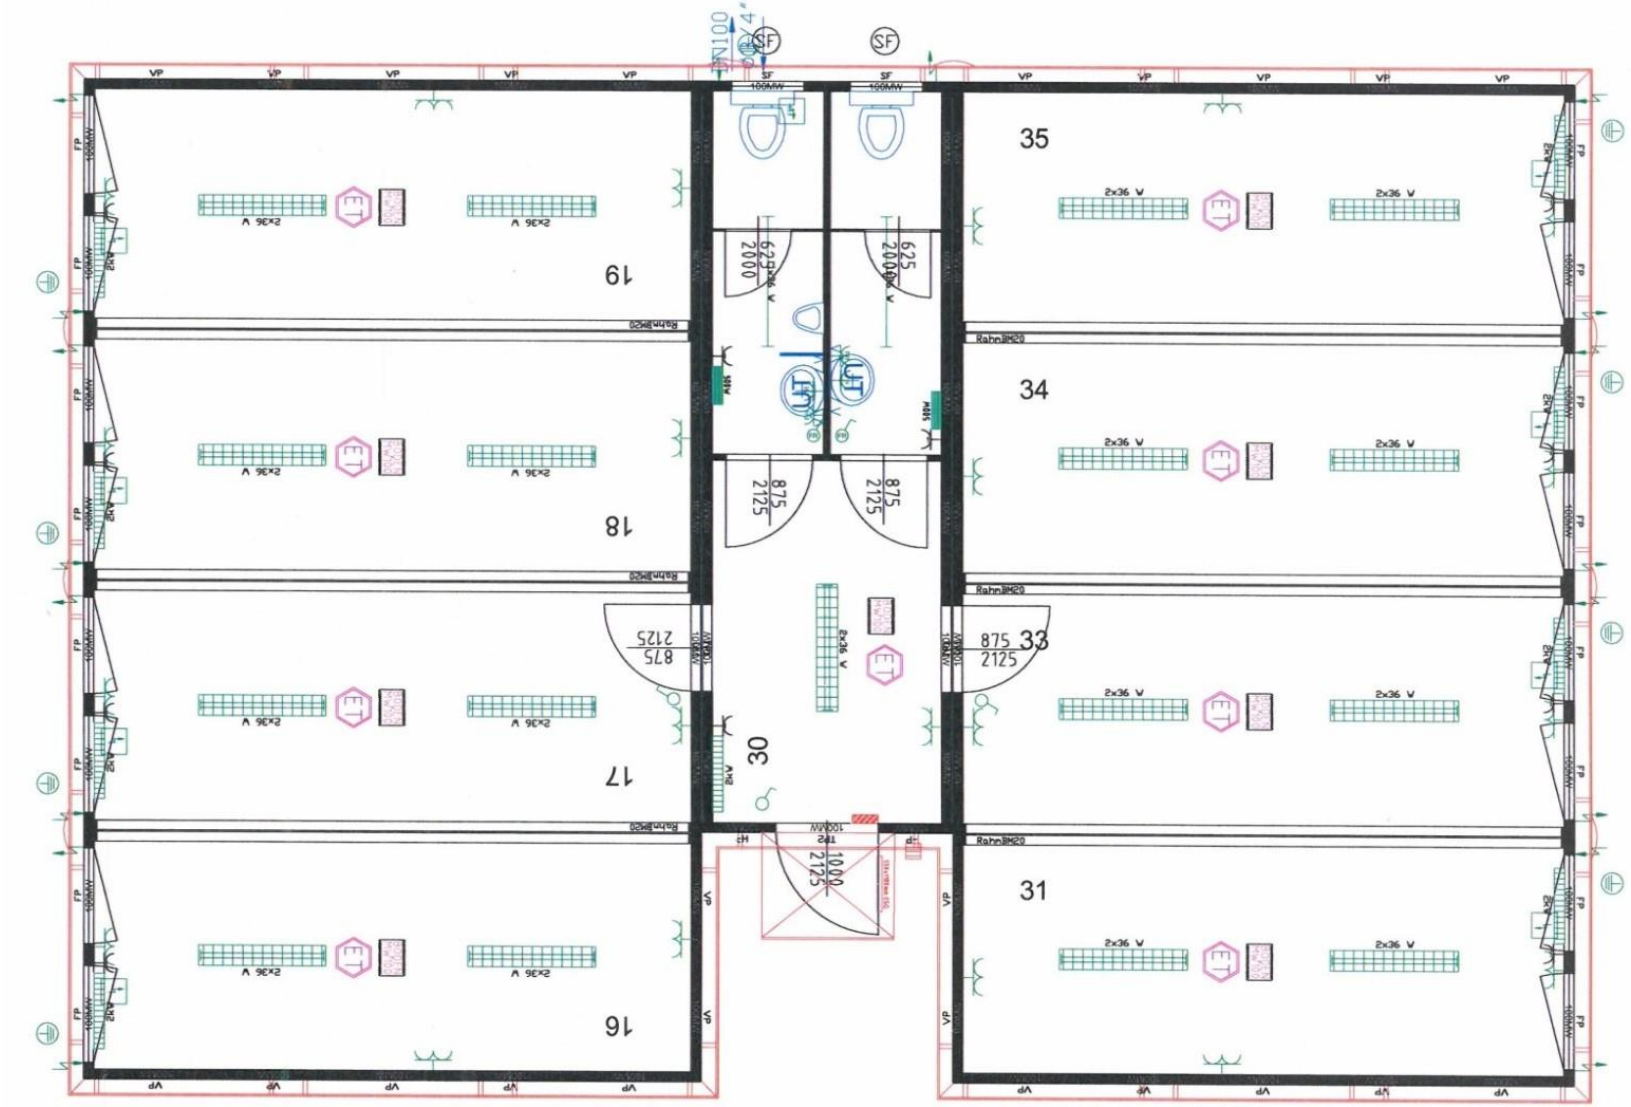Anlage: Beispielhafter Grundrissplan eines 2-gruppigen Jugendraums als Raummodullösung