
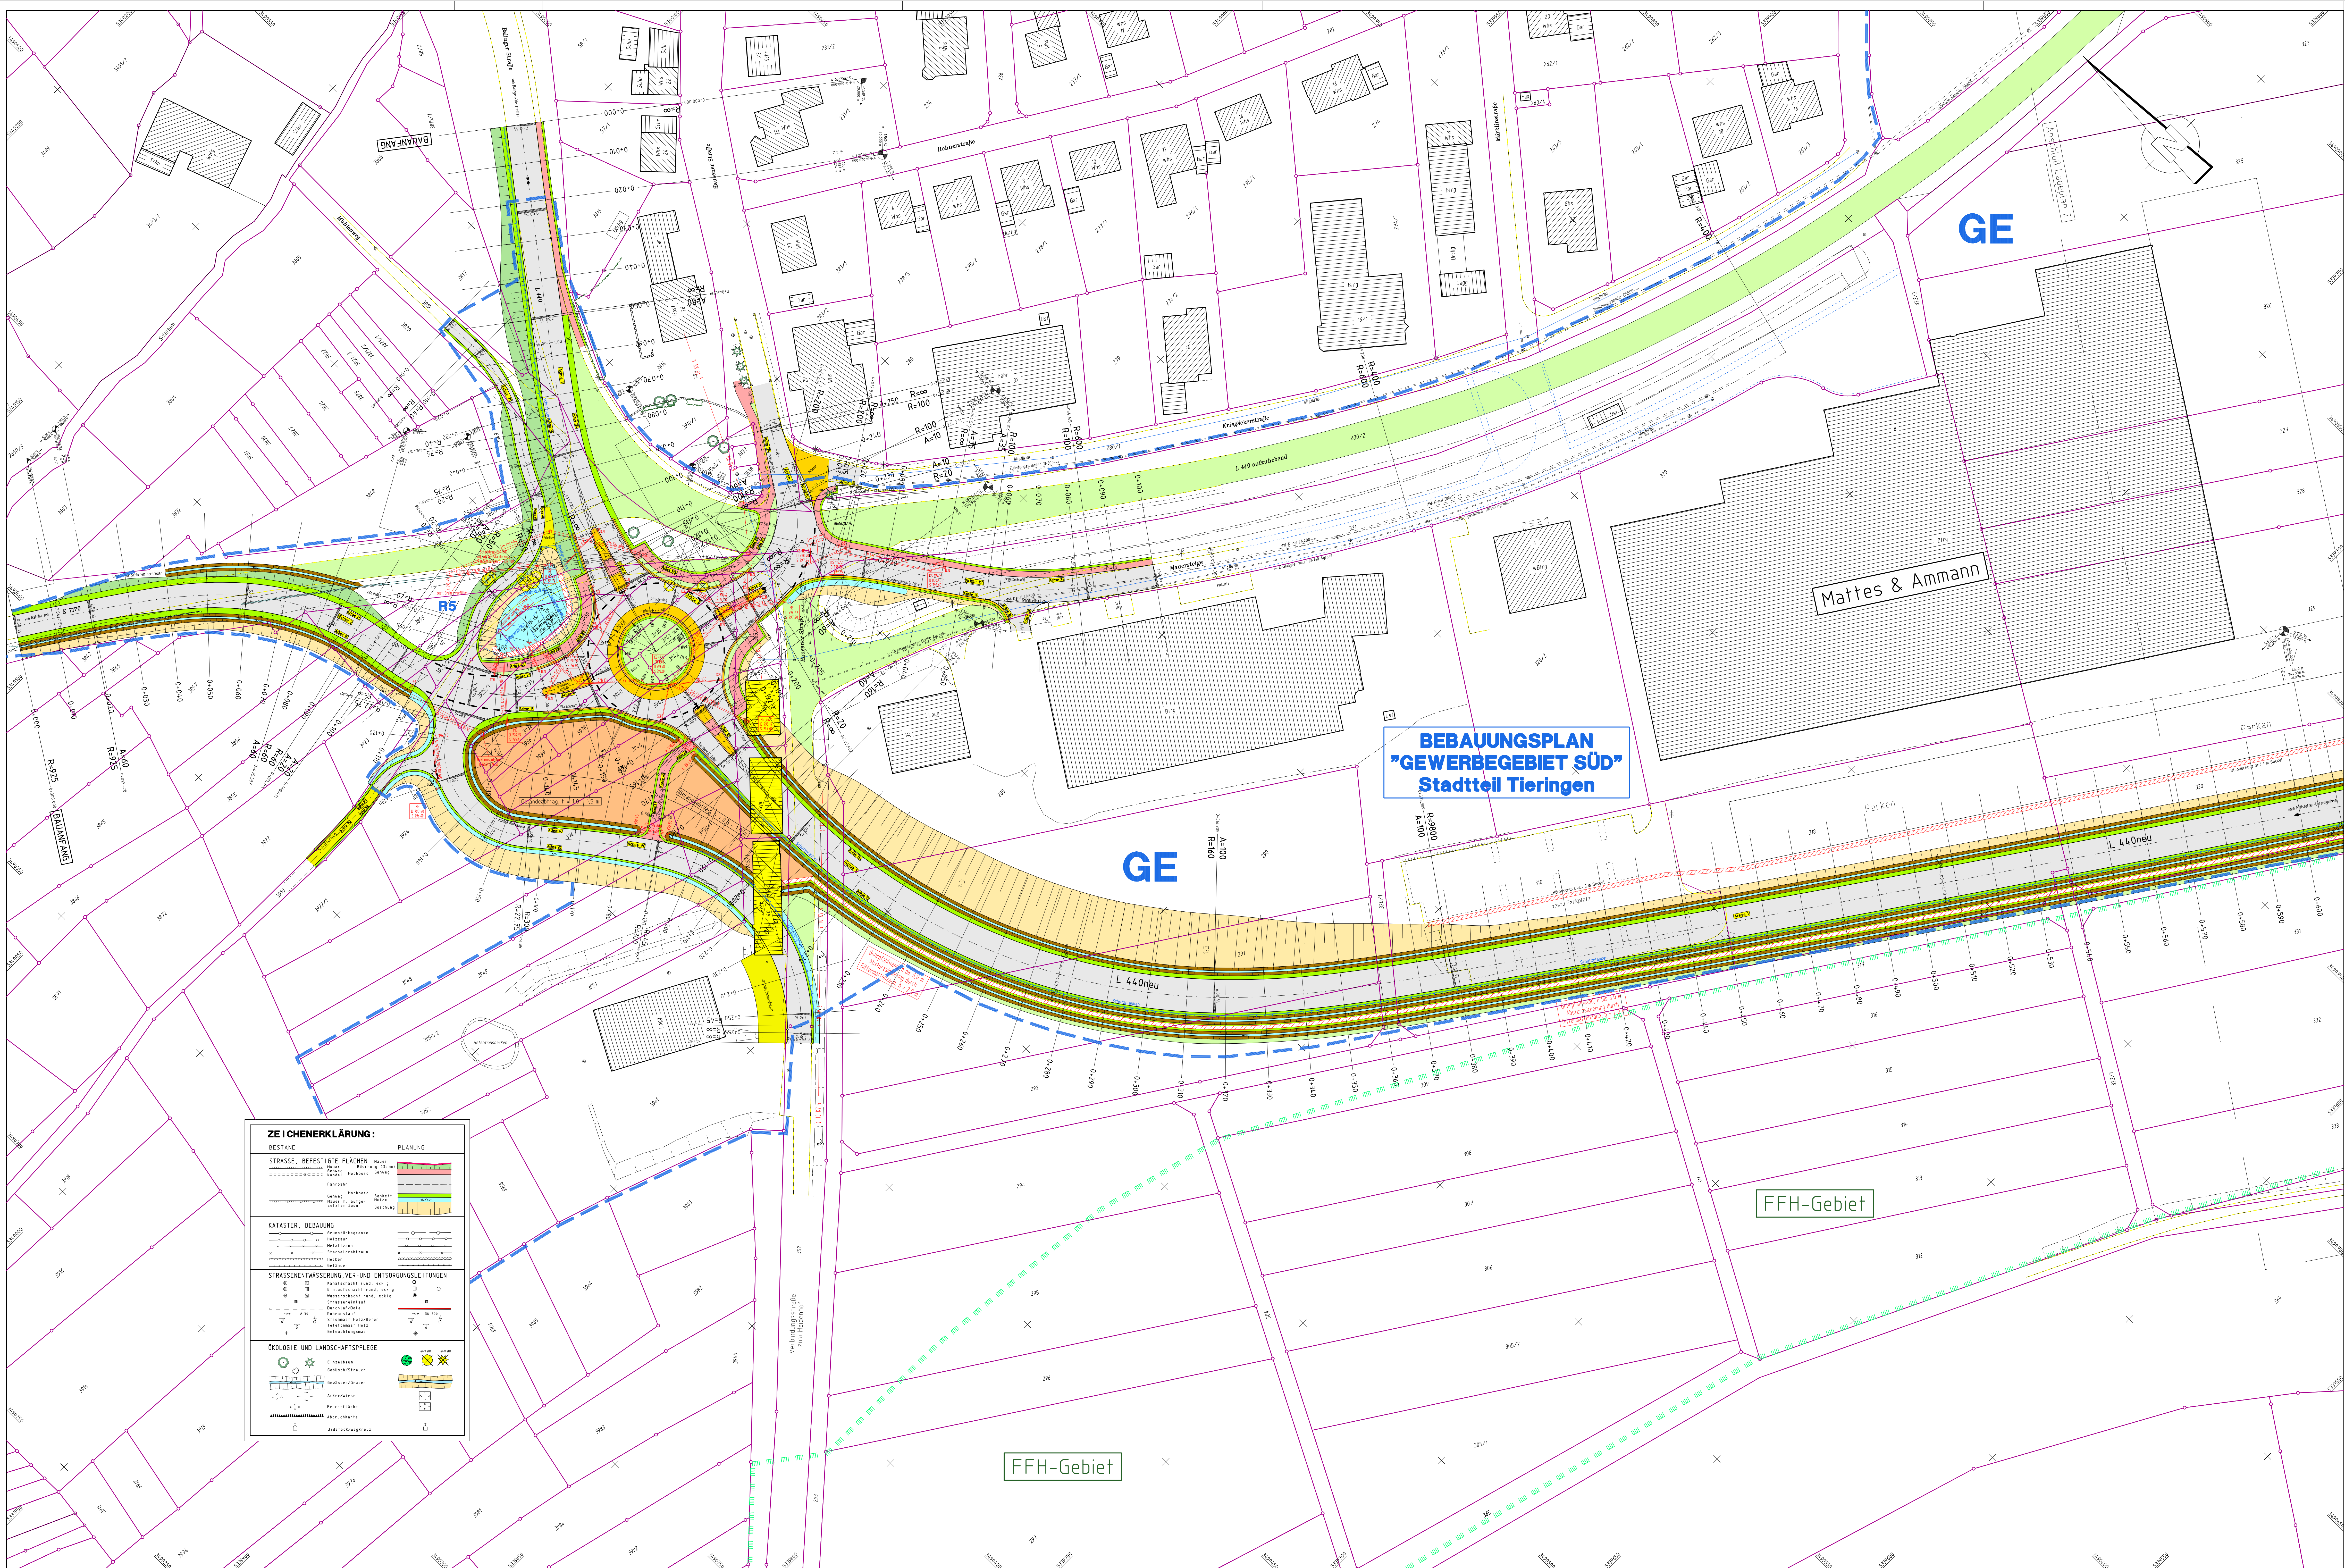


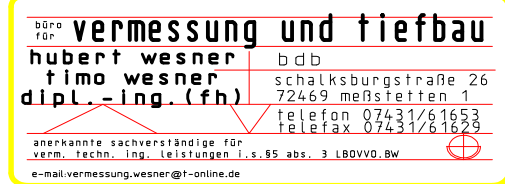

	gezeichnet	Januar 2018	Name
	geprüft	Januar 2018	
	freigegeben	Januar 2018	

	Straßenbauverwaltung Baden-Württemberg		Datum	Name
	Regierungspräsidium Tübingen		Datum	Name

Nr.	Art der Änderung	Datum	Name

Anfangsstation	von Netzknoten	nach Netzknoten	Station
Endstation	7+719+013+8	7+811+913+7	0+011+0
	7+811+913+7	7+811+913+7	7+811+913+7

Lagesystem	GK ☒ UTM ☐	Stand Kataster	2013
Höhensystem	NN ☒ NNH ☐	Bestandsvermessung	2013

Straßenbauverwaltung Baden-Württemberg		Unterlage	5
Straße: L 440		Blatt-Nr.	1
Nächster Ort: Meßstetten		Lageplan	
PSP-Element:			
		Maßstab:	1:500

L 440 Verlegung bei Meßstetten-Tieringen mit Anbindung der K 7144	
Aufgestellt: Meßstetten, Januar 2018 Stadtbaumeister	
Verleihen: © Landesamt für Geoinformation und Landesentwicklung Baden-Württemberg, www.lgis-bw.de, Nr. 1013-1/19	