
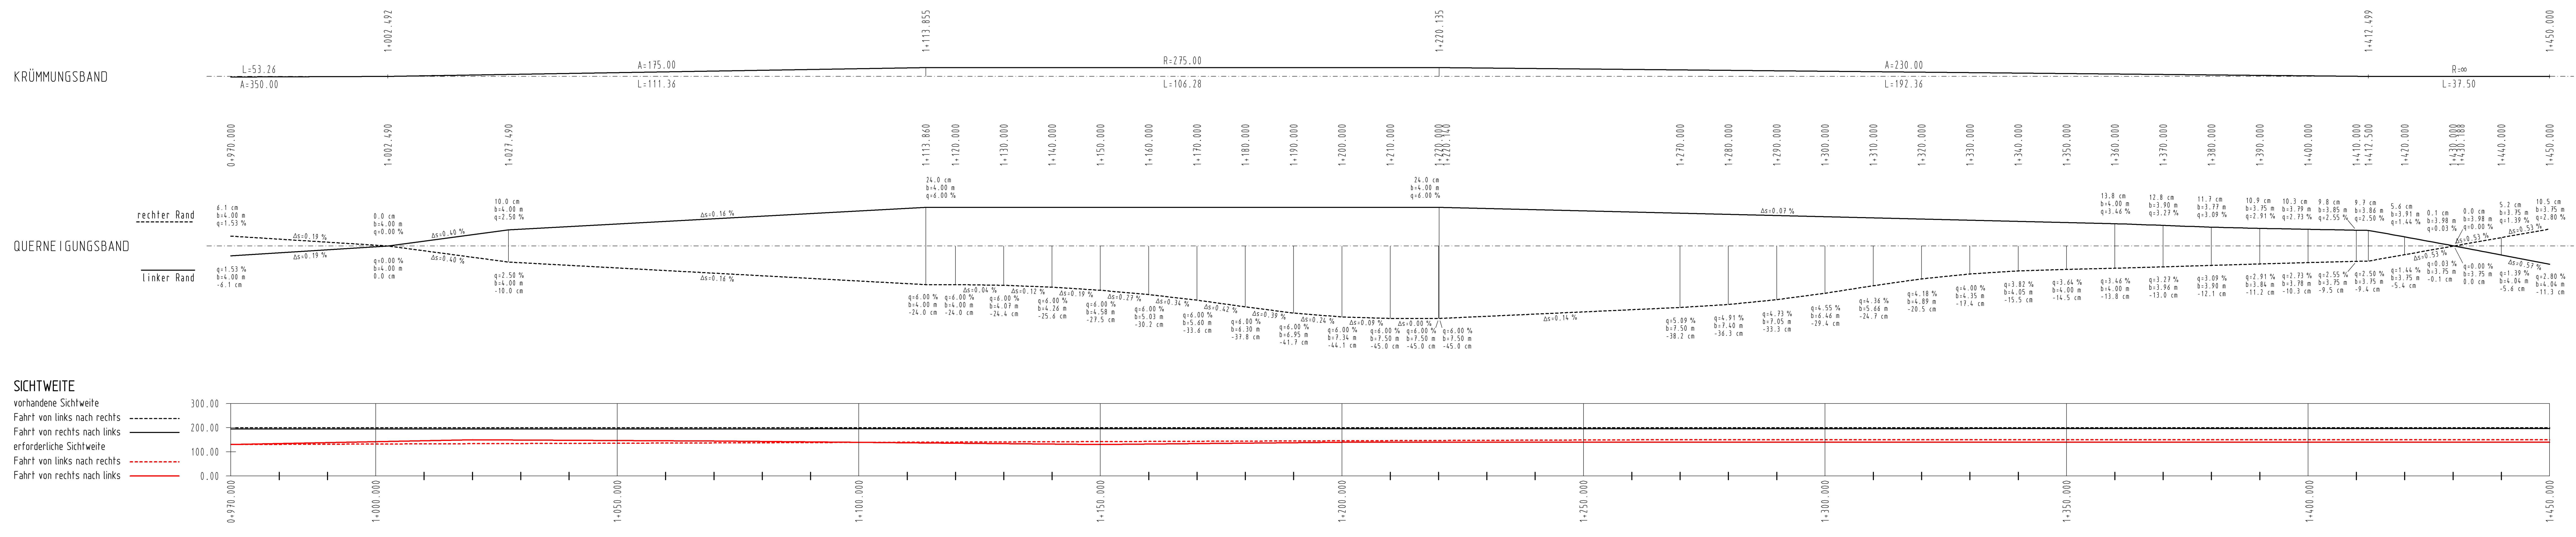


Längsschnitt L 440 M 1:500/100

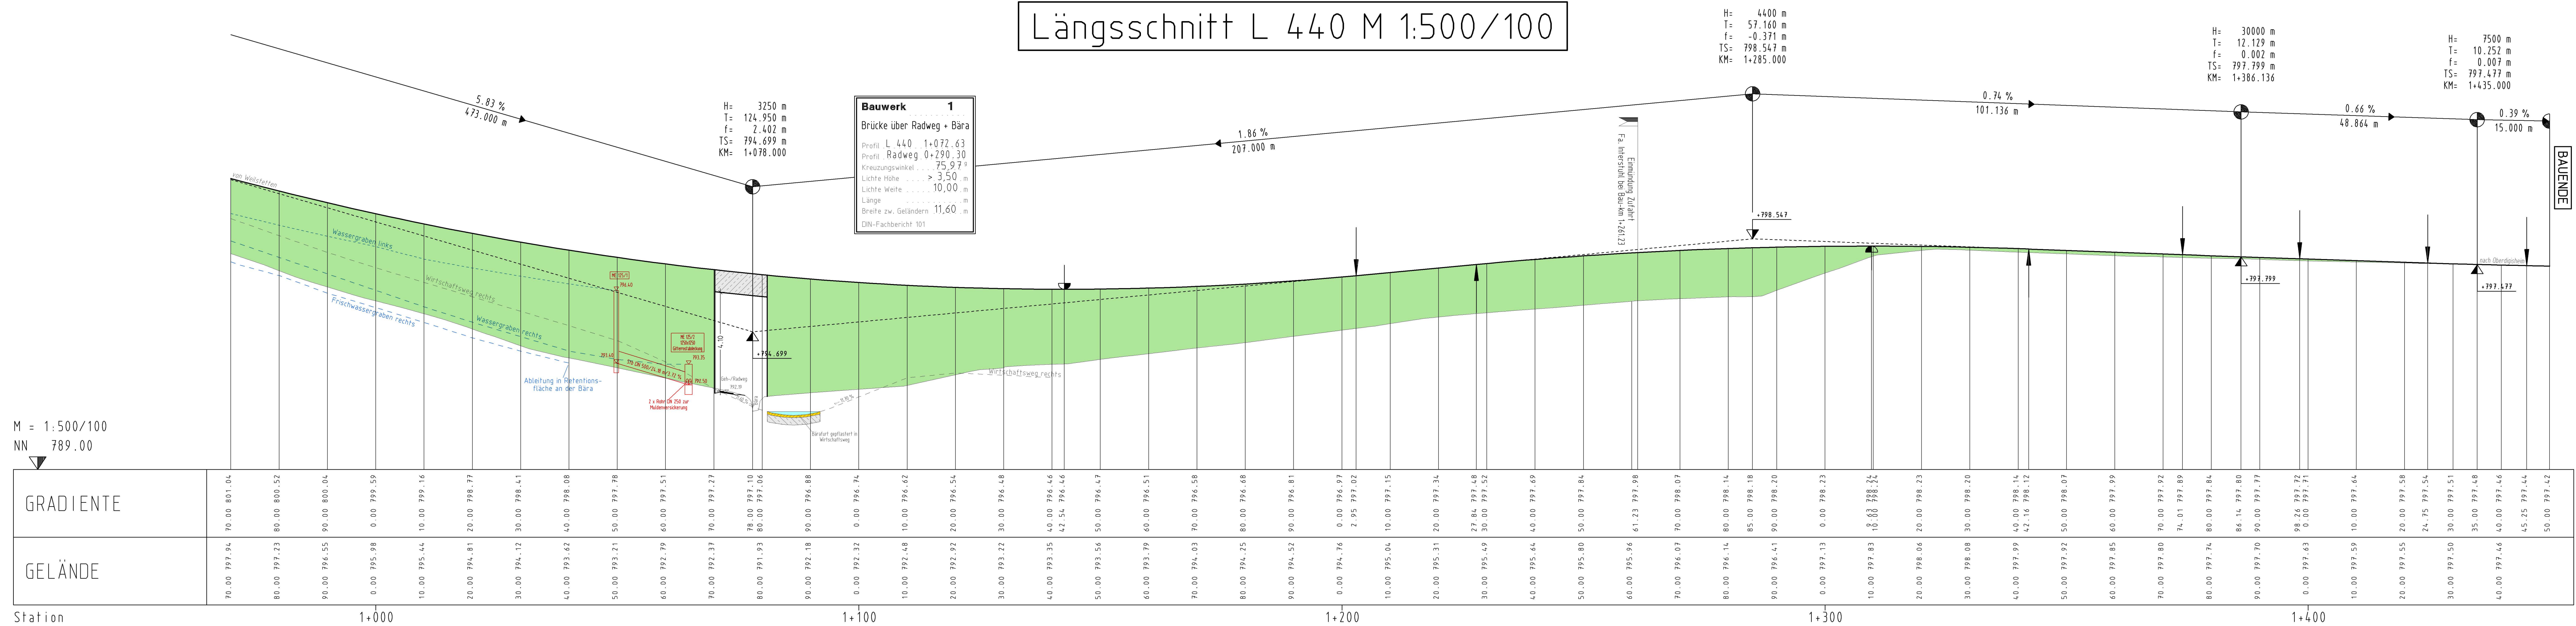

	gezeichnet geprüft freigegeben	August 2017 August 2017 August 2017	Name
---	---	--	-----------------

 Straßenbauverwaltung Baden-Württemberg Regierungspräsidium Tübingen		Datum	Name
	bearbeitet	Datum	Name

Nr.	Art der Änderung	Datum	Name

	von Netzketten				nach Netzketten				Station							
Anfangsstation	7	8	1	9	0	3	8		7	8	1	9	0	3	8	2
Endstation	7	8	1	9	0	3	8		7	8	1	9	0	3	8	2

VORENTWURF

Straßenbauverwaltung Baden-Württemberg		Unterlage	6
Straße: L 440		Blatt-Nr.	3
Nächster Ort: Meßstetten		Höhenplan Bau-km 0+940 bis Bau-km 1+450	
PSP- Element:		Maßstab: 1 : 500/100	

L 440 Verlegung bei Meßstetten-Tieringen mit Anbindung der K 7144	
Aufgestellt: Meßstetten, August 1917 Stadtbaumeist	