
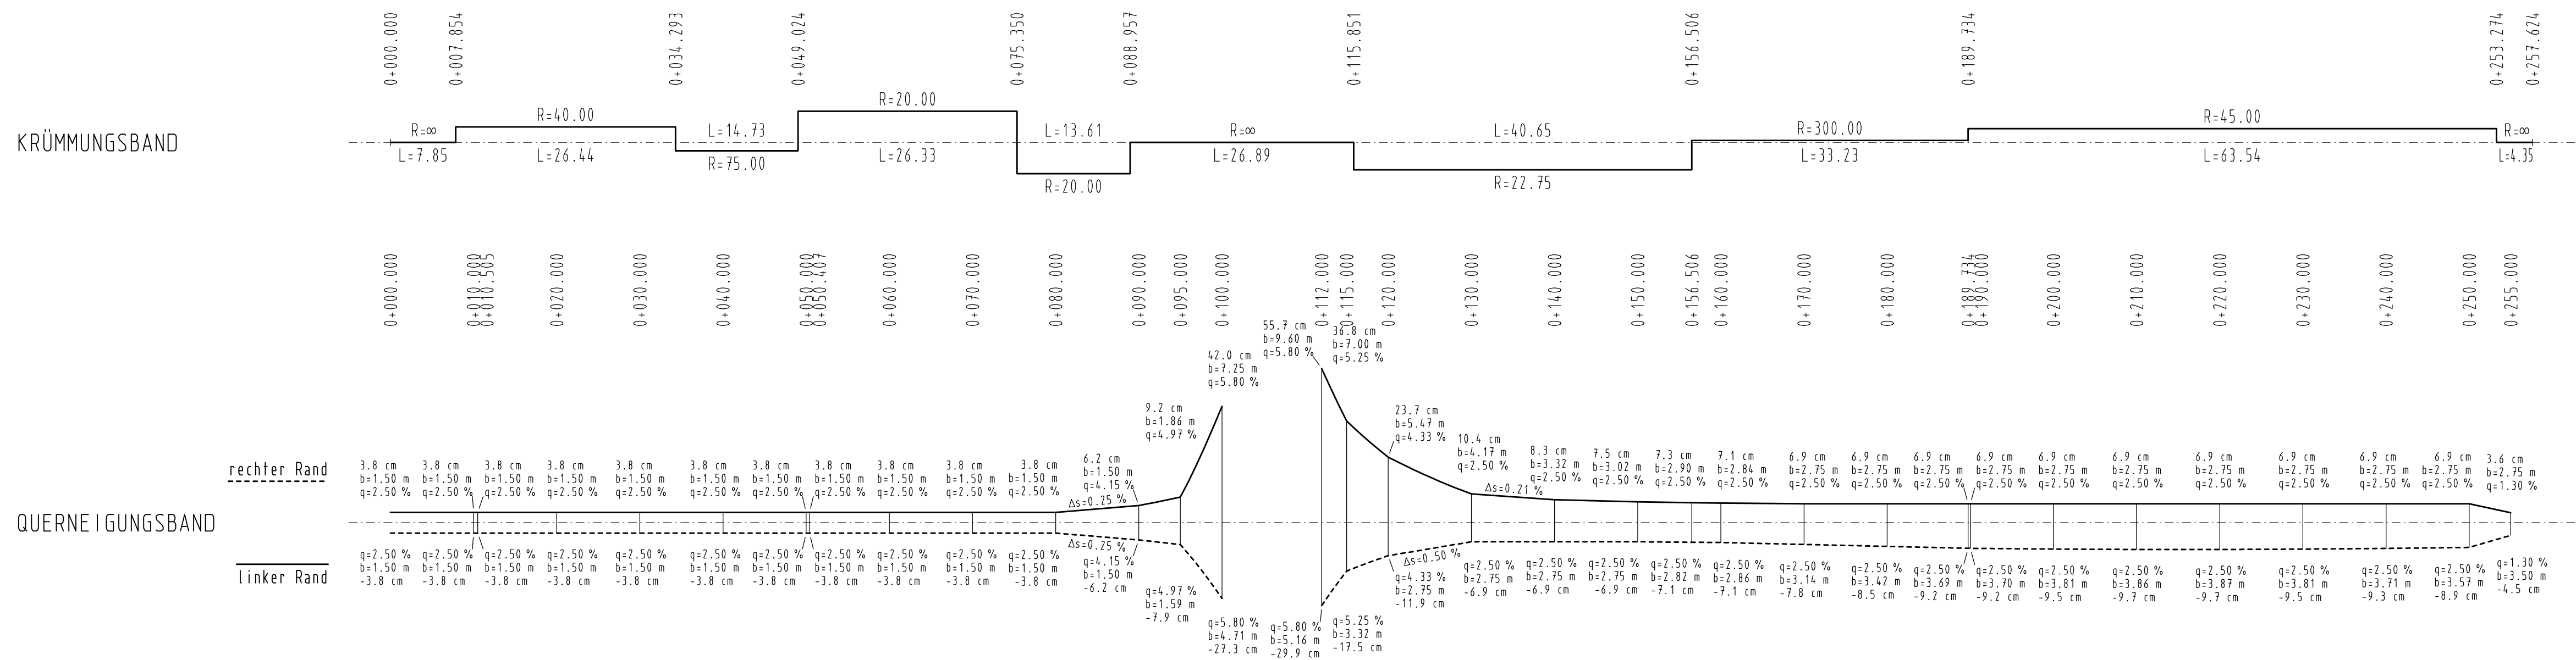


Längsschnitt Mühlenweg/Zufahrt Heidenhof M 1:500/100

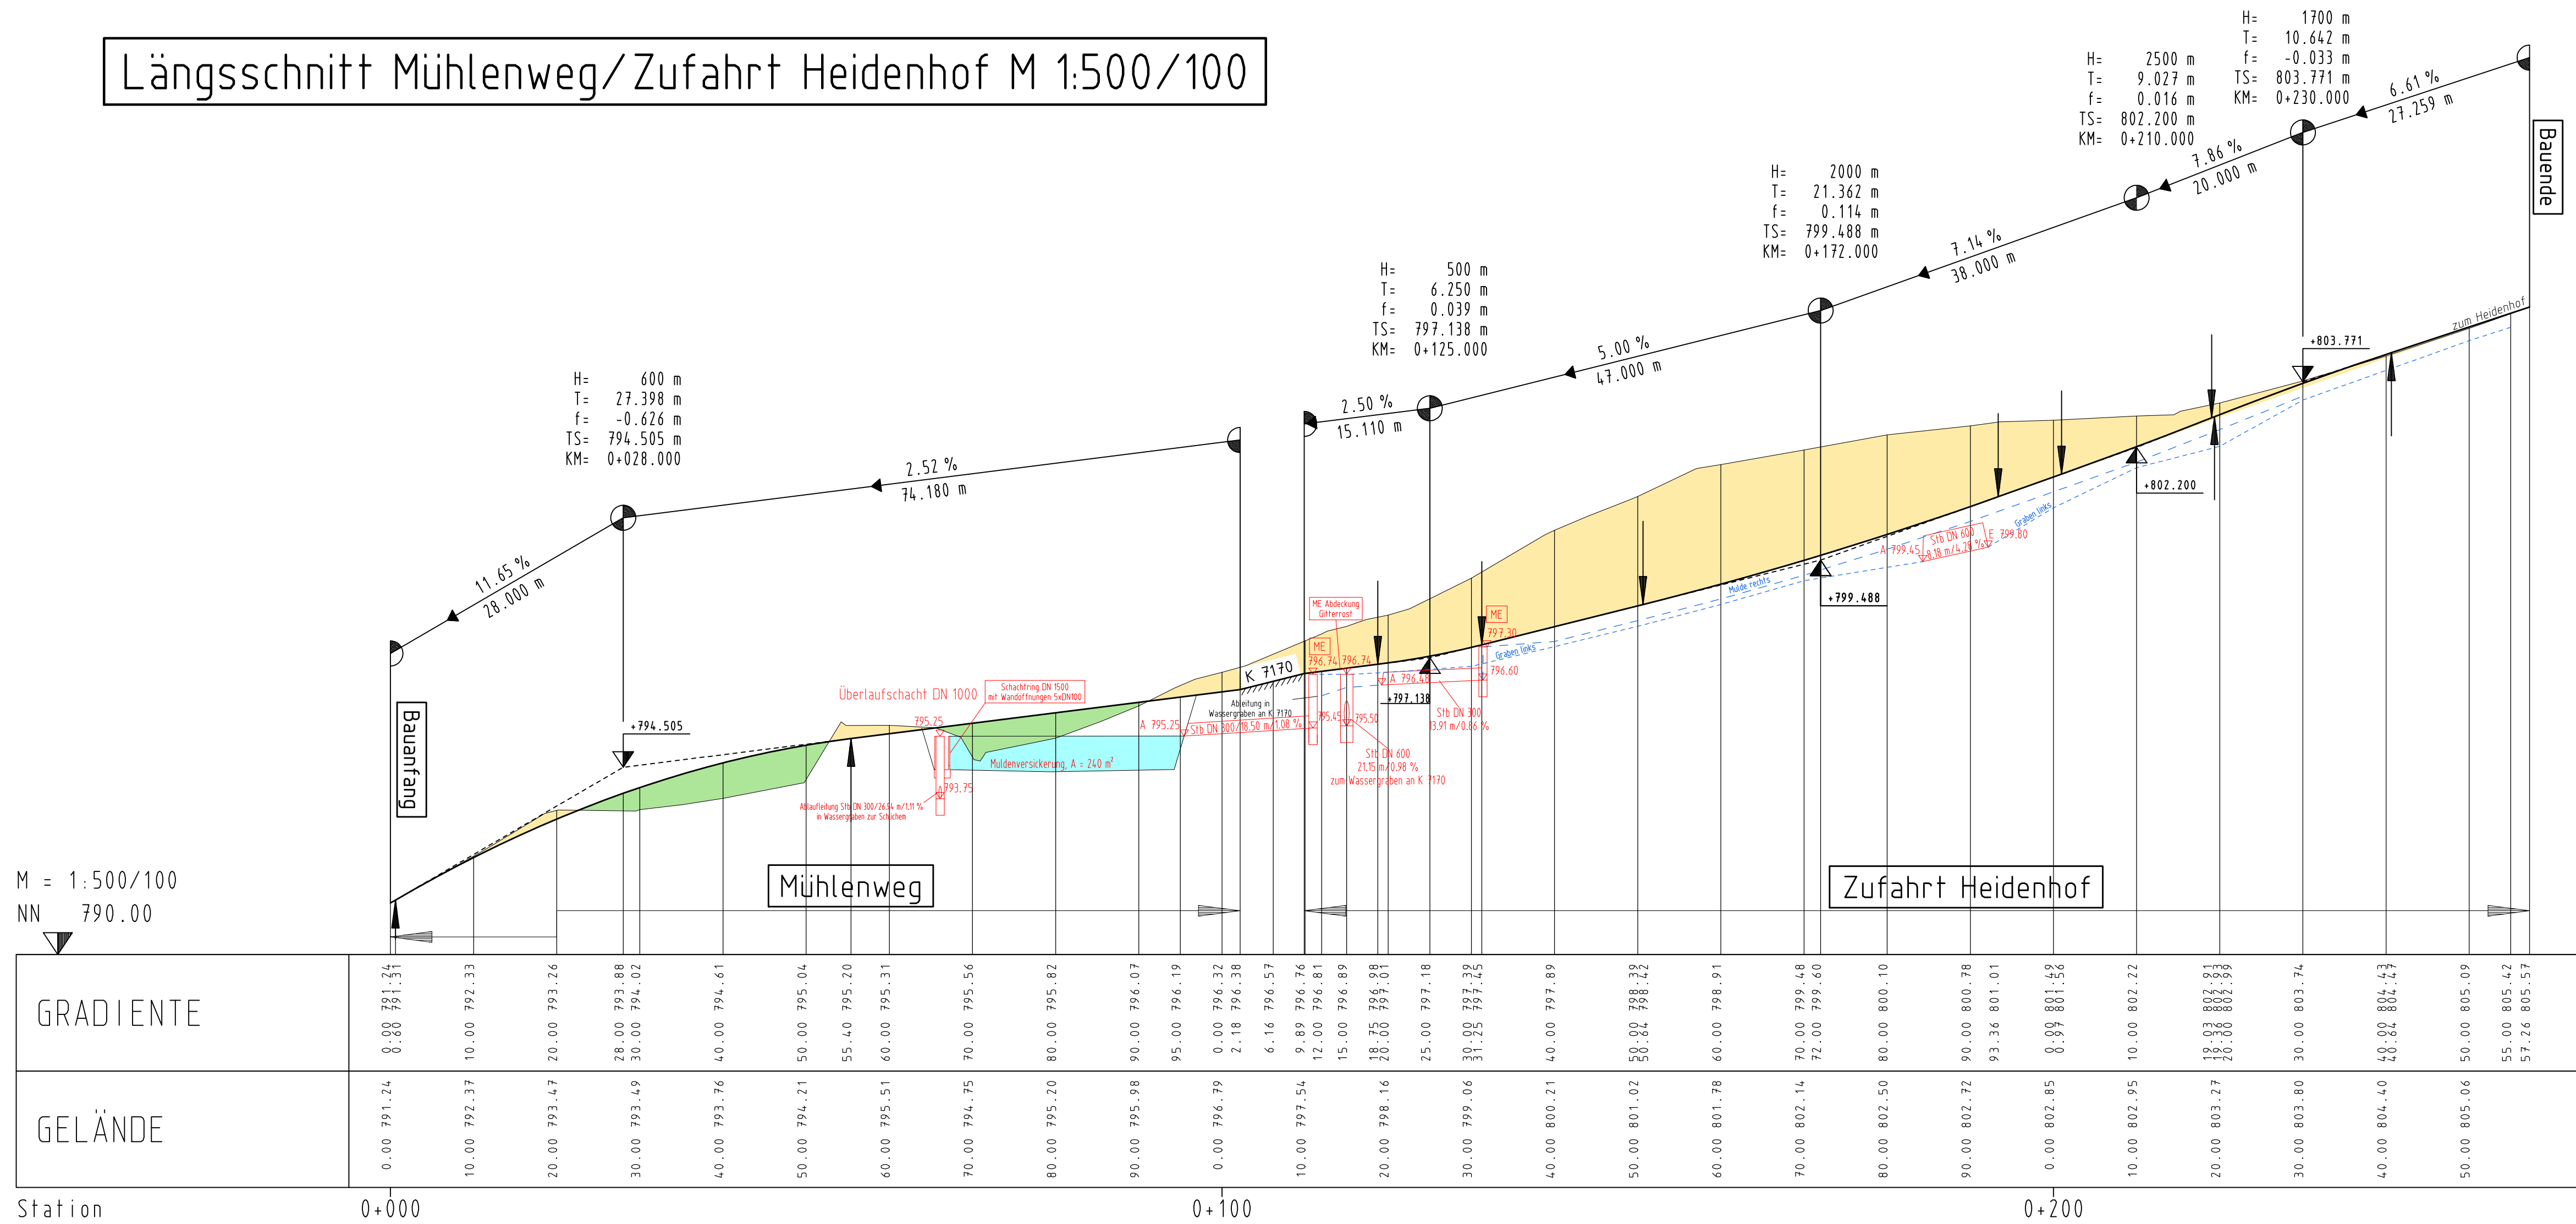

vermessung und tiefbau hubert wesner timo wesner dipl.-Ing. (FH)	Datum Name
gezeichnet	Februar 2018
geprüft	Februar 2018
freigegeben	Februar 2018

Straßenbauverwaltung Baden-Württemberg Regierungspräsidium Tübingen	Datum Name
bearbeitet	Februar 2018

Nr.	Art der Änderung	Datum	Name

Anfangsstation	von Netzknoten	nach Netzknoten	Station
Endstation	7 7 1 9 0 3 8	7 8 1 9 0 3 2	0 1 0 0
	7 8 1 9 0 2 6	7 8 1 9 0 3 1	1 6 2 5

Lagesystem:	GK ☒ UTM ☐	Stand Kataster:	2013
Höhensystem:	NN ☒ NHN ☐	Bestandsvermessung:	2013

VORENTWURF

Straßenbauverwaltung Baden-Württemberg	Unterlage 6
Straße: L 440	Blatt-Nr. 5
Nächster Ort: Meßstetten	Höhenplan Mühlenweg/ Zufahrt Heidenhof
PSP- Element:	Maßstab: 1 : 500/100

L 440 Verlegung bei Meßstetten-Tieringen mit Anbindung der K 7144	
Aufgestellt: Meßstetten, Februar 2018 Stadtbauamt	
Geobasisdaten © Landesamt für Geoinformation und Landentwicklung Baden-Württemberg, www.lgl-bw.de, Az. 28519-1/19	