

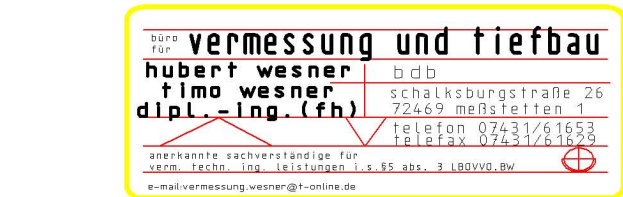


Längsschnitt K 7144neu M 1:500/100

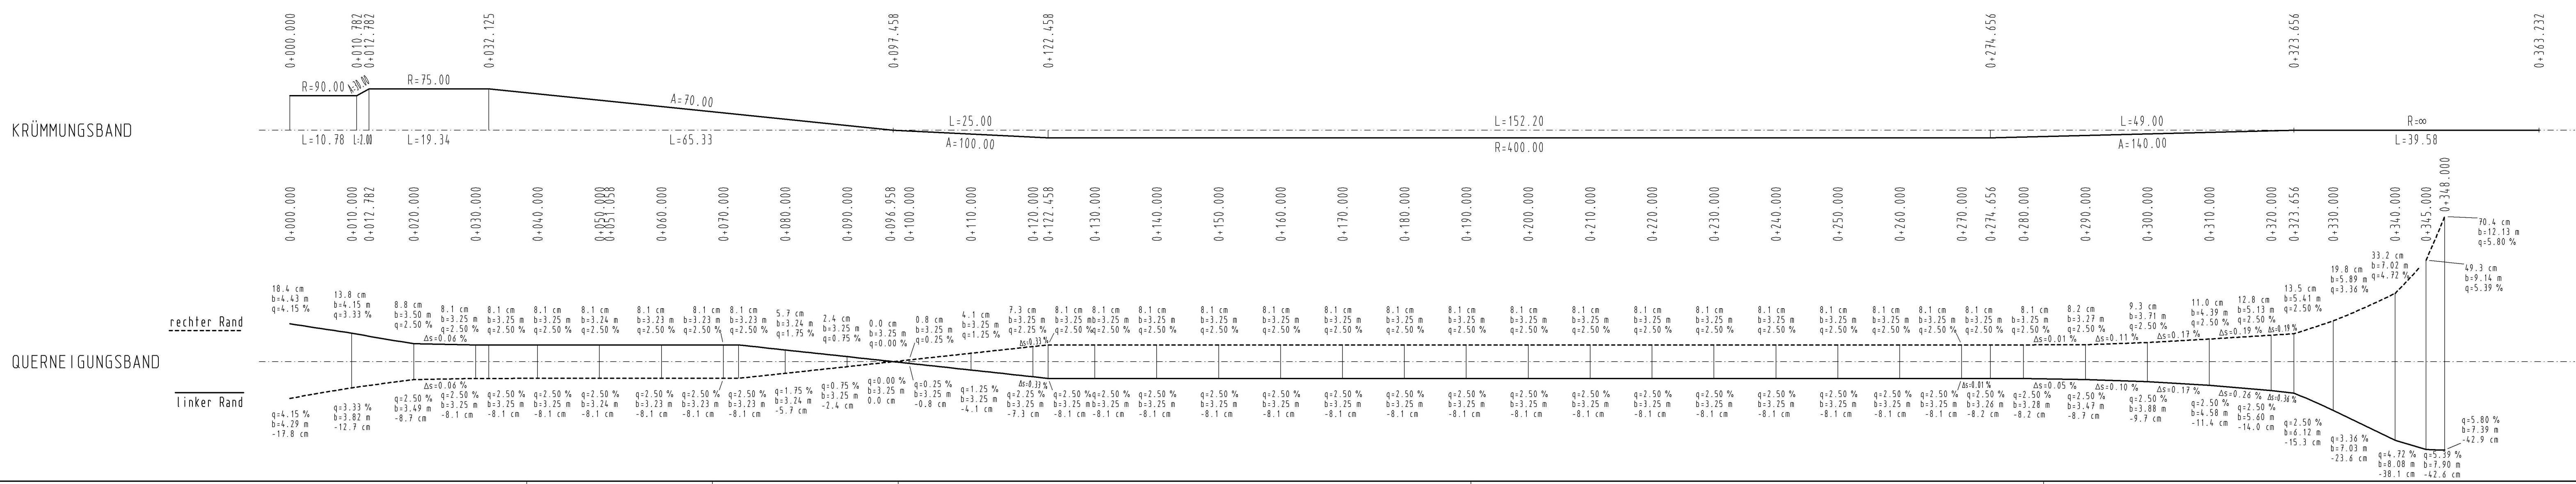

gezeichnet	Datum	Name
geprüft	Datum	Name
freigegeben	Datum	Name

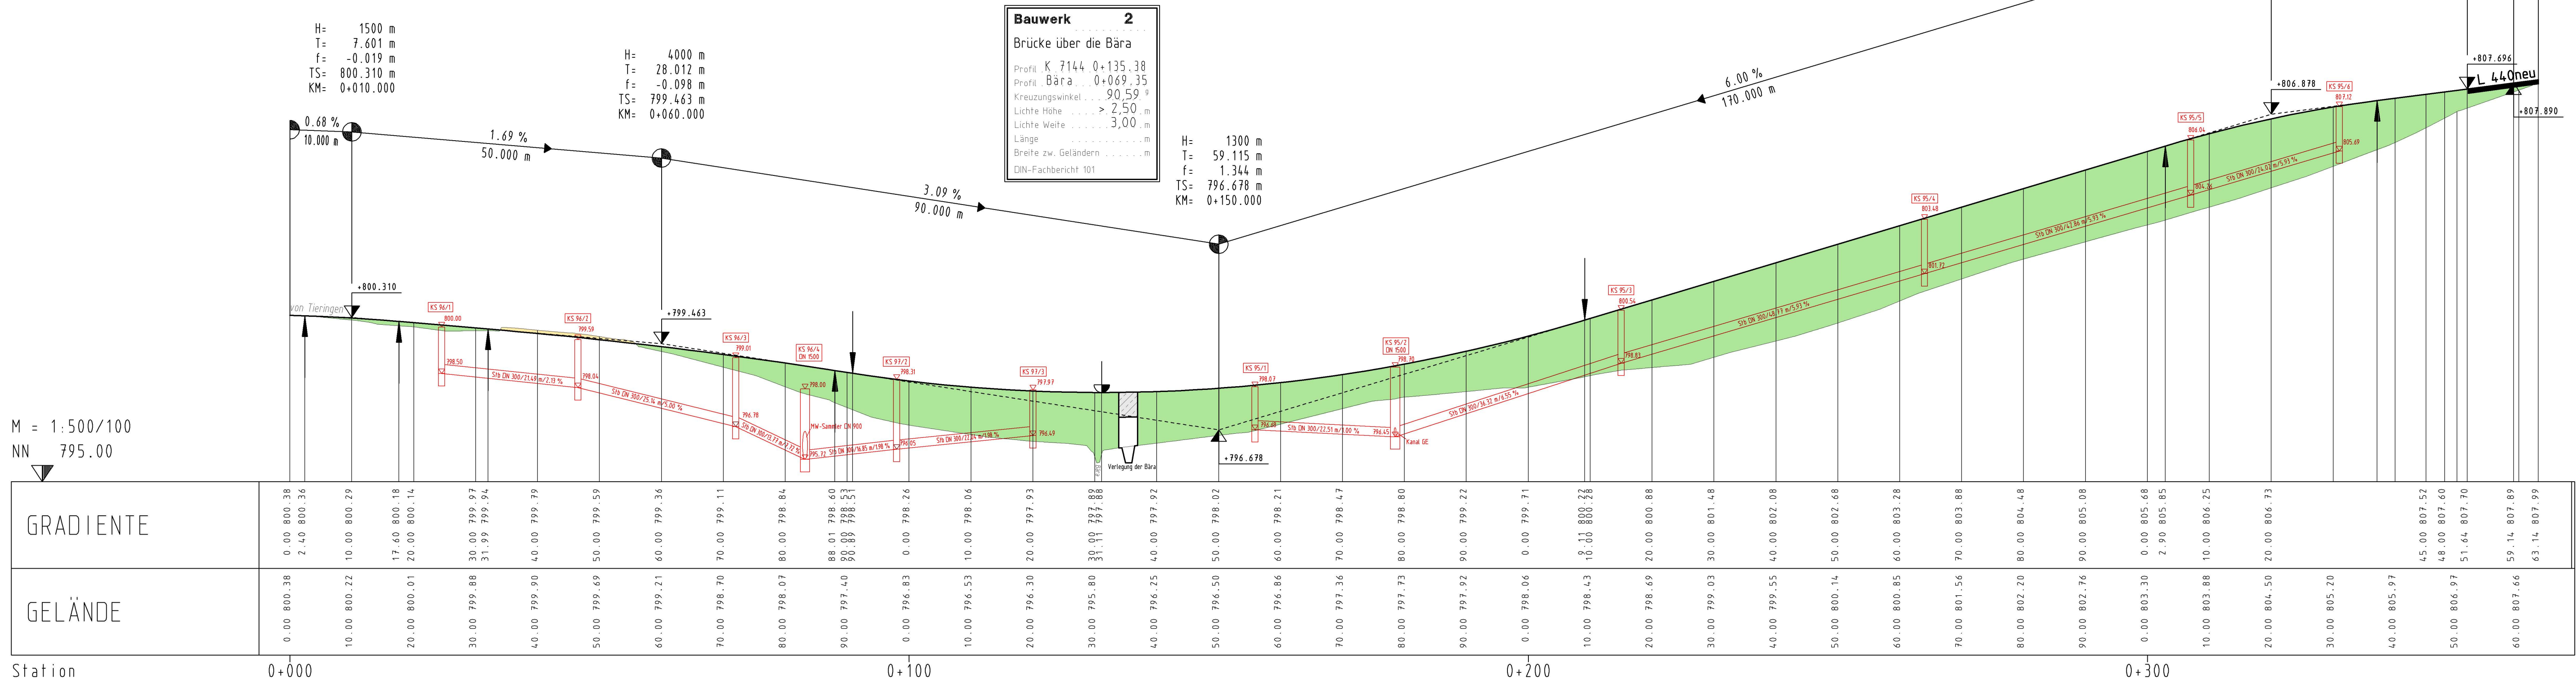

bearbeitet	Datum	Name
geprüft	Datum	Name
freigegeben	Datum	Name

Nr.	Art der Änderung	Datum	Name

von Netzknoten	nach Netzknoten	Station
7 7 1 1 9 0 3 8	7 8 1 1 9 0 3 7	0 1 0 0
7 8 1 1 9 0 2 6	7 8 1 1 9 0 3 1	1 6 2 5

Lagesystem:	GK ☒ UTM ☐ Stand Kataster:	2013
Höhensystem:	NN ☒ NHN ☐ Bestandsvermessung:	2013

VORENTWURF

Straßenbauverwaltung Baden-Württemberg	Unterlage 6
Straße: L 440	Blatt-Nr. 7
Nächster Ort: Meßstetten	Höhenplan K 7144neu
PSP- Element:	Maßstab: 1: 500/100

L 440 Verlegung bei Meßstetten-Tieringen mit Anbindung der K 7144

Aufgestellt: Meßstetten, August 2017 Stadtbaumeister	
Geobasisdaten © Landesamt für Geoinformation und Landentwicklung Baden-Württemberg, www.lg-bw.de, Az. 2013/3-1/19	