Ausbauquerschnitt Kreisverkehrsplatz M 1:50

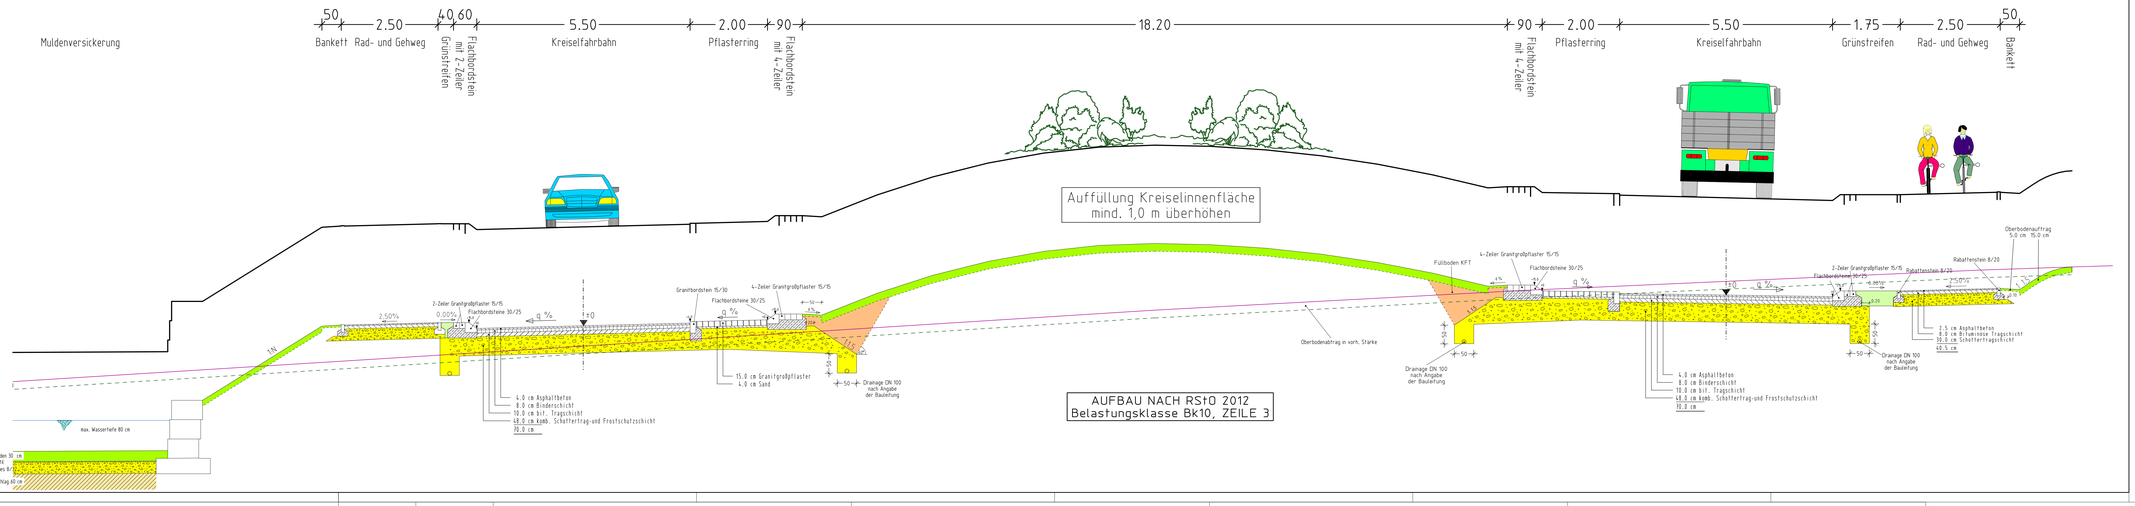

vermessung und tiefbau
hubert wesner · dipl.-ing.(fh) · öbuv vermessungsbüro
Schwabsgrundstraße 26 · 72393 Burladingen
Telefon 07475/9525-0 · Telefax 07475/952525
info@vermessung-wesner.de · www.vermessung-wesner.de

	Datum	Name
gezeichnet	Februar 2018	
geprüft	Februar 2018	
freigegeben	Februar 2018	

Straßenbauverwaltung Baden-Württemberg
Regierungspräsidium Tübingen

	Datum	Name
bearbeitet	Datum	Name

Nr.	Art der Änderung	Datum	Name

	von Netzknoten	nach Netzknoten	Station
Anfangsstation	7 7 1 9 0 3 8	7 8 1 9 0 3 7 8	0 1 0 0
Endstation	7 8 1 9 0 2 6	7 8 1 9 0 3 1 1	1 6 2 5

Lagesystem:	GK X	UTM ☐	Stand Kataster:	2013
Höhensystem:	NN X	NHN ☐	Bestandsvermessung:	2013

VORENTWURF

Straßenbauverwaltung Baden-Württemberg
Straße: L 440
Nächster Ort: Meßstetten
PSP-Element:

Unterlage: 14
Blatt-Nr.: 3
Ausbauquerschnitt Kreisverkehrsplatz
Maßstab: 1 : 50

L 440
Verlegung bei Meßstetten-Tieringen
mit Anbindung der K 7144

Aufgestellt:
Meßstetten, Februar 2018
Stadtbauamt

Geobasisdaten: © Landesamt für Geoinformation und Landentwicklung Baden-Württemberg, www.lgl-bw.de, Az.: 2851.9-1/19

Ausbauquerschnitt L 440 Dammlage M 1:50

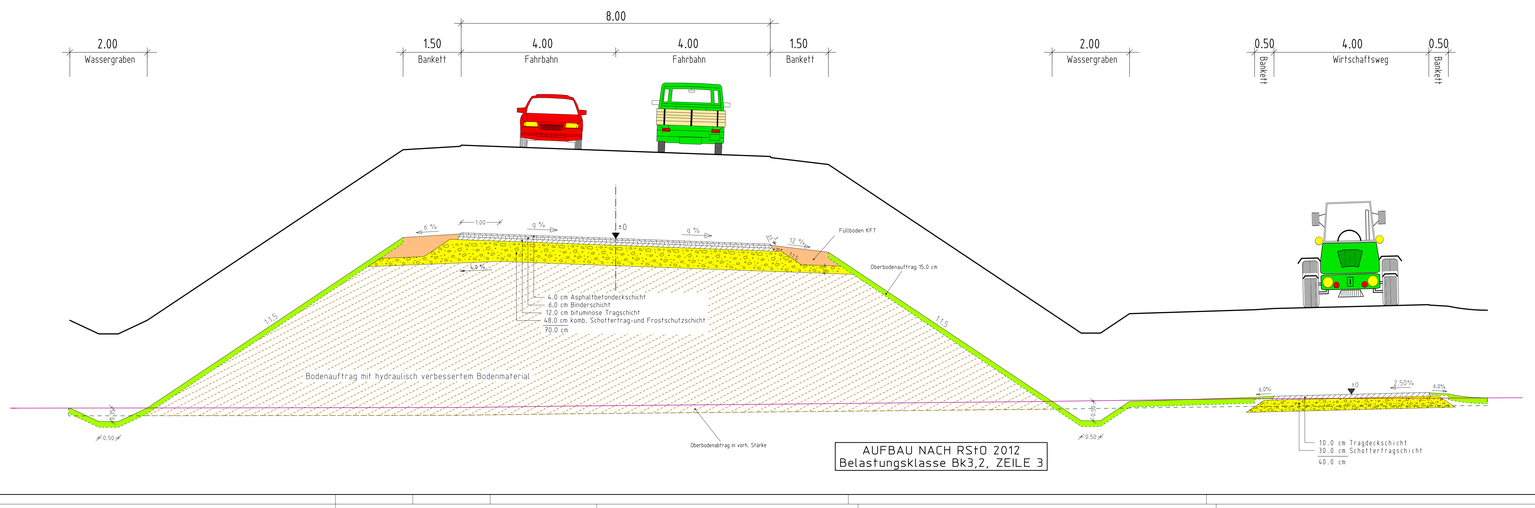

vermessung und tiefbau
hubert wesner · dipl.-ing.(fh) · öbuv vermessungsbüro
Schwabsgrundstraße 26 · 72393 Burladingen
Telefon 07475/9525-0 · Telefax 07475/952525
info@vermessung-wesner.de · www.vermessung-wesner.de

	Datum	Name
gezeichnet	August 2017	
geprüft	August 2017	
freigegeben	August 2017	

Straßenbauverwaltung Baden-Württemberg
Regierungspräsidium Tübingen

	Datum	Name
bearbeitet	Datum	Name

Nr.	Art der Änderung	Datum	Name

	von Netzknoten	nach Netzknoten	Station
Anfangsstation	7 7 1 9 0 3 8	7 8 1 9 0 3 7 8	0 1 0 0
Endstation	7 8 1 9 0 2 6	7 8 1 9 0 3 1 1	1 6 2 5

Lagesystem:	GK X	UTM ☐	Stand Kataster:	2013
Höhensystem:	NN X	NHN ☐	Bestandsvermessung:	2013

VORENTWURF

Straßenbauverwaltung Baden-Württemberg
Straße: L 440
Nächster Ort: Meßstetten
PSP-Element:

Unterlage: 14
Blatt-Nr.: 2
Ausbauquerschnitt L 440 Dammlage
Maßstab: 1 : 50

L 440
Verlegung bei Meßstetten-Tieringen
mit Anbindung der K 7144

Aufgestellt:
Meßstetten, August 2017
Stadtbauamt

Geobasisdaten: © Landesamt für Geoinformation und Landentwicklung Baden-Württemberg, www.lgl-bw.de, Az.: 2851.9-1/19

Ausbauquerschnitt L 440 Einschnitt mit Bohrpfahlwand M 1:50

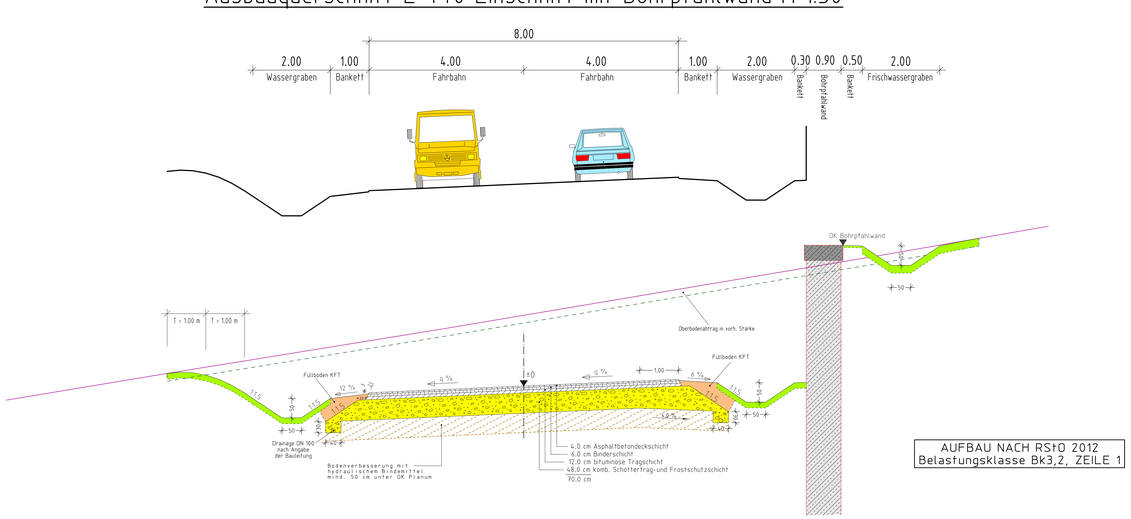

vermessung und tiefbau
hubert wesner · dipl.-ing.(fh) · öbuv vermessungsbüro
Schwabsgrundstraße 26 · 72393 Burladingen
Telefon 07475/9525-0 · Telefax 07475/952525
info@vermessung-wesner.de · www.vermessung-wesner.de

	Datum	Name
gezeichnet	August 2017	
geprüft	August 2017	
freigegeben	August 2017	

Straßenbauverwaltung Baden-Württemberg
Regierungspräsidium Tübingen

	Datum	Name
bearbeitet	Datum	Name

Nr.	Art der Änderung	Datum	Name

	von Netzknoten	nach Netzknoten	Station
Anfangsstation	7 7 1 9 0 3 8	7 8 1 9 0 3 7 8	0 1 0 0
Endstation	7 8 1 9 0 2 6	7 8 1 9 0 3 1 1	1 6 2 5

Lagesystem:	GK X	UTM ☐	Stand Kataster:	2013
Höhensystem:	NN X	NHN ☐	Bestandsvermessung:	2013

VORENTWURF

Straßenbauverwaltung Baden-Württemberg
Straße: L 440
Nächster Ort: Meßstetten
PSP-Element:

Unterlage: 14
Blatt-Nr.: 1
Ausbauquerschnitt L 440 Einschnittslage
Maßstab: 1 : 50

L 440
Verlegung bei Meßstetten-Tieringen
mit Anbindung der K 7144

Aufgestellt:
Meßstetten, August 2017
Stadtbauamt

Geobasisdaten: © Landesamt für Geoinformation und Landentwicklung Baden-Württemberg, www.lgl-bw.de, Az.: 2851.9-1/19