


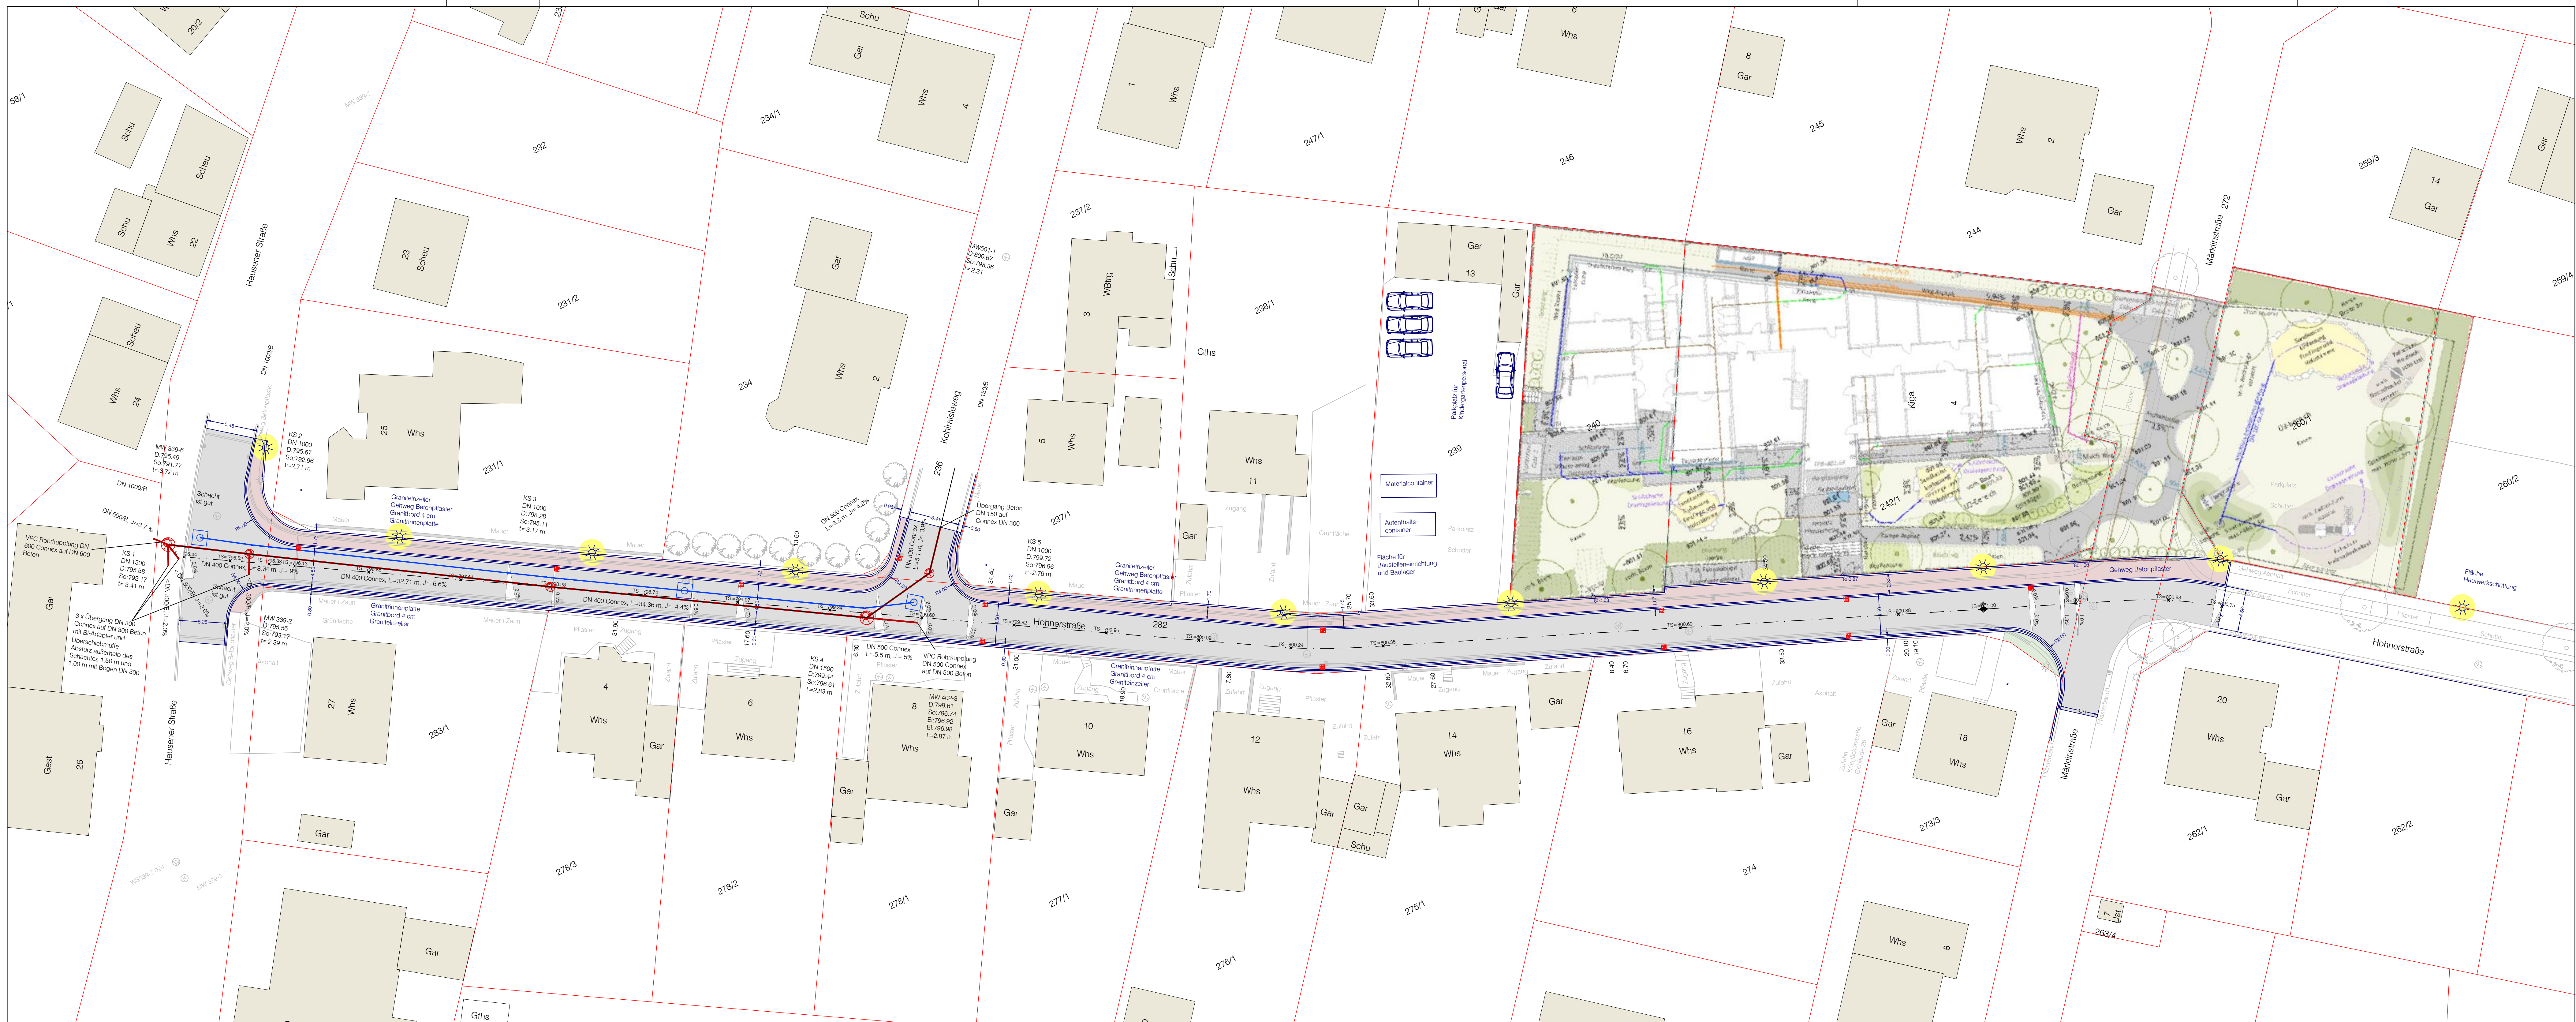

- LEGENDE
- Fahrbahn Asphalt
 - Gehweg Betonpflaster
 - Mischwasserkanal
 - Wasserleitung Bestand
 - Wasserleitung neu
 - Granitrandstein
 - Graniteinzeiler
 - Granitrinnenplatte
 - Bestand