


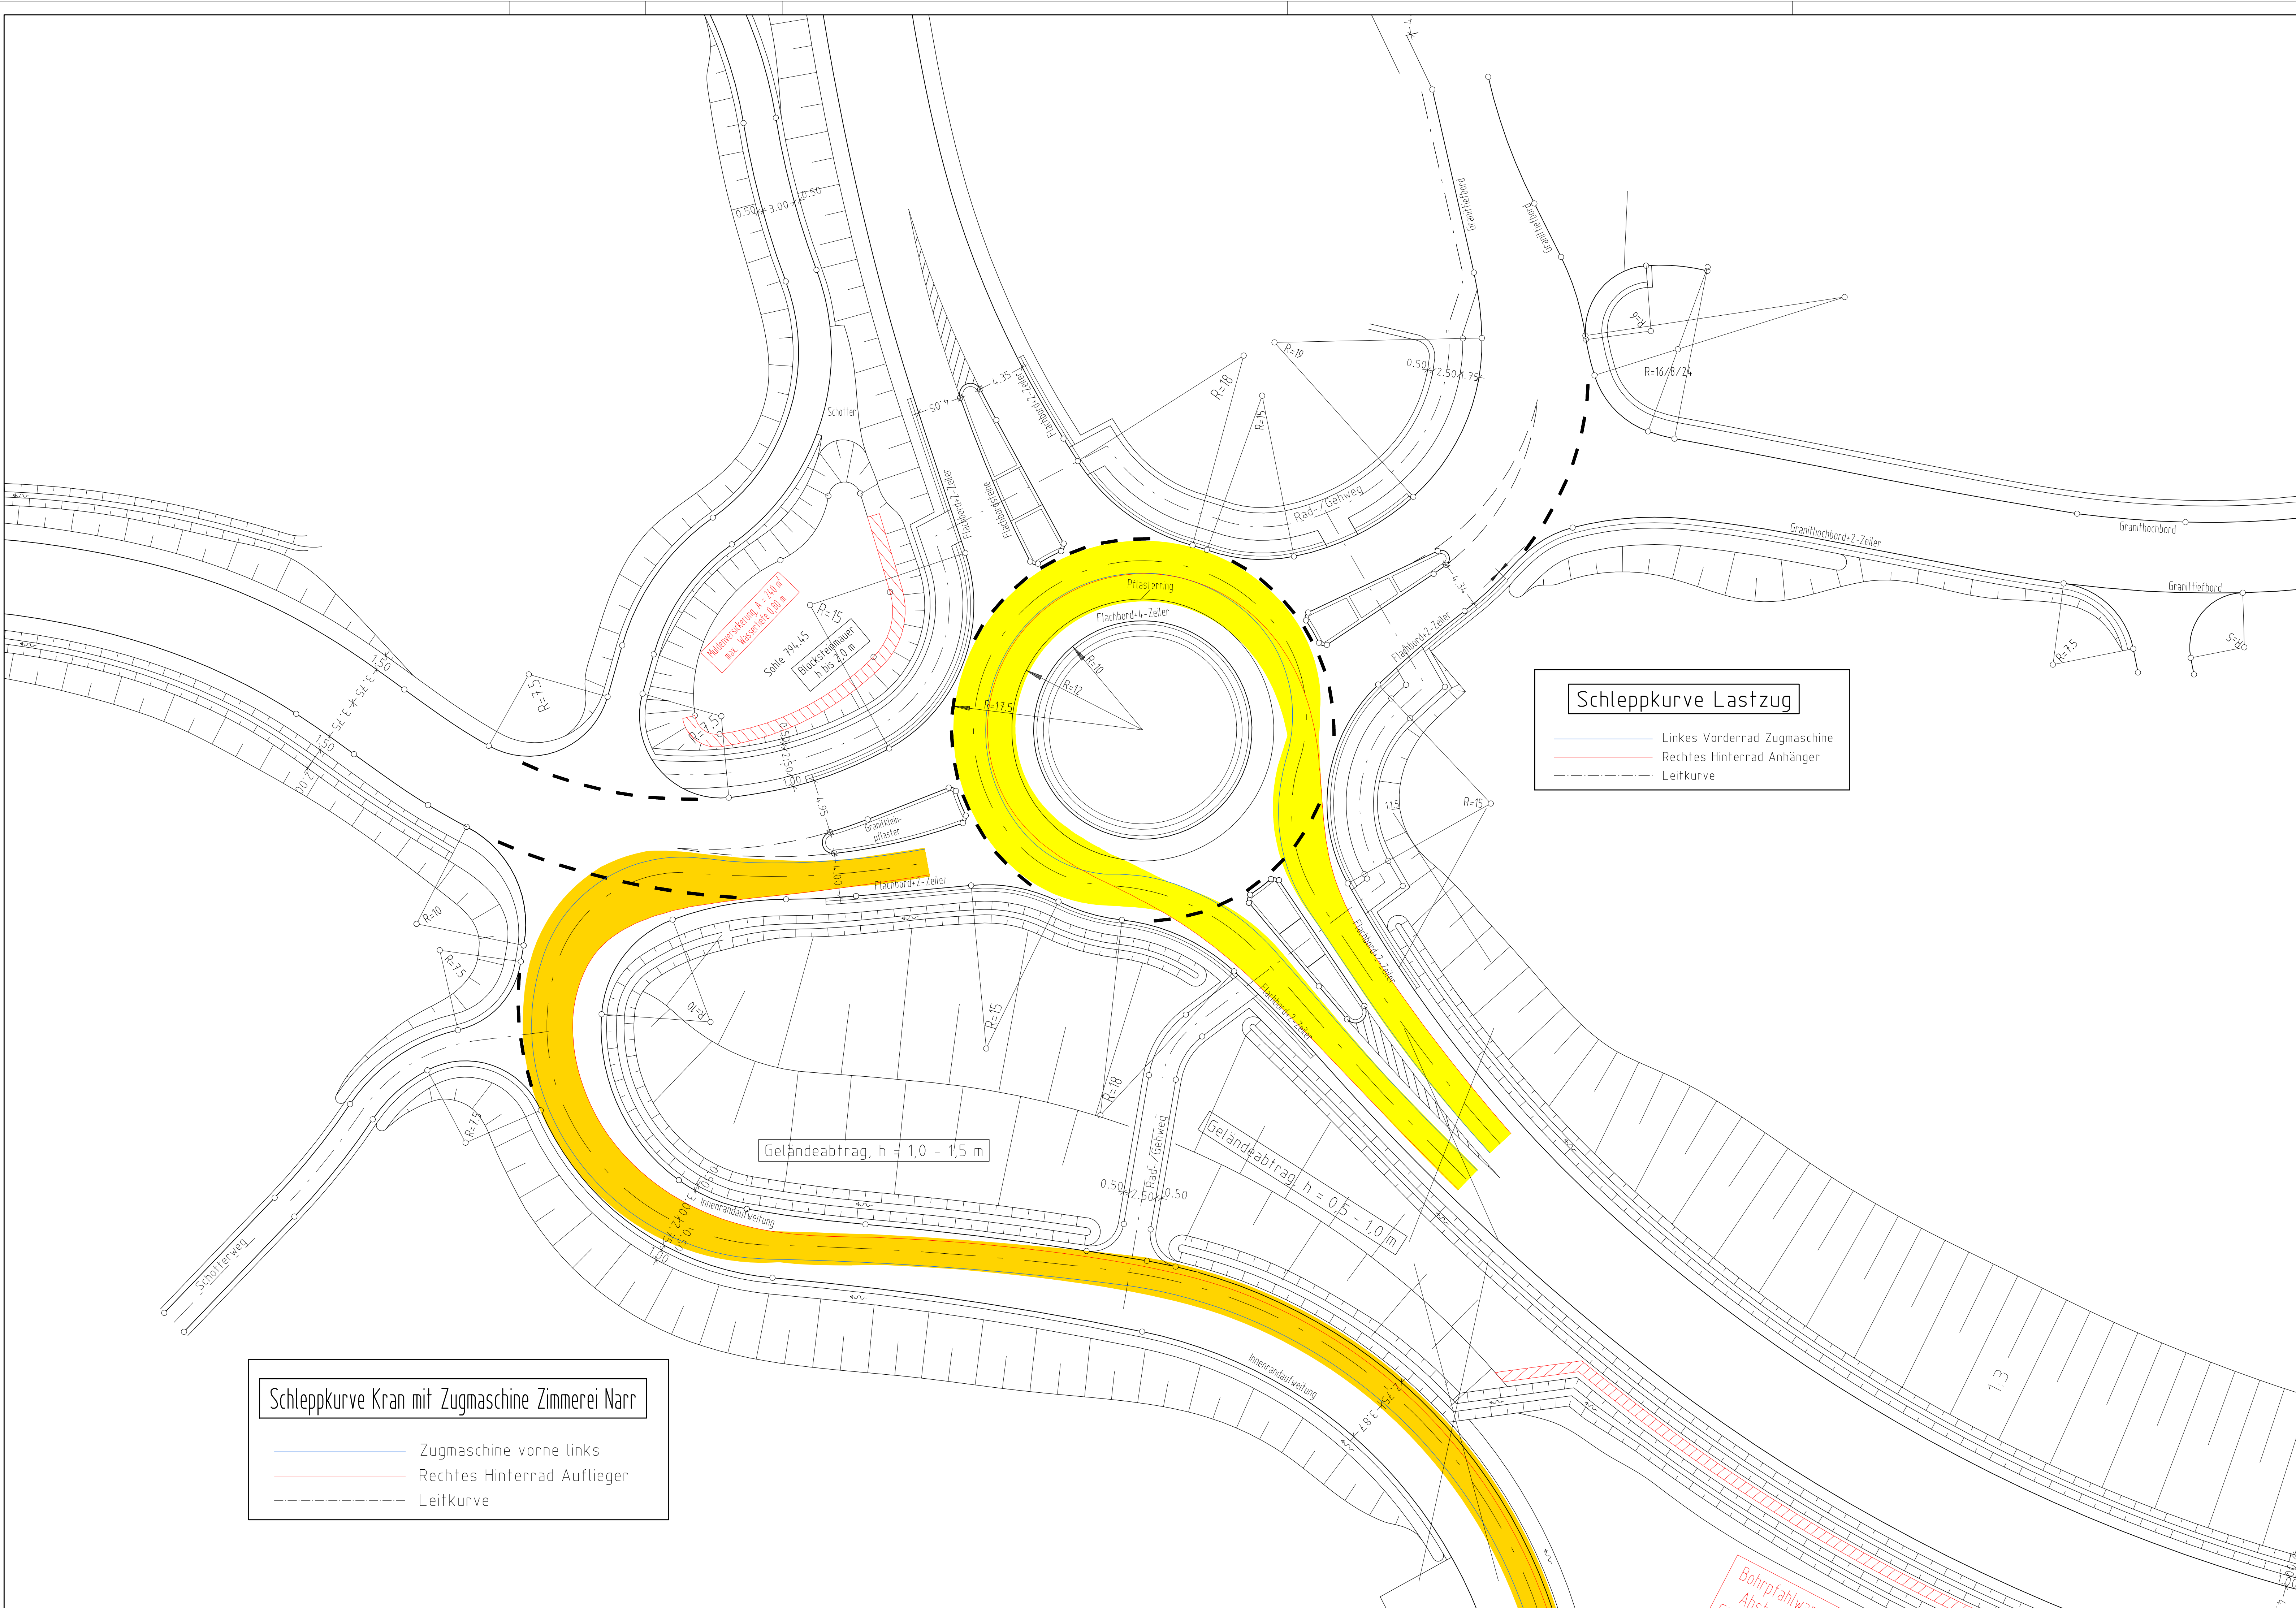

	gezeichnet	Datum	Name
	geprüft	Februar 2018	
	freigegeben	Februar 2018	

	bearbeitet	Datum	Name
		Datum	Name

Nr.	Art der Änderung	Datum	Name

Anfangsstation	von Netzknoten	nach Netzknoten	Station
Endstation			

Lagesystem:	GK ☒	UTM ☐	Stand Kataster:	2013
Höhensystem:	NN ☒	NHN ☐	Bestandsvermessung	2013

VORENTWURF

Straßenbauverwaltung Baden-Württemberg	Unterlage: 16
Straße: L 440	Blatt-Nr. 2
Nächster Ort: Meßstetten	Schleppkurvenplan
PSP- Element:	Maßstab: 1 : 250

L 440 Verlegung bei Meßstetten-Tieringen mit Anbindung der K 7144

Aufgestellt: Meßstetten, Februar 2018 Stadtbaumeister	