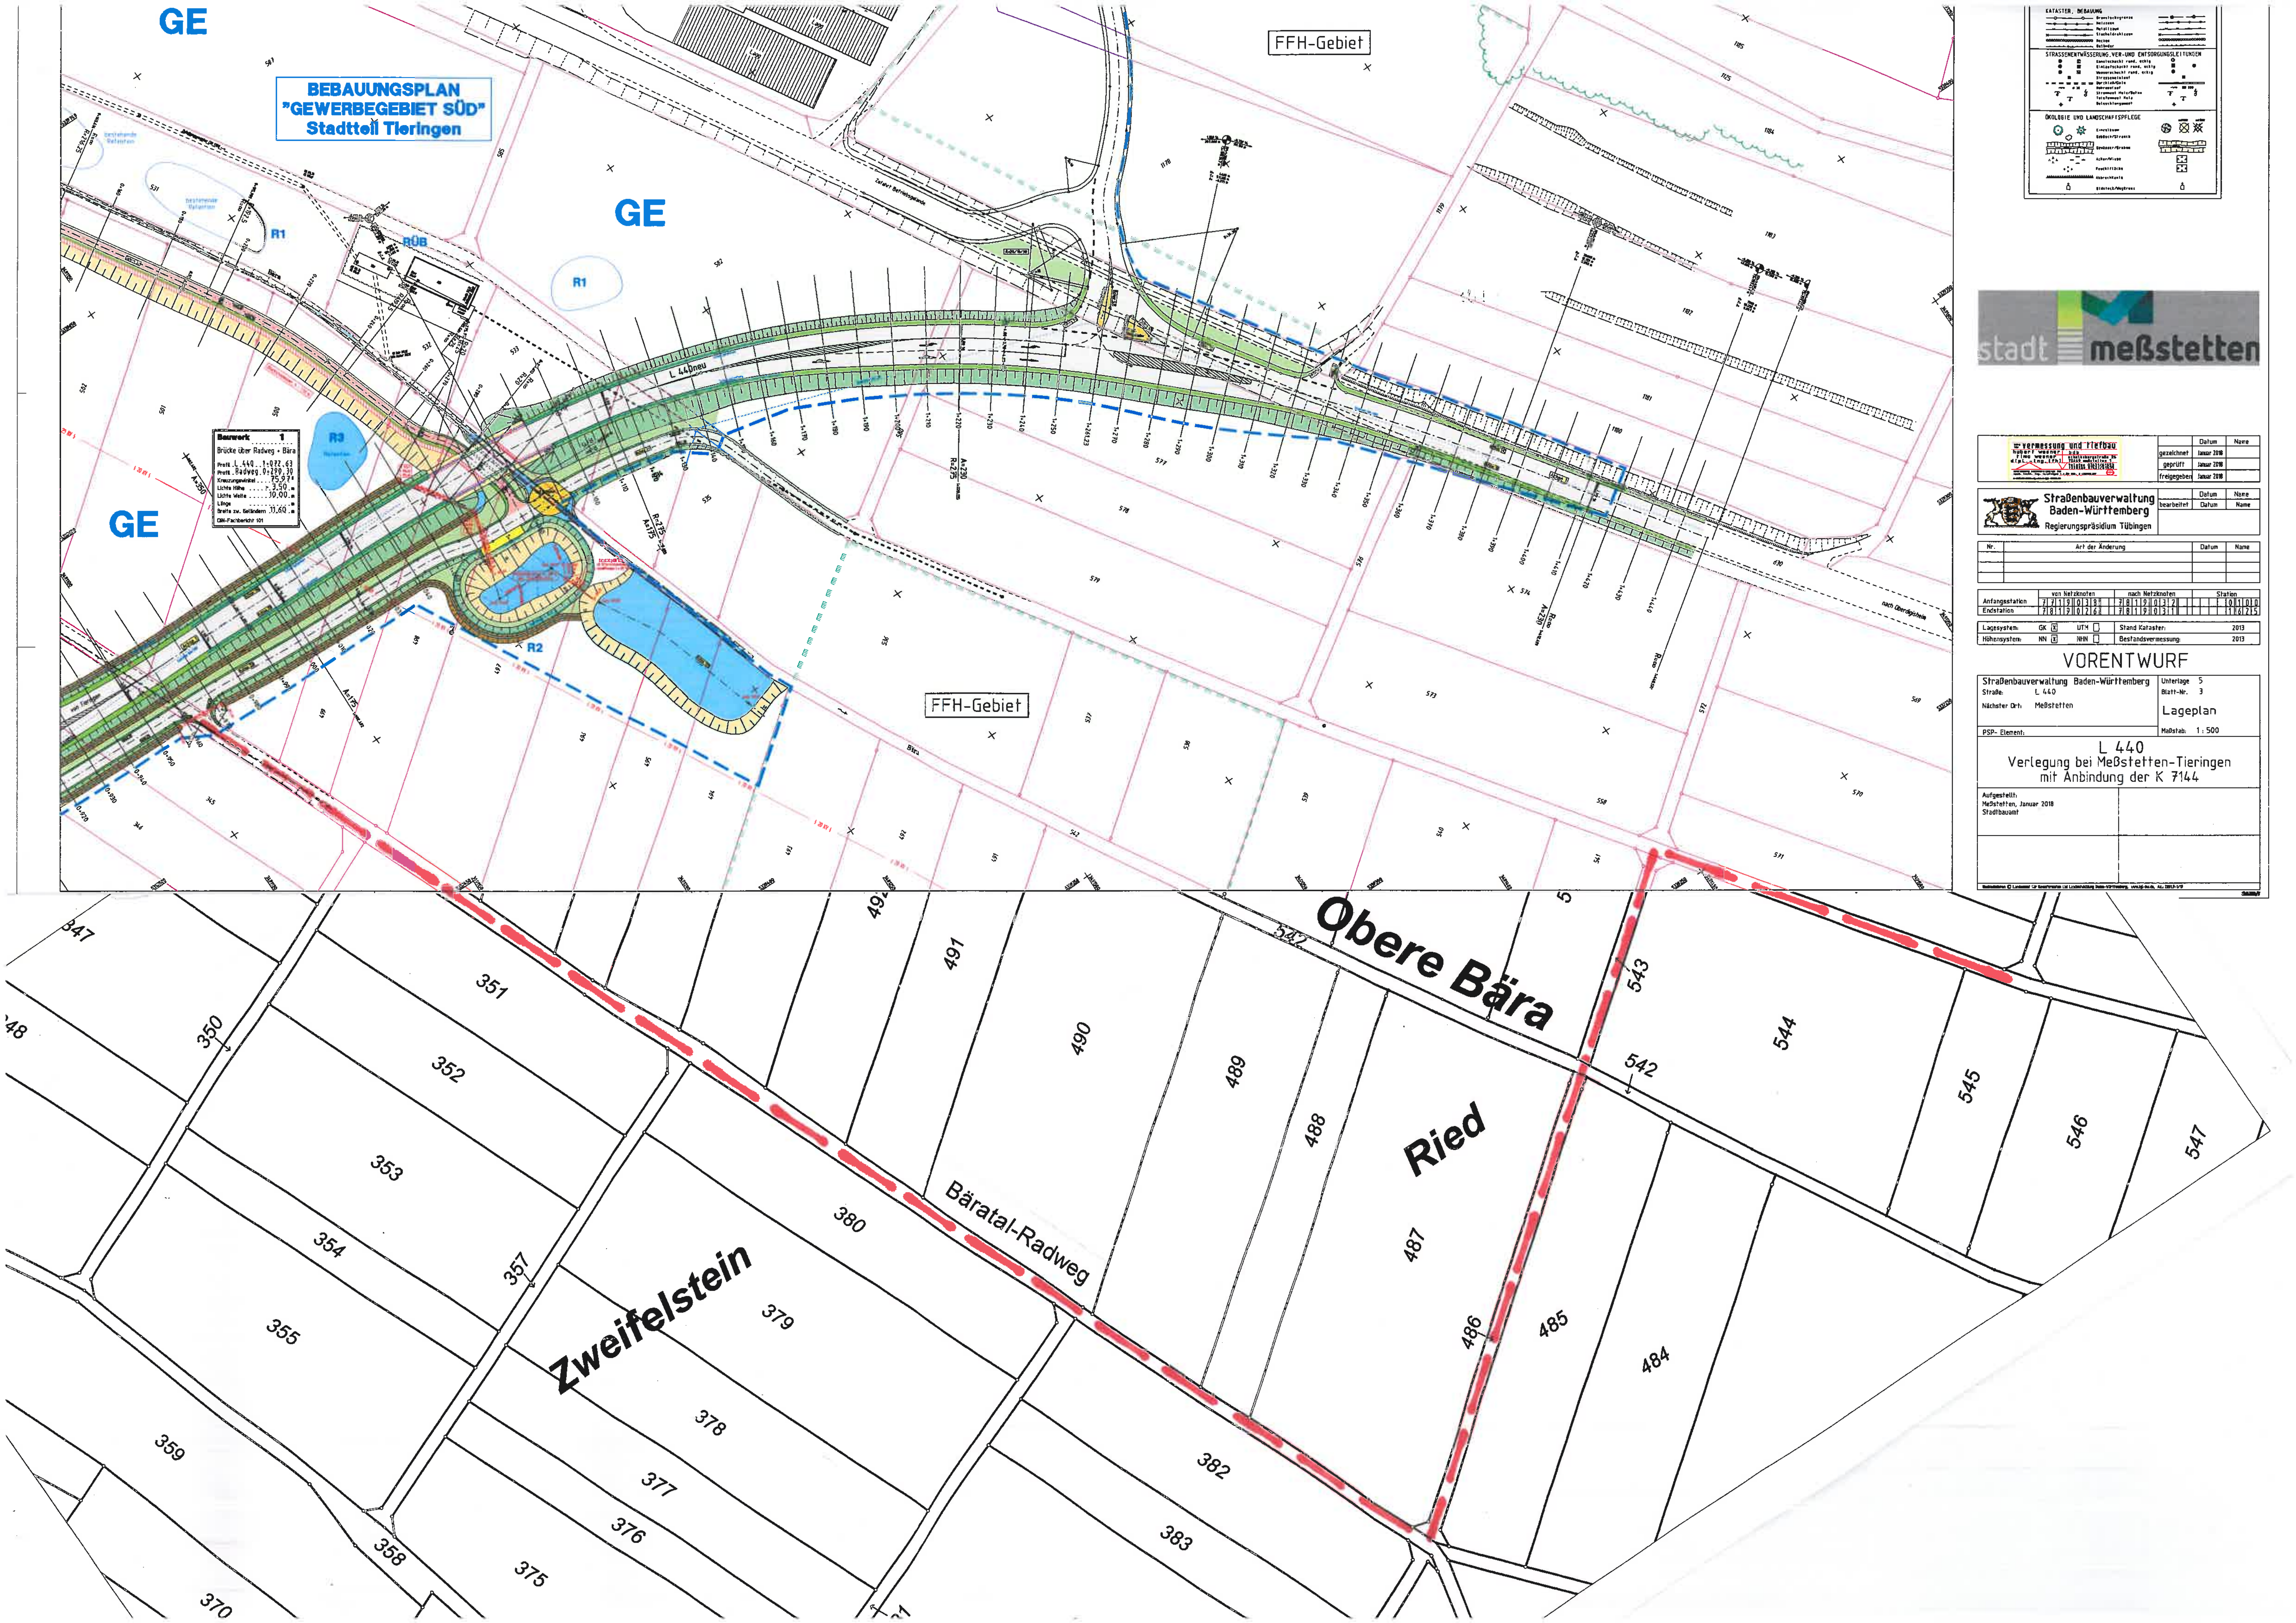

GE
BEBAUUNGSPLAN
"GEWERBEGEBIET SÜD"
Stadtteil Tieringen
GE
GE
FFH-Gebiet
FFH-Gebiet
R1
R1
R2
R3
RÜB
L 440neu
stadt meßstetten
Straßenbauverwaltung Baden-Württemberg
Regierungspräsidium Tübingen
VORENTWURF
Lageplan
L 440
Verlegung bei Meßstetten-Tieringen
mit Anbindung der K 7144
Obere Bära
Ried
Zweifelstein
Bäratal-Radweg
347
348
350
351
352
353
354
355
357
358
359
370
375
376
377
378
379
380
382
383
484
485
486
487
488
489
490
491
492
542
543
544
545
546
547