


1.OG Biologie Vorbereitung / Sammlung

RH = 2946 abgeh. Decke

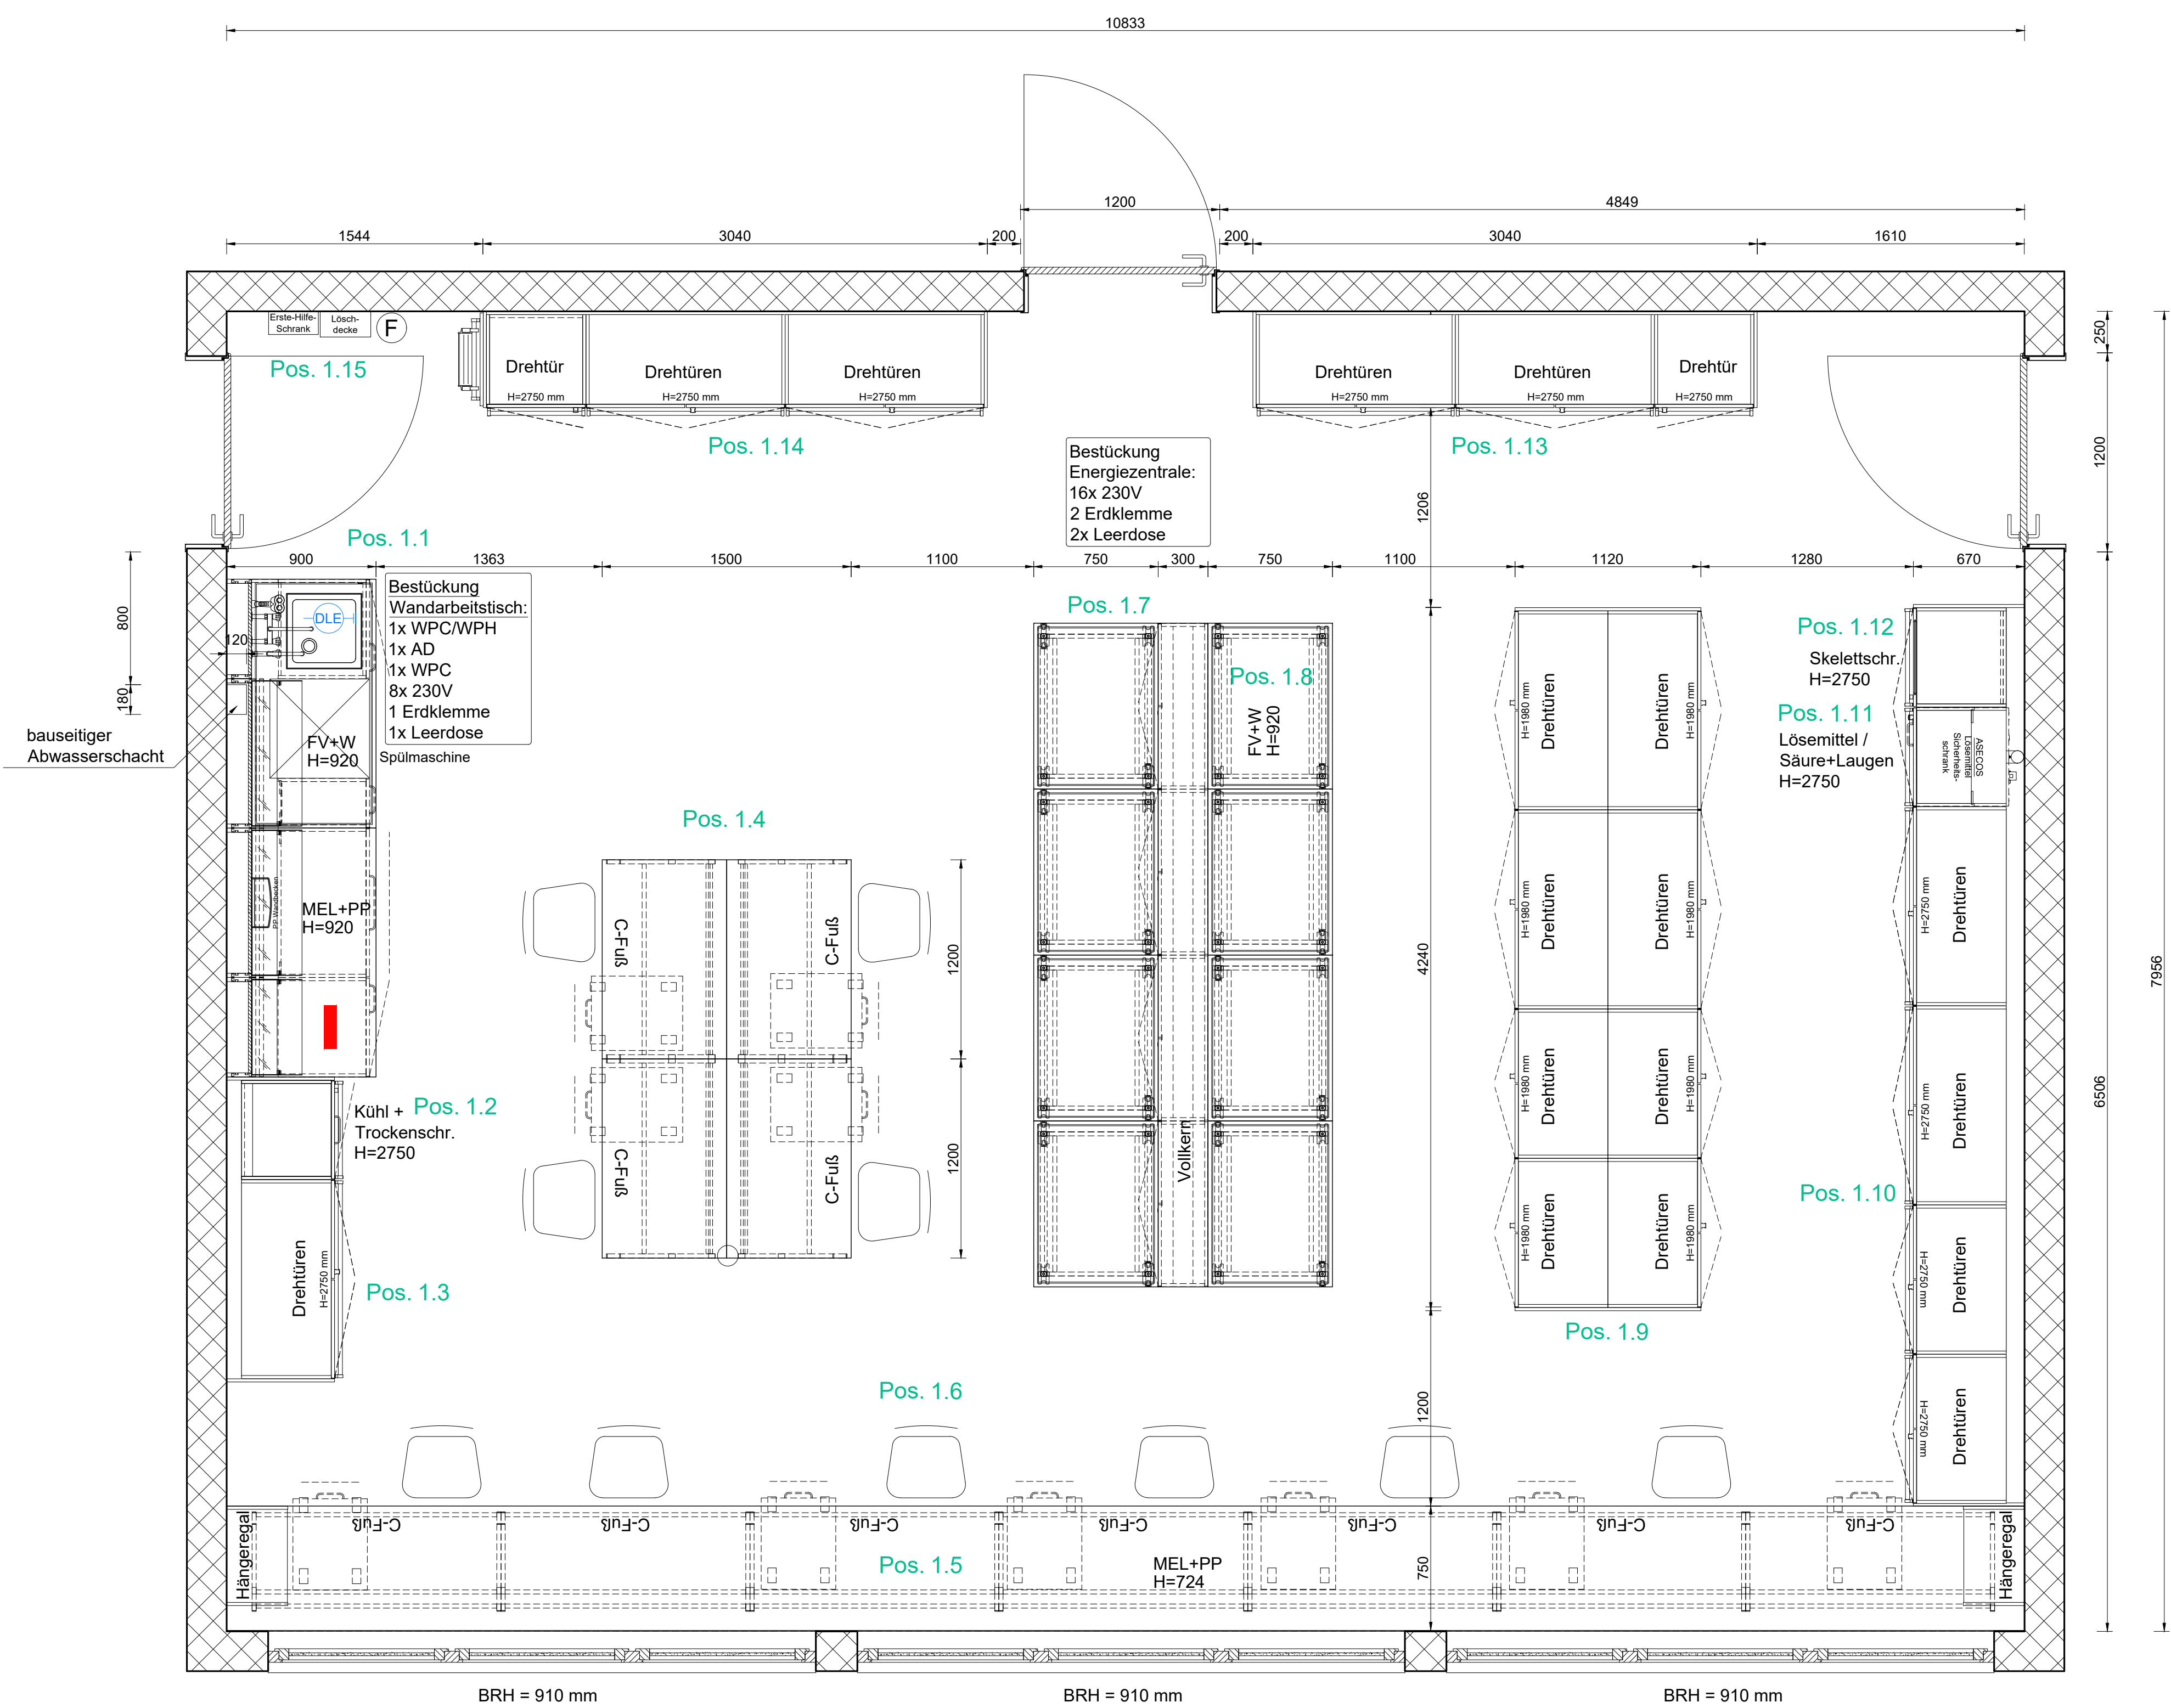

LEGENDE

 = Durchlauferhitzer

 = Trinkwasser kalt

 = Trinkwasser warm

 = Vollentsalztes Wasser kalt

 = Augendusche

LEGENDE - Elektro Anschlusspunkte

 - Bodenanschlusspunkt für Labor-Verteiler "LV"
Kabel für Netzverteiler siehe Kabelzugliste
(Kabellänge ca. 2500 mm)

1 Änderung Gemäß Herrn Heinze vom 11.04.22				geändert von UK		am 13.04.22	
Kom.-Nr.		Kommission		Ort		Maßstab	
U 0637-00		Gymnasium		72469 Meßstetten		1:25	
Laborbau I Systeme				Gebäude	Etage	Raum	Position
HEMLING . de					1.OG		
Siemensstr. 10 48663 Ahaus Tel. (+49) 02561 950 860				Benennung			
info@laborbau-systeme.de www.laborbau-systeme.de				Biologie Vorbereitung / Sammlung			
Schutzvermerk nach ISO16016 beachten				Lieferung			
				Ziel-Nr.			
geplottet Krüger/Urlike		Id.-Nr.		Ausf.		AV	
Pfad K:\ARCHIV\21063700\U_BUSQVG.DWG		erstellt am 30.08.21					