


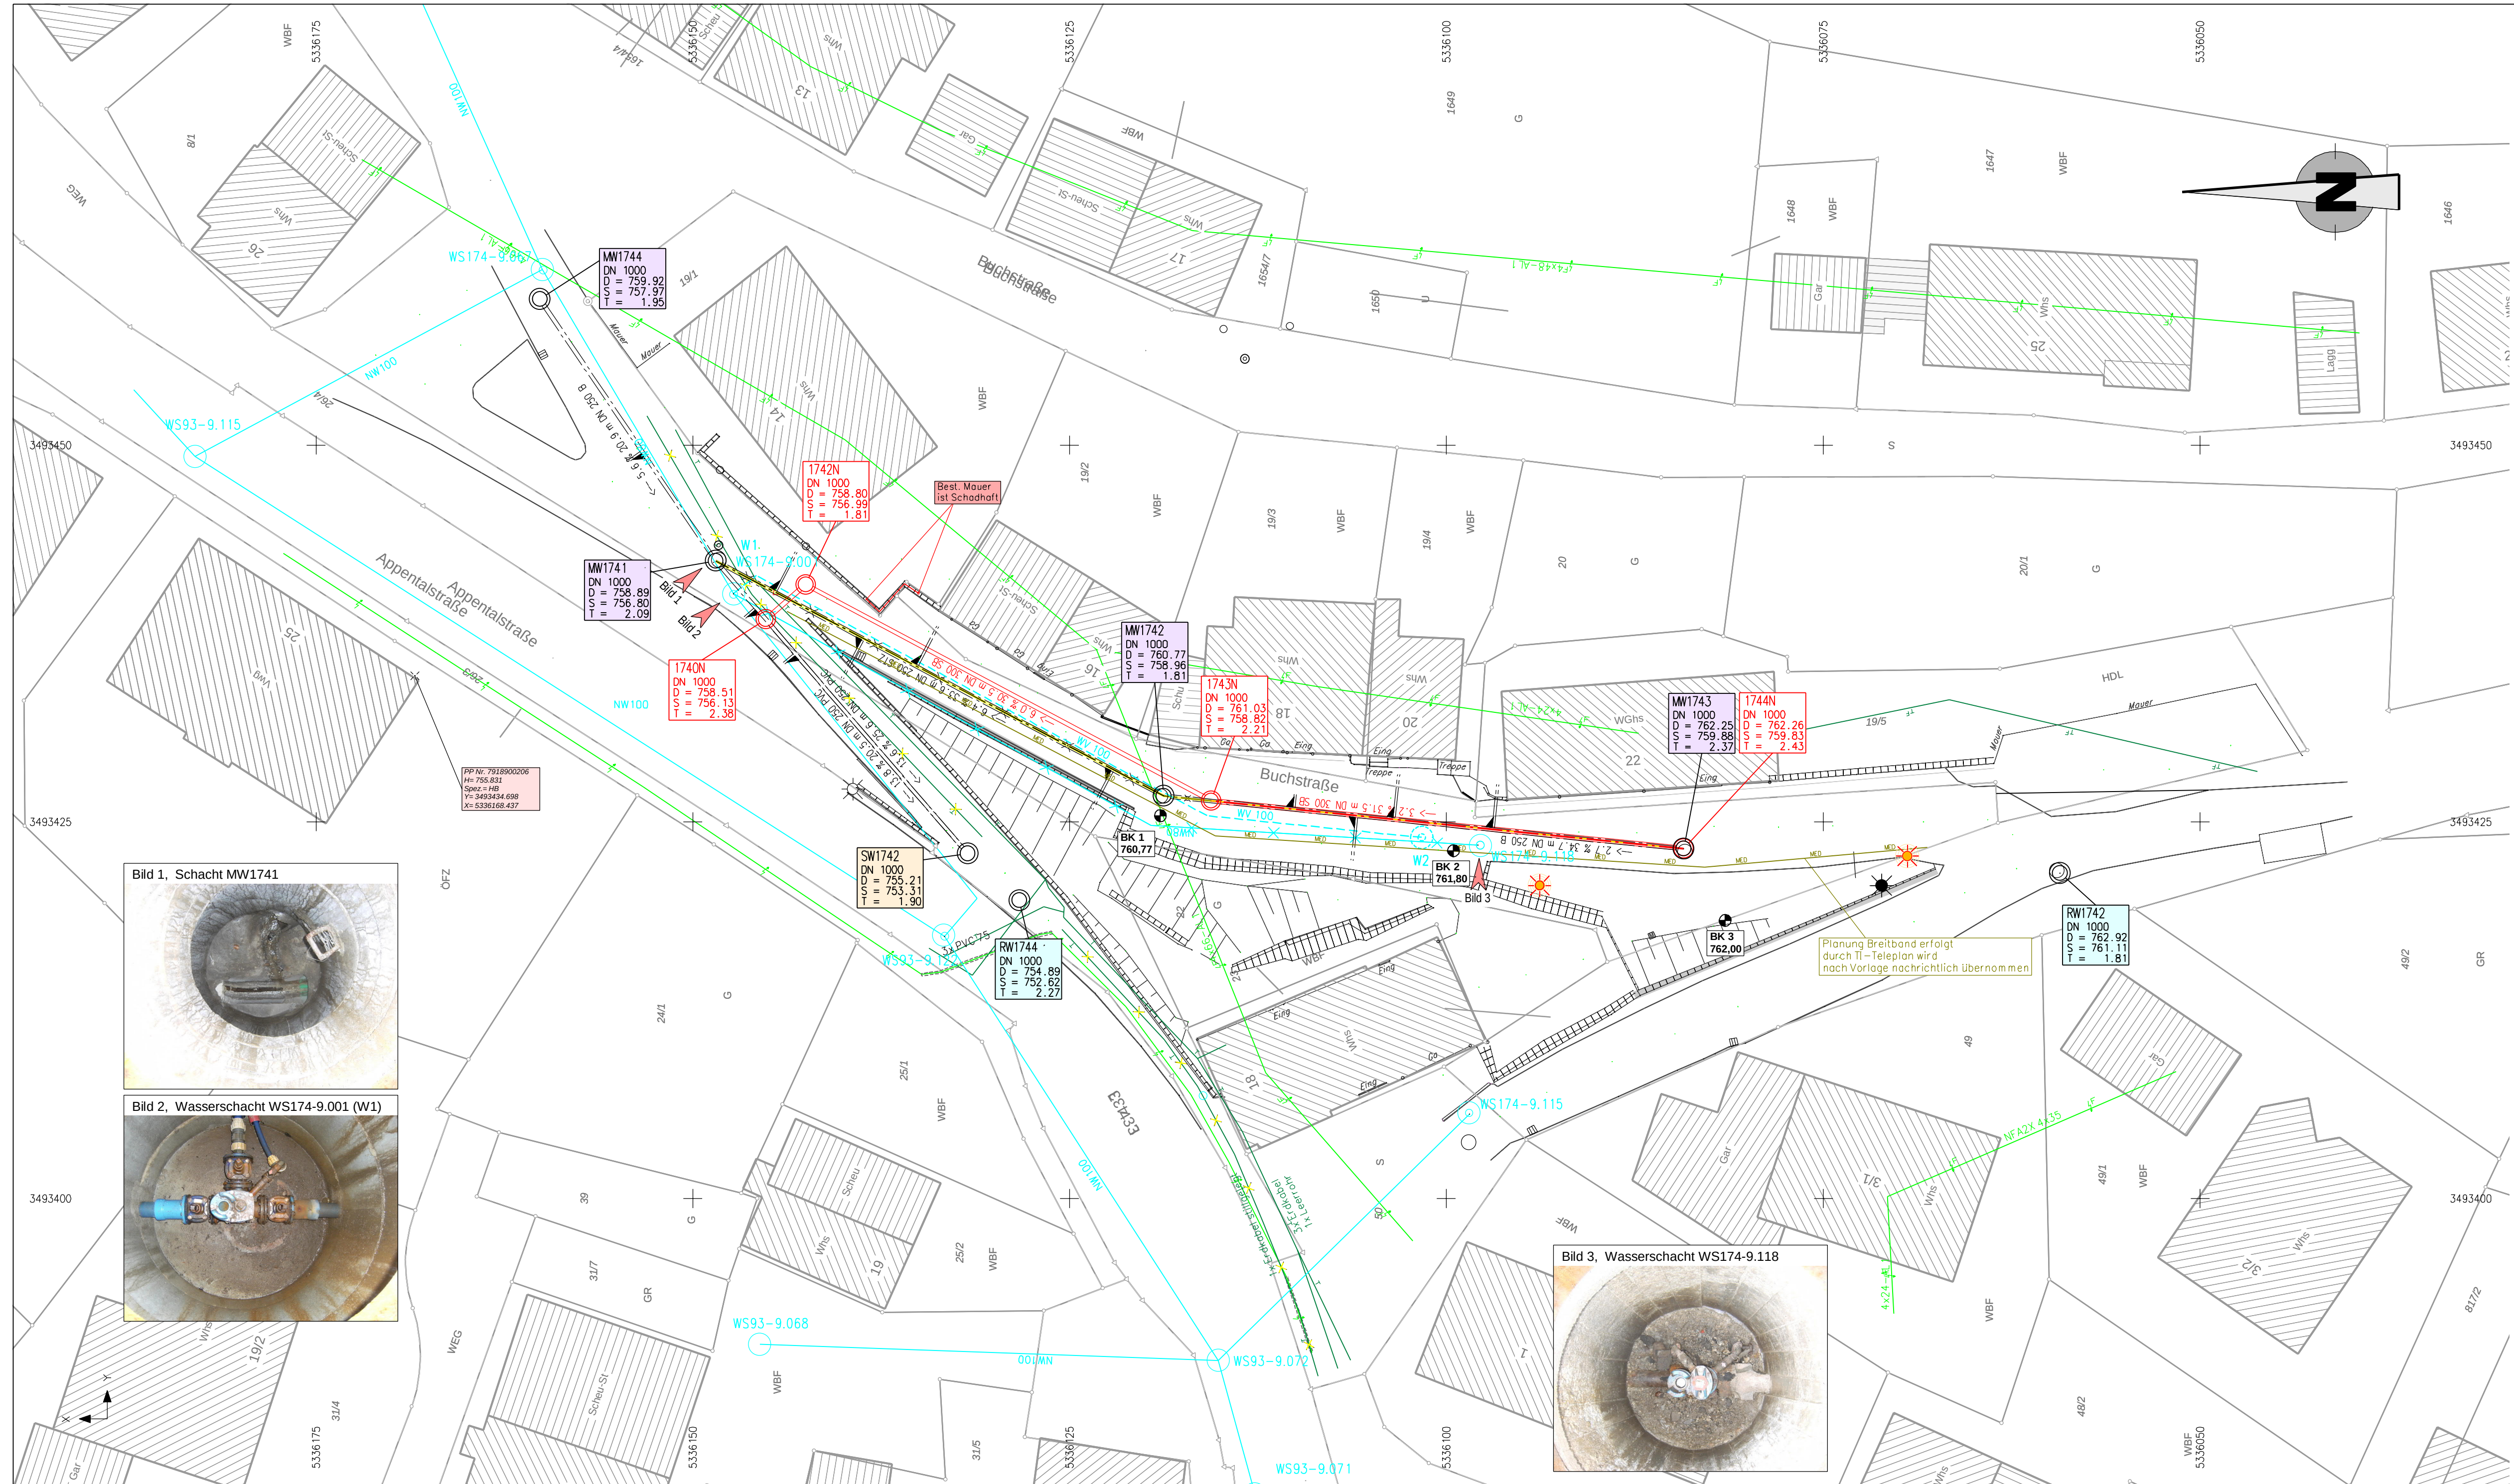

Nr.	Art der Änderung	Datum	Name

BREINLINGER INGENIEURE Tiefbau GmbH			
Kanalstraße 1-4 D-78532 Tuttlingen T+ 49 74 61 - 184 - 0	Rotebühlstraße 44 D-70178 Stuttgart T+ 49 711 - 78 78 16 - 0	office@breinlinger.de www.breinlinger.de	BERATENDE INGENIEURE TUTTLINGEN STUTTGART
			

 stadt  meßstetten	
OT Unterdigisheim Ausbau der Buchstraße	

Entwurfsplanung	Anlage	1	Plan-Nr	1	
	bearbeitet	Hagen		Planstand	
	gezeichnet	sps		30.05.2022	
	Format	872 mm x 403 mm			
	Projekt	T21_217			
Lageplan Wasserbau	Maßstab	1: 250			

Aufgestellt: Tuttlingen, den 30.05.2022	
--	---

PAS: 001	HINTERGR.	SST: Entwurfsplanung_WAW1.sst Darst:
STRATIS V11.3	T21_217 \ IW3L00111.sda	PLOT: 31.05.2022 \ 1-1_Lageplan.pdf