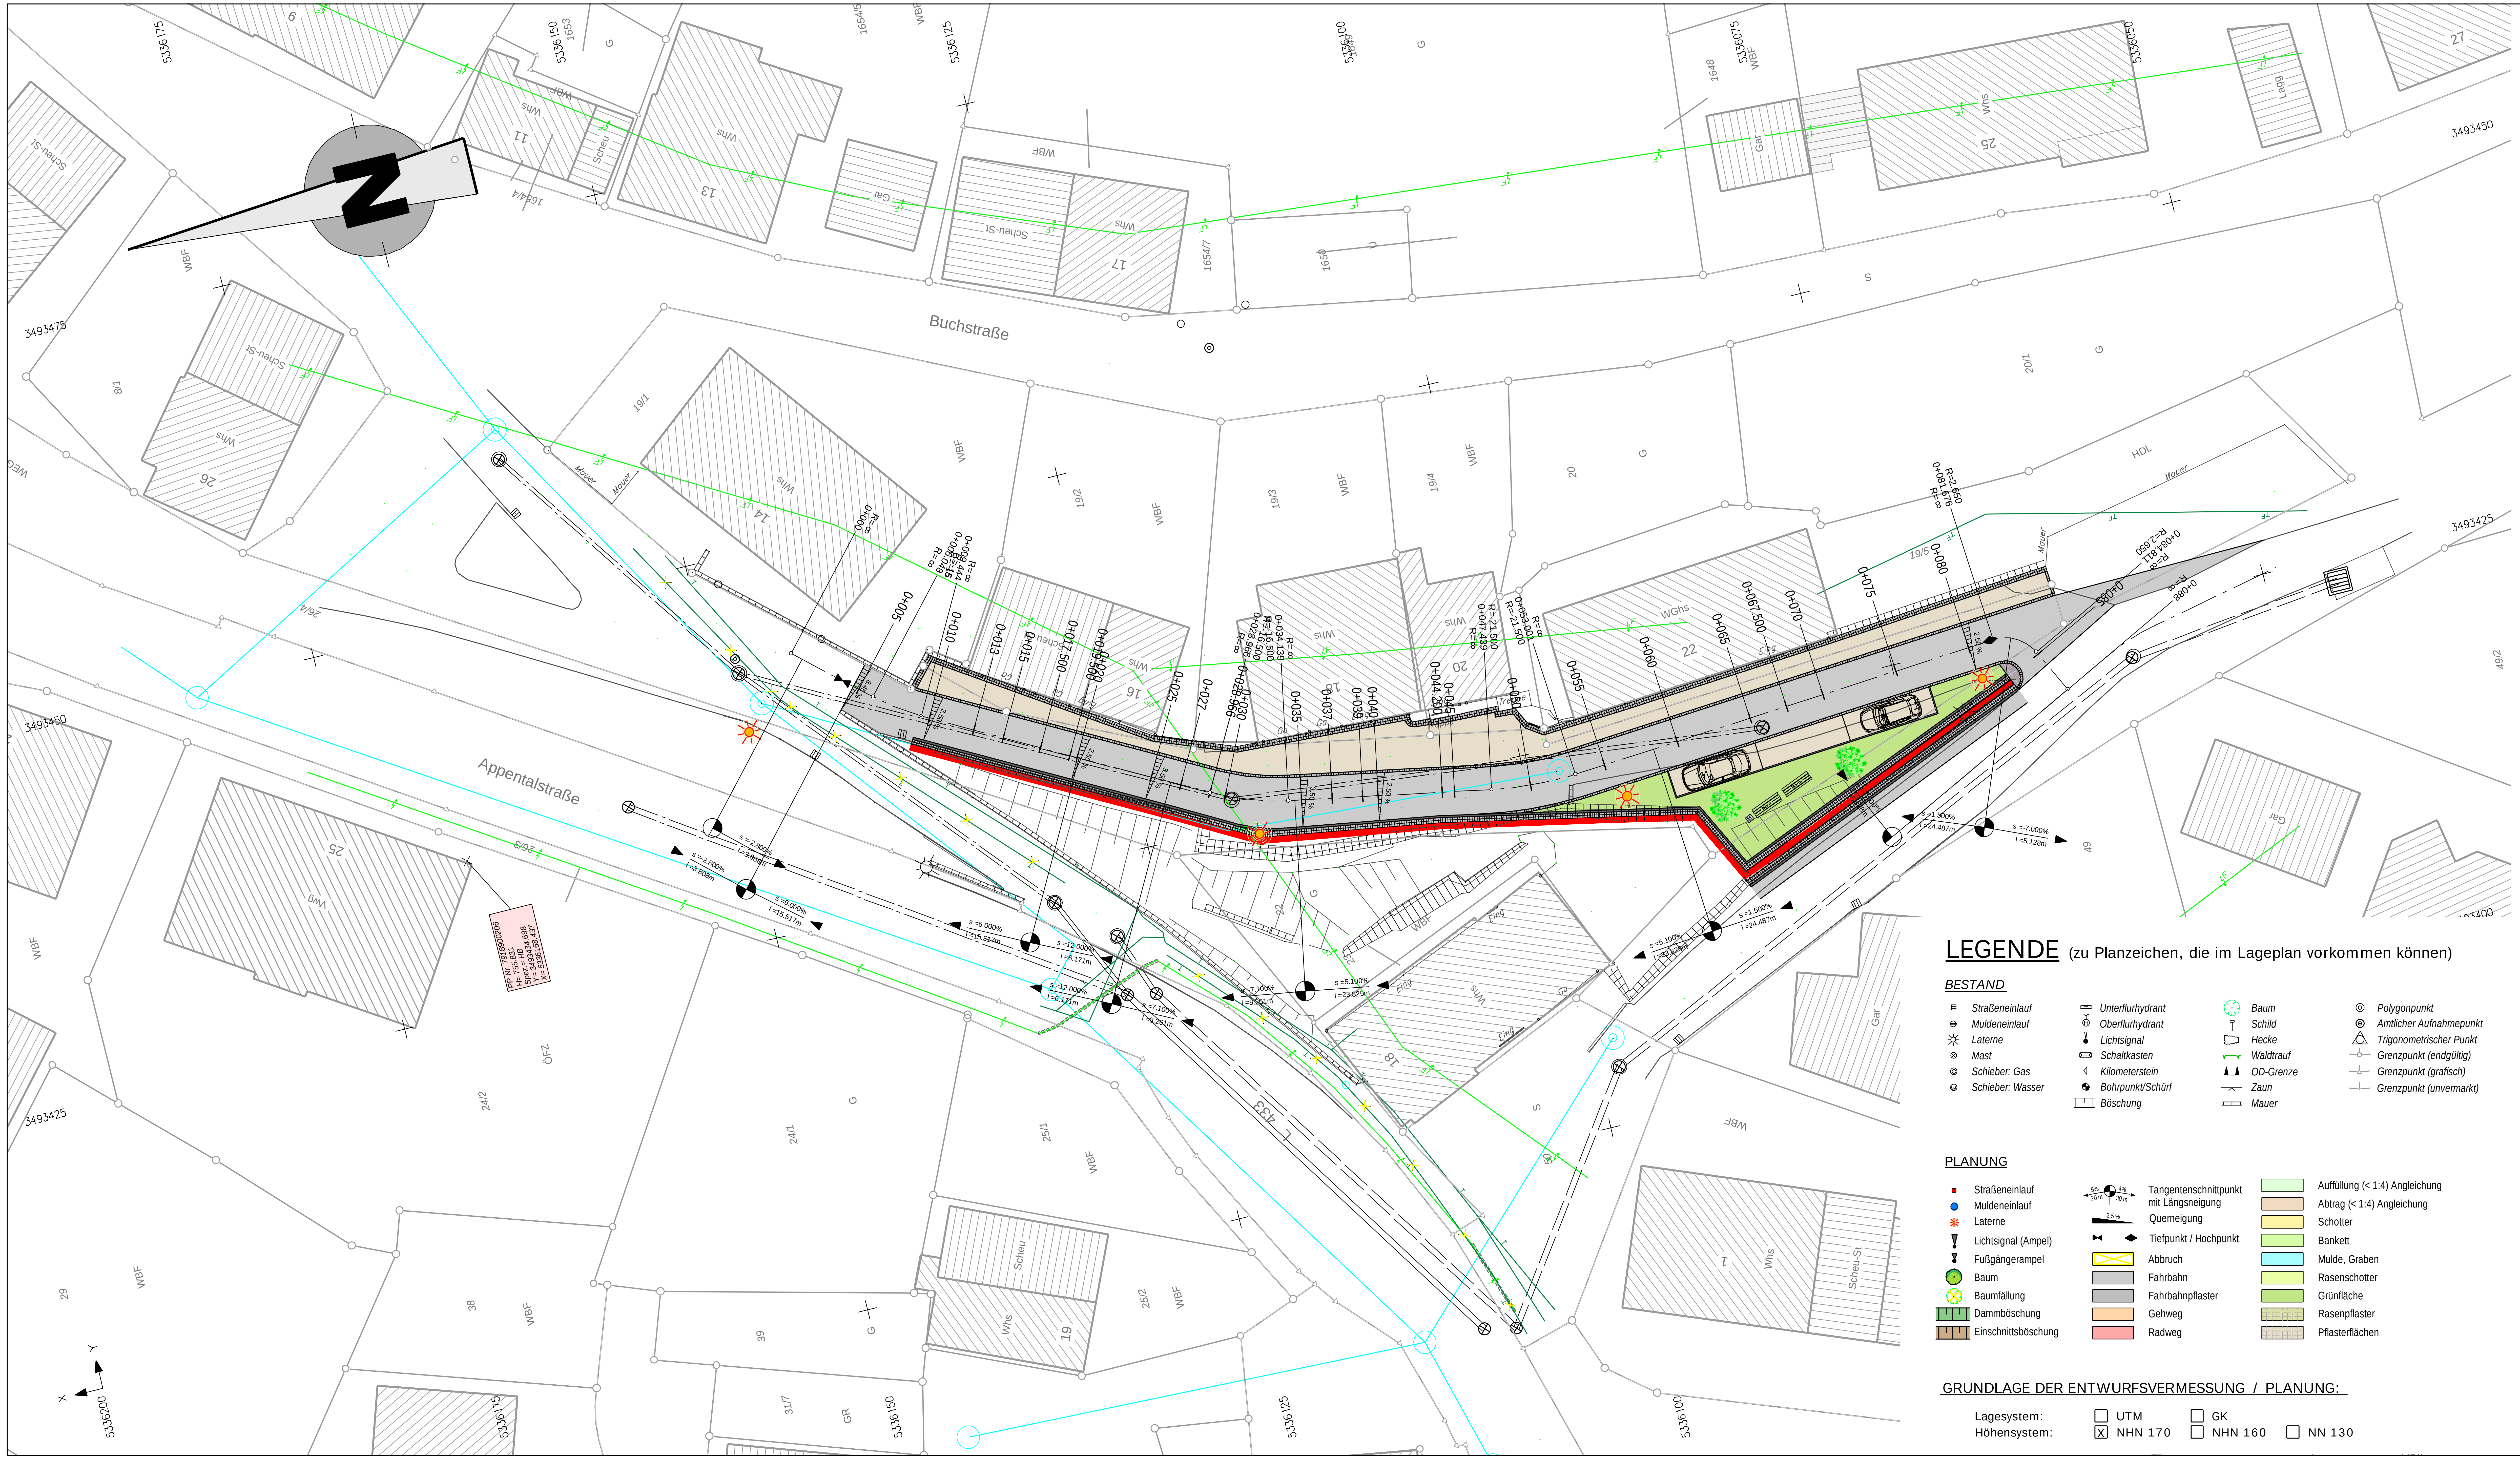

LEGENDE (zu Planzeichen, die im Lageplan vorkommen können)

BESTAND

Straßeneinlauf	*Unterflurhydrant*	*Baum*	*Polygonpunkt*
Muldeneinlauf	*Oberflurhydrant*	*Schild*	*Amtlicher Aufnahmepunkt*
Laterne	*Lichtsignal*	*Hecke*	*Trigonometrischer Punkt*
Mast	*Schaltkasten*	*Waldtrauf*	*Grenzpunkt (endgültig)*
Schieber: Gas	*Kilometerstein*	*OD-Grenze*	*Grenzpunkt (grafisch)*
Schieber: Wasser	*Bohrpunkt/Schürf*	*Zaun*	*Grenzpunkt (unvermarkt)*
	Böschung	*Mauer*	

PLANUNG

Straßeneinlauf	Tangentenschnittpunkt mit Längsneigung	Auffüllung (< 1:4) Angleichung
Muldeneinlauf	Querneigung	Abtrag (< 1:4) Angleichung
Laterne		Schotter
Lichtsignal (Ampel)	Tiefpunkt / Hochpunkt	Bankett
Fußgängerampel	Abbruch	Mulde, Graben
Baum	Fahrbahn	Rasenschotter
Baumfällung	Fahrbahnpflaster	Grünfläche
Dammböschung	Gehweg	Rasenpflaster
Einschnittsböschung	Radweg	Pflasterflächen

GRUNDLAGE DER ENTWURFSVERMESSUNG / PLANUNG:

Lagesystem: ☐ UTM ☐ GK

Höhensystem: ☒ NHN 170 ☐ NHN 160 ☐ NN 130

Nr.	Art der Änderung	Datum	Name

BREINLINGER INGENIEURE
Tiefbau GmbH

Kanalstraße 1-4
D-78532 Tuttlingen
T+ 49 74 61 - 184 - 0

Rotebühlstraße 44
D-70178 Stuttgart
T+ 49 711 - 78 78 16 - 0

office@breinlinger.de
www.breinlinger.de

BERATENDE INGENIEURE
TUTTLINGEN | STUTTGART

stadt meßstetten

OT Unterdigisheim

Ausbau der Buchstraße

Entwurfsplanung	Anlage 3		Plan-Nr 1
	bearbeitet	Hagen	Planstand
	gezeichnet	cla	30.05.2022
Lageplan Straßenbau	Format	864 mm x 389 mm	
	Projekt	T21_217	
	Maßstab	1: 250	

Aufgestellt:
Tuttlingen, den 30.05.2022 D. Hagen

PAS: 002 HINTERGR\ SST: Vorplanung_Straba Darst: 250

STRATIS V11.3 \ T21_217 \ 1S3L00111 PLOT\ 31.05.2022 \ S3-3-1