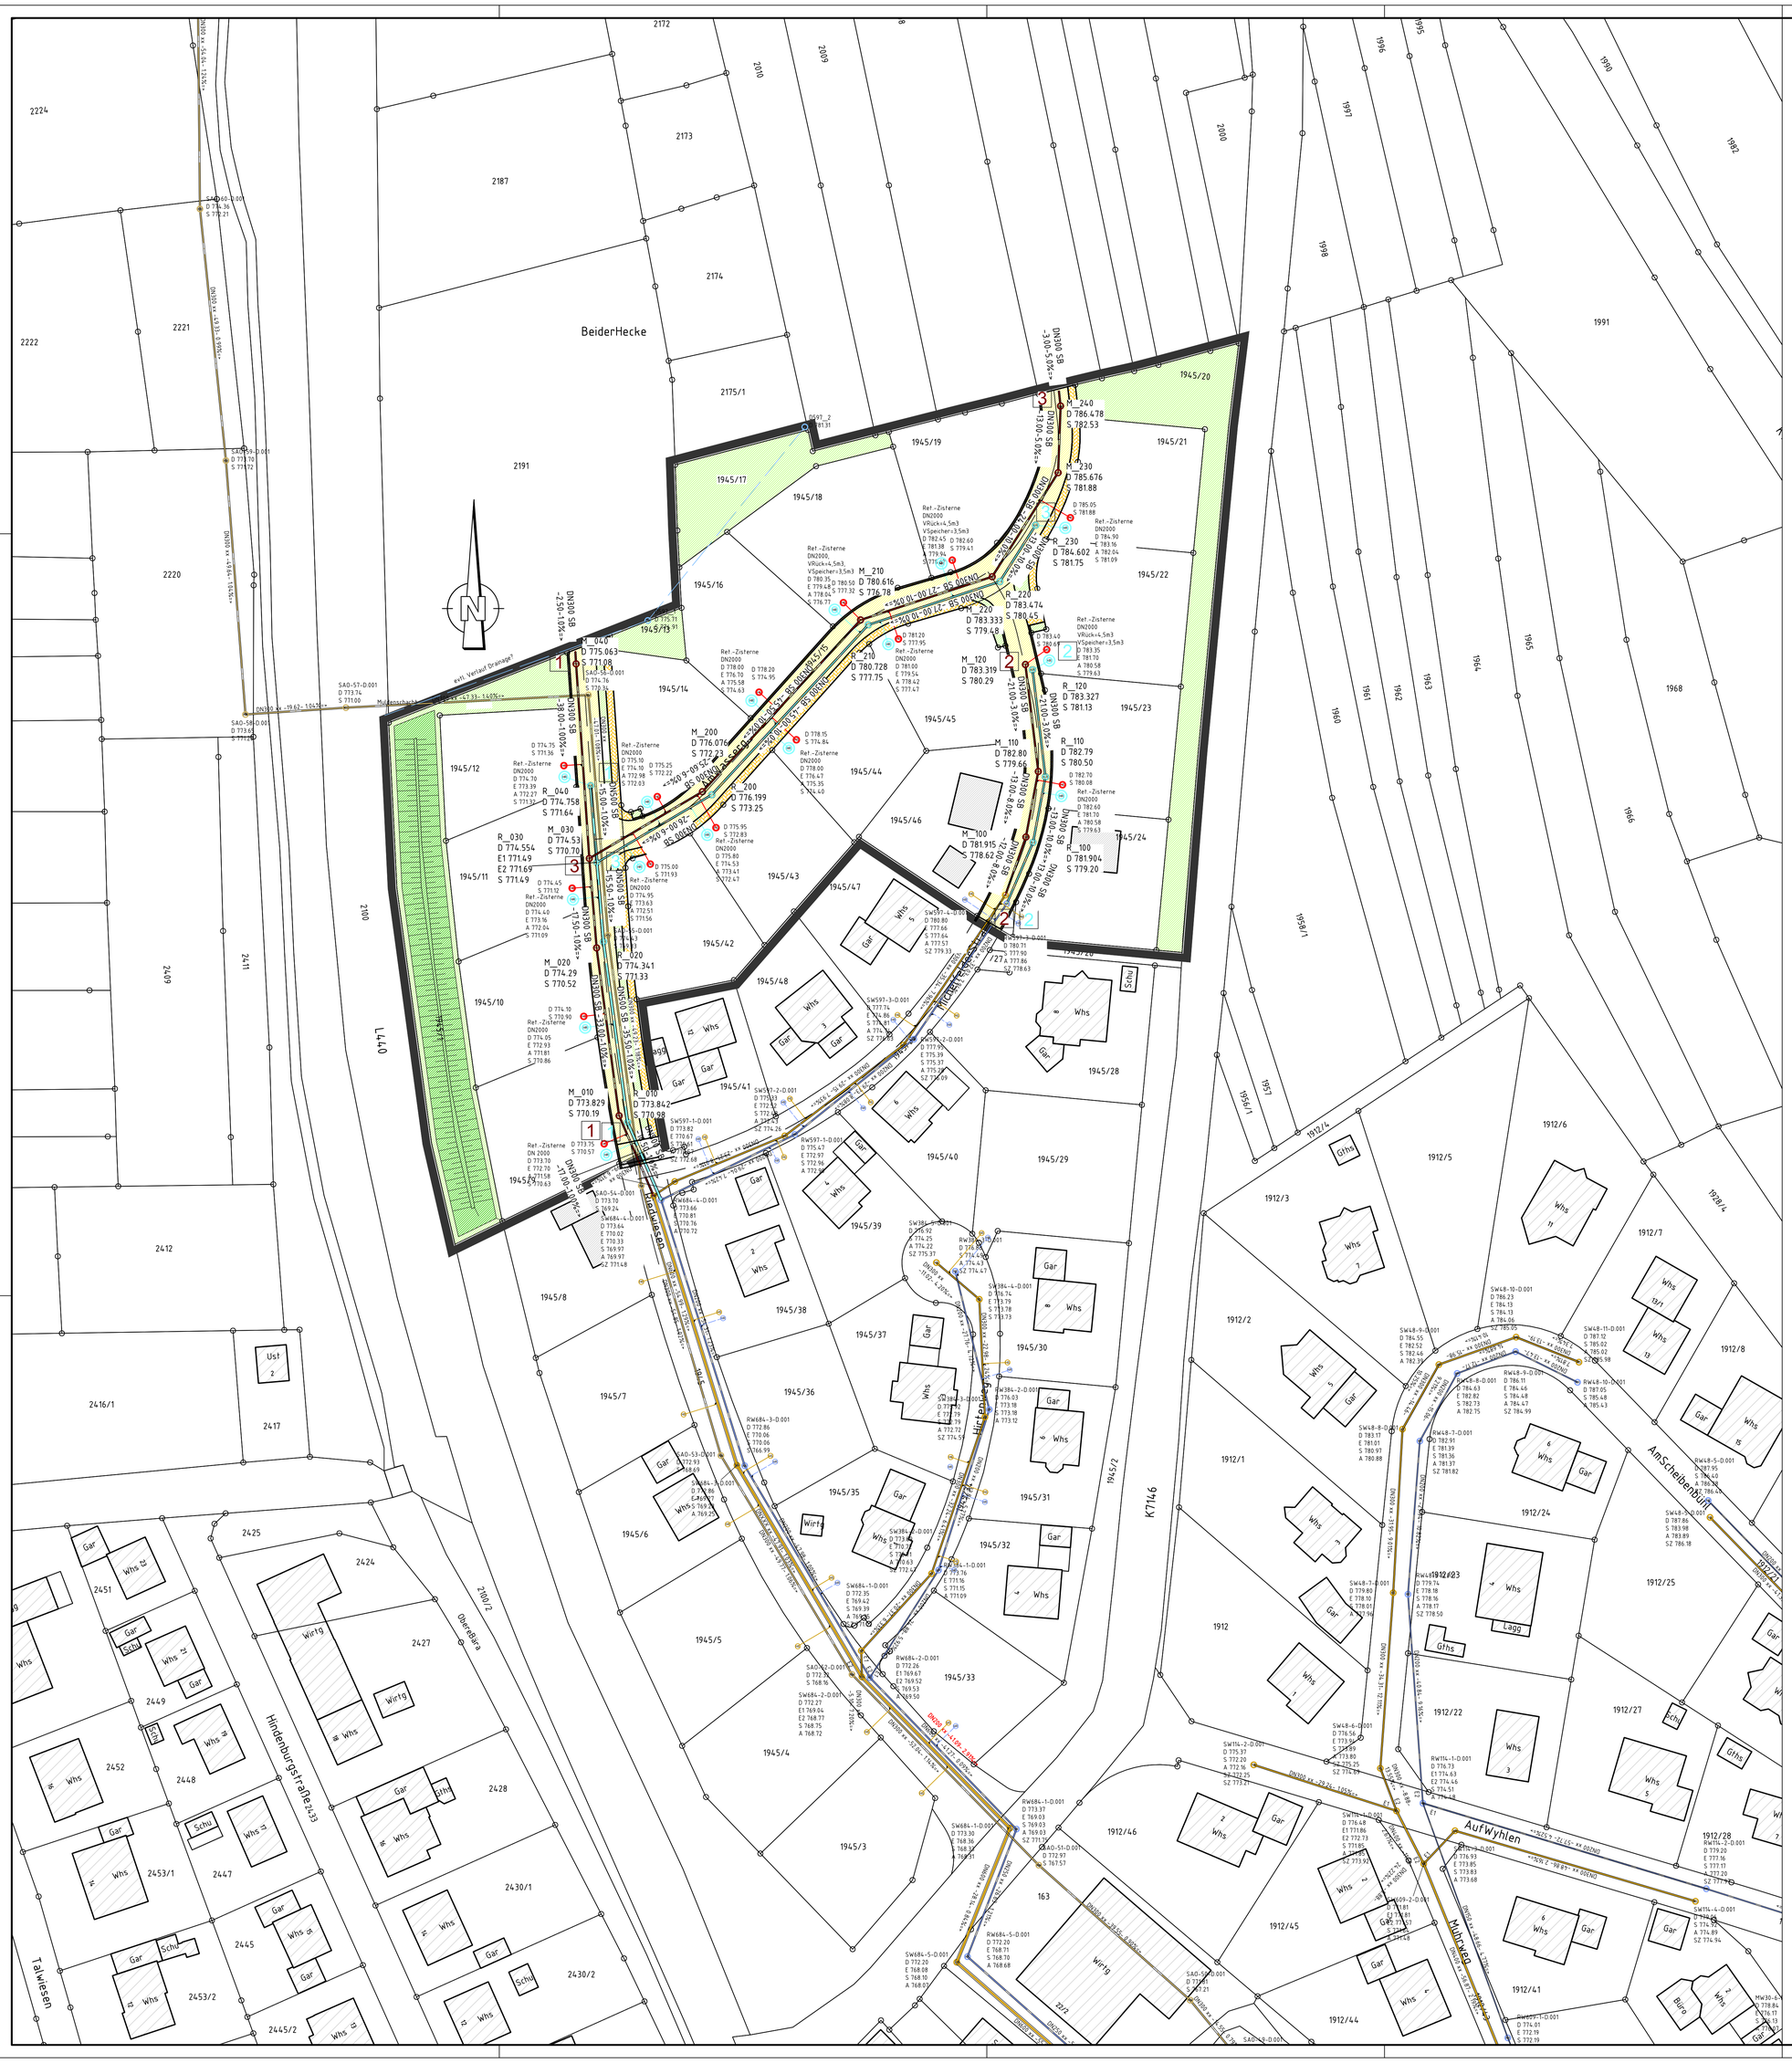

Maßstab ca. 1 : 500 1cm = 5,0m

0 5 10 25 50

*Legende siehe Plannr.:_00

Änderungsvermerke		
a	Grundplan – Änderung / Ergänzung	19.08.2022

Bezugssysteme	
Lage: DHDN/Gauß-Krüger (GK)	DHDN = Deutsches Hauptdreiecksnetz
Lage: ETRS89/UTM32	
Höhenbezug: DHHN12 (Höhenstatus 130)	DHHN = Deutsches Haupthöhennetz
Höhenbezug: DHHN92 (Höhenstatus 160)	
Höhenbezug: DHHN2016 (Höhenstatus 170)	

stadt meßstetten

Zollernalbkreis

Planungsbüro Hermle Ingenieure für Bau und Umwelt

Planungsbüro Hermle Ingenieure für Bau und Umwelt GmbH & Co. KG
Hörnlestr. 4 • D-78559 Gosheim • www.pbhermle.de
Telefon + 49 (0) 7426 / 1811 • mail@pbhermle.de

Plan-Nummer:	me24115a
Blatt: 12	Anl.-Nr.: 2.20
Datum-Bearbeitung:	Aug 2022
Bearbeiter:	AH / SS / PP
Format:	900 x 800
Maßstab:	1 : 500

Bauherr: Stadt Meßstetten

Projekt: Erschließung Baugebiet "In der Breite" in Oberdigisheim – Entwurf

Plan-inhalt: Lageplan 2
Kanal / Entwässerung

Datum/Unterschrift Planverfasser

Gosheim, den 19.08.2022 (gez.: K. Hermle)