


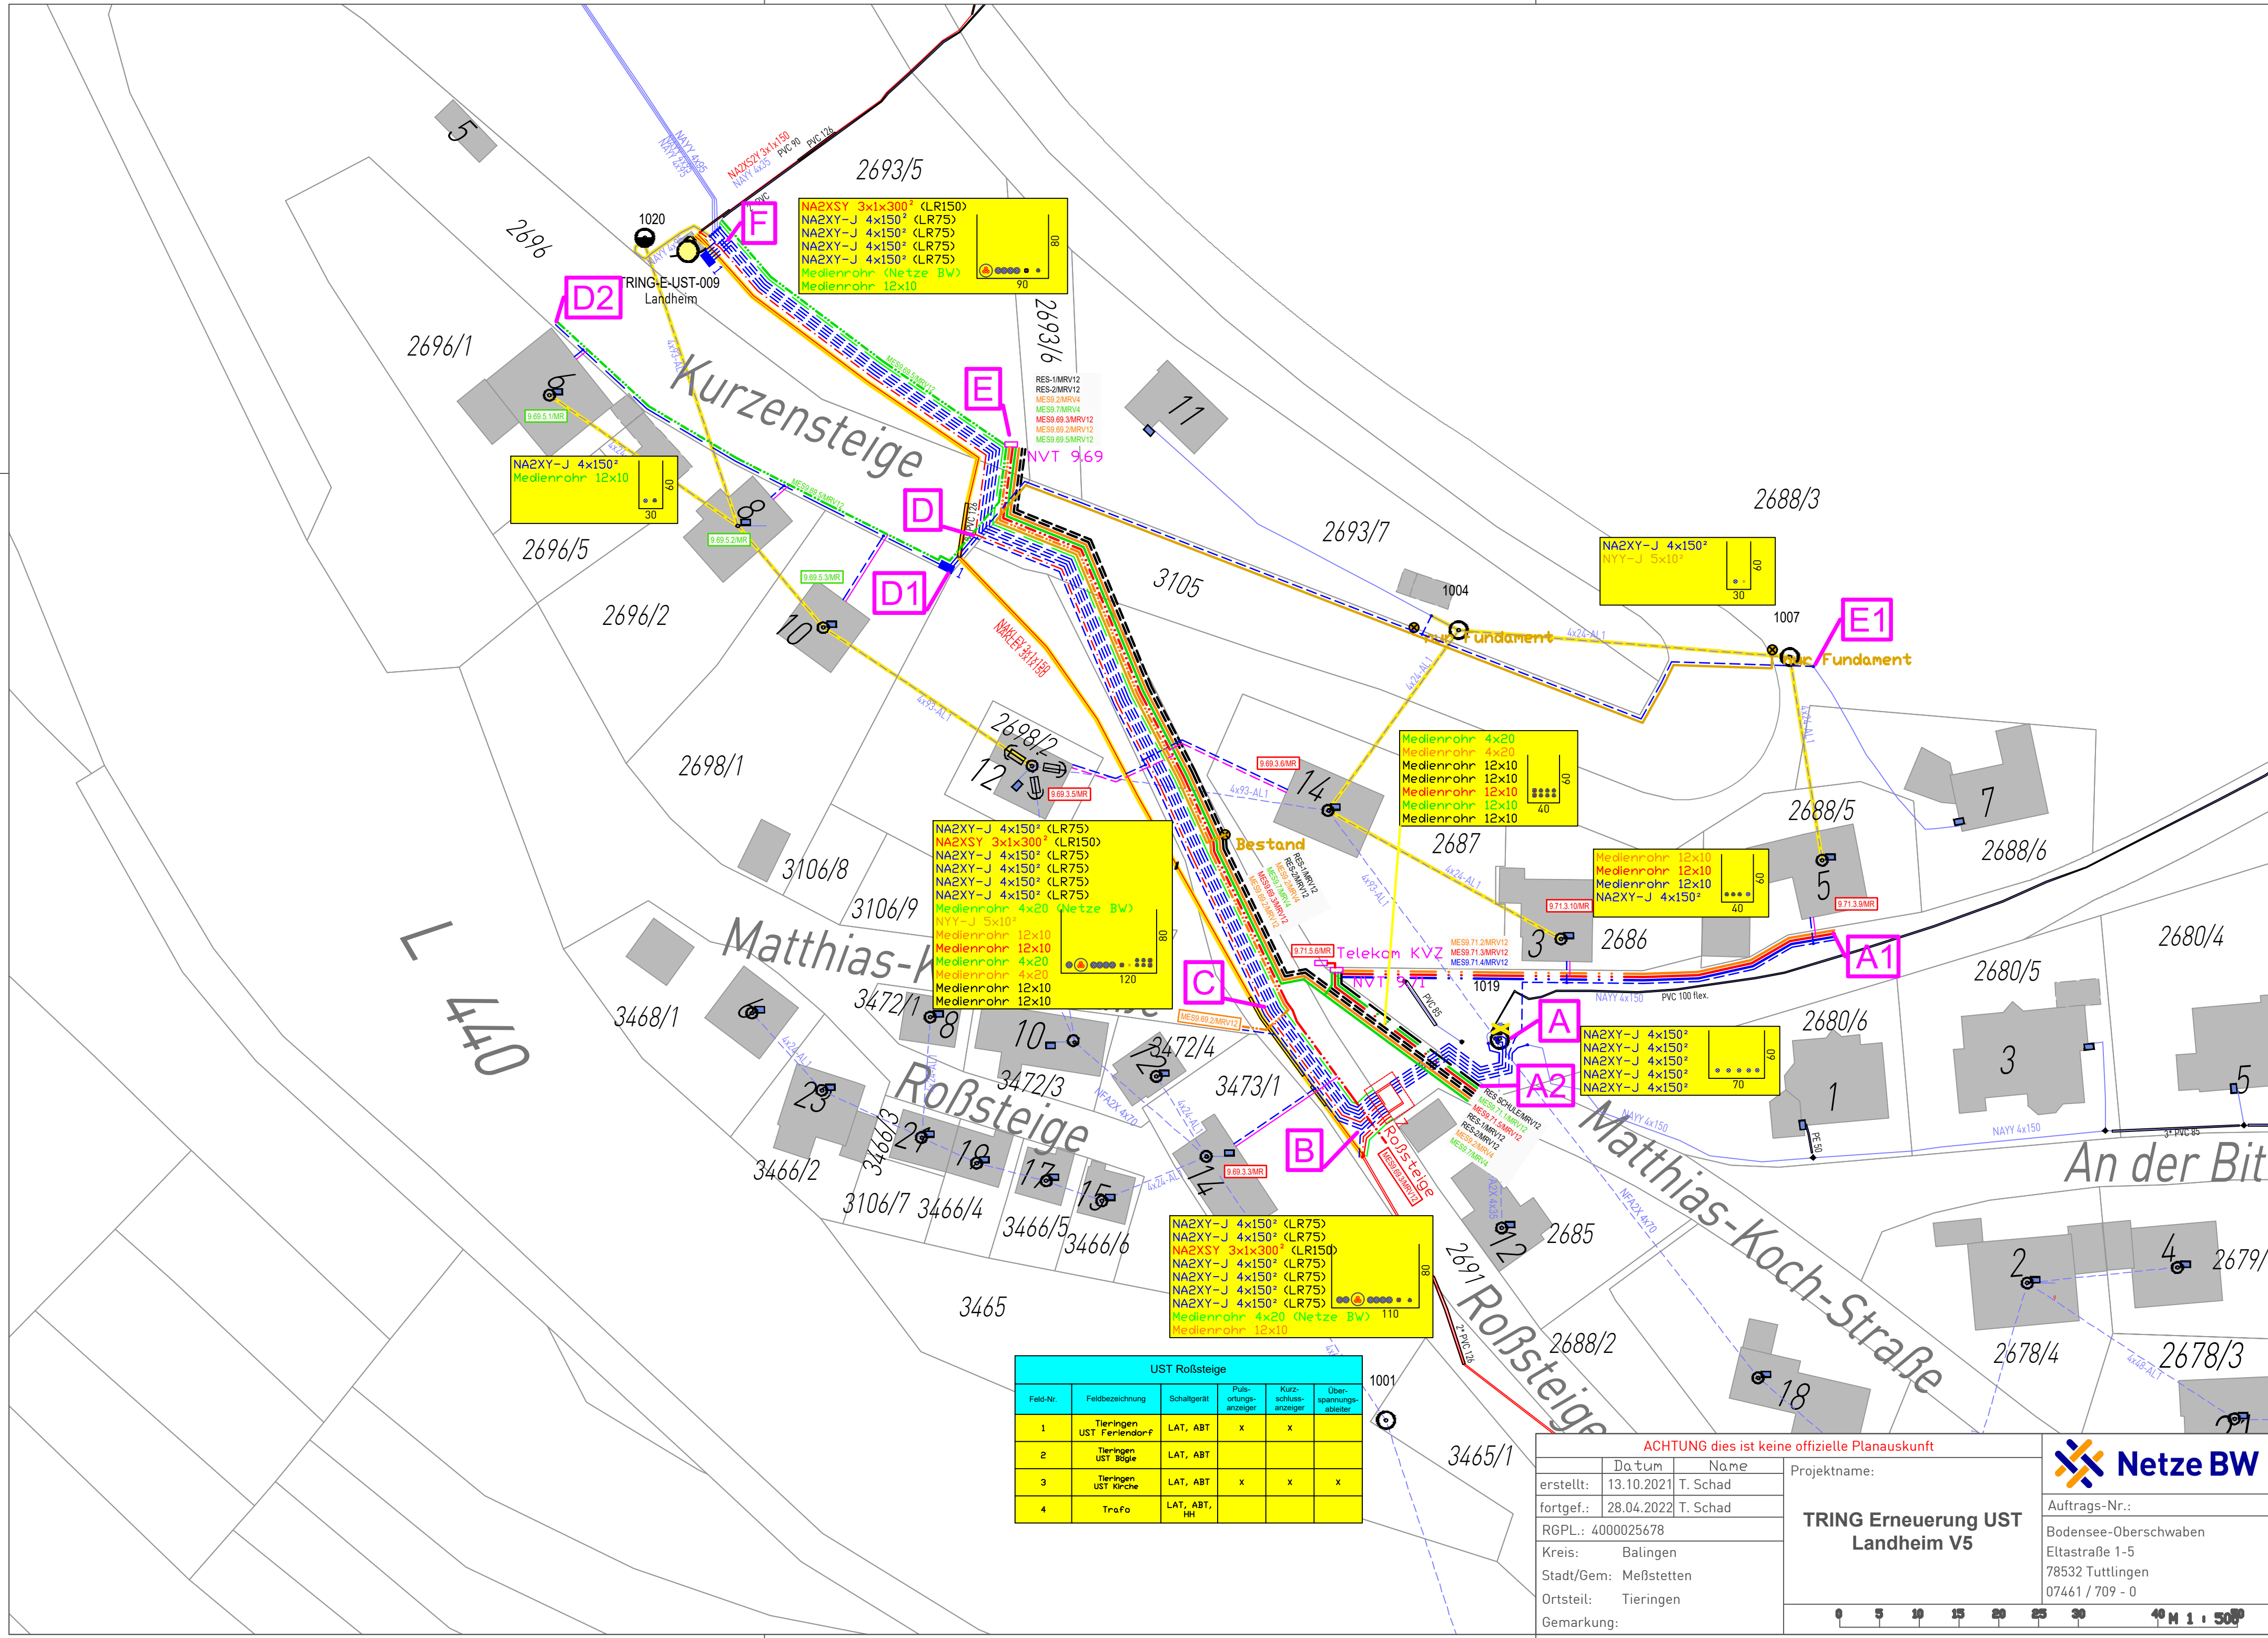

UST Roßsteige					
Feld-Nr.	Feldbezeichnung	Schaltgerät	Peilschaltungs-anzeiger	Kurzschlusses-anzeiger	Überspannungs-ableiter
1	Tieringen UST Feriendorf	LAT, ABT	x	x	
2	Tieringen UST Bögle	LAT, ABT			
3	Tieringen UST Kirche	LAT, ABT	x	x	x
4	Trafo	LAT, ABT, Hf			

ACHTUNG dies ist keine offizielle Planauskunft

	Datum	Name
erstellt:	13.10.2021	T. Schad
fortgef.:	28.04.2022	T. Schad
RGPL.: 4000025678		
Kreis: Balingen		
Stadt/Gem: Meßstetten		
Ortsteil: Tieringen		
Gemarkung:		

Projektname:	
TRING Erneuerung UST Landheim V5	
Auftrags-Nr.:	
Bodensee-Oberschwaben	
Eltastraße 1-5	
78532 Tuttlingen	
07461 / 709 - 0	



Netze BW



0 5 10 15 20 25 30 40 M 1 : 500