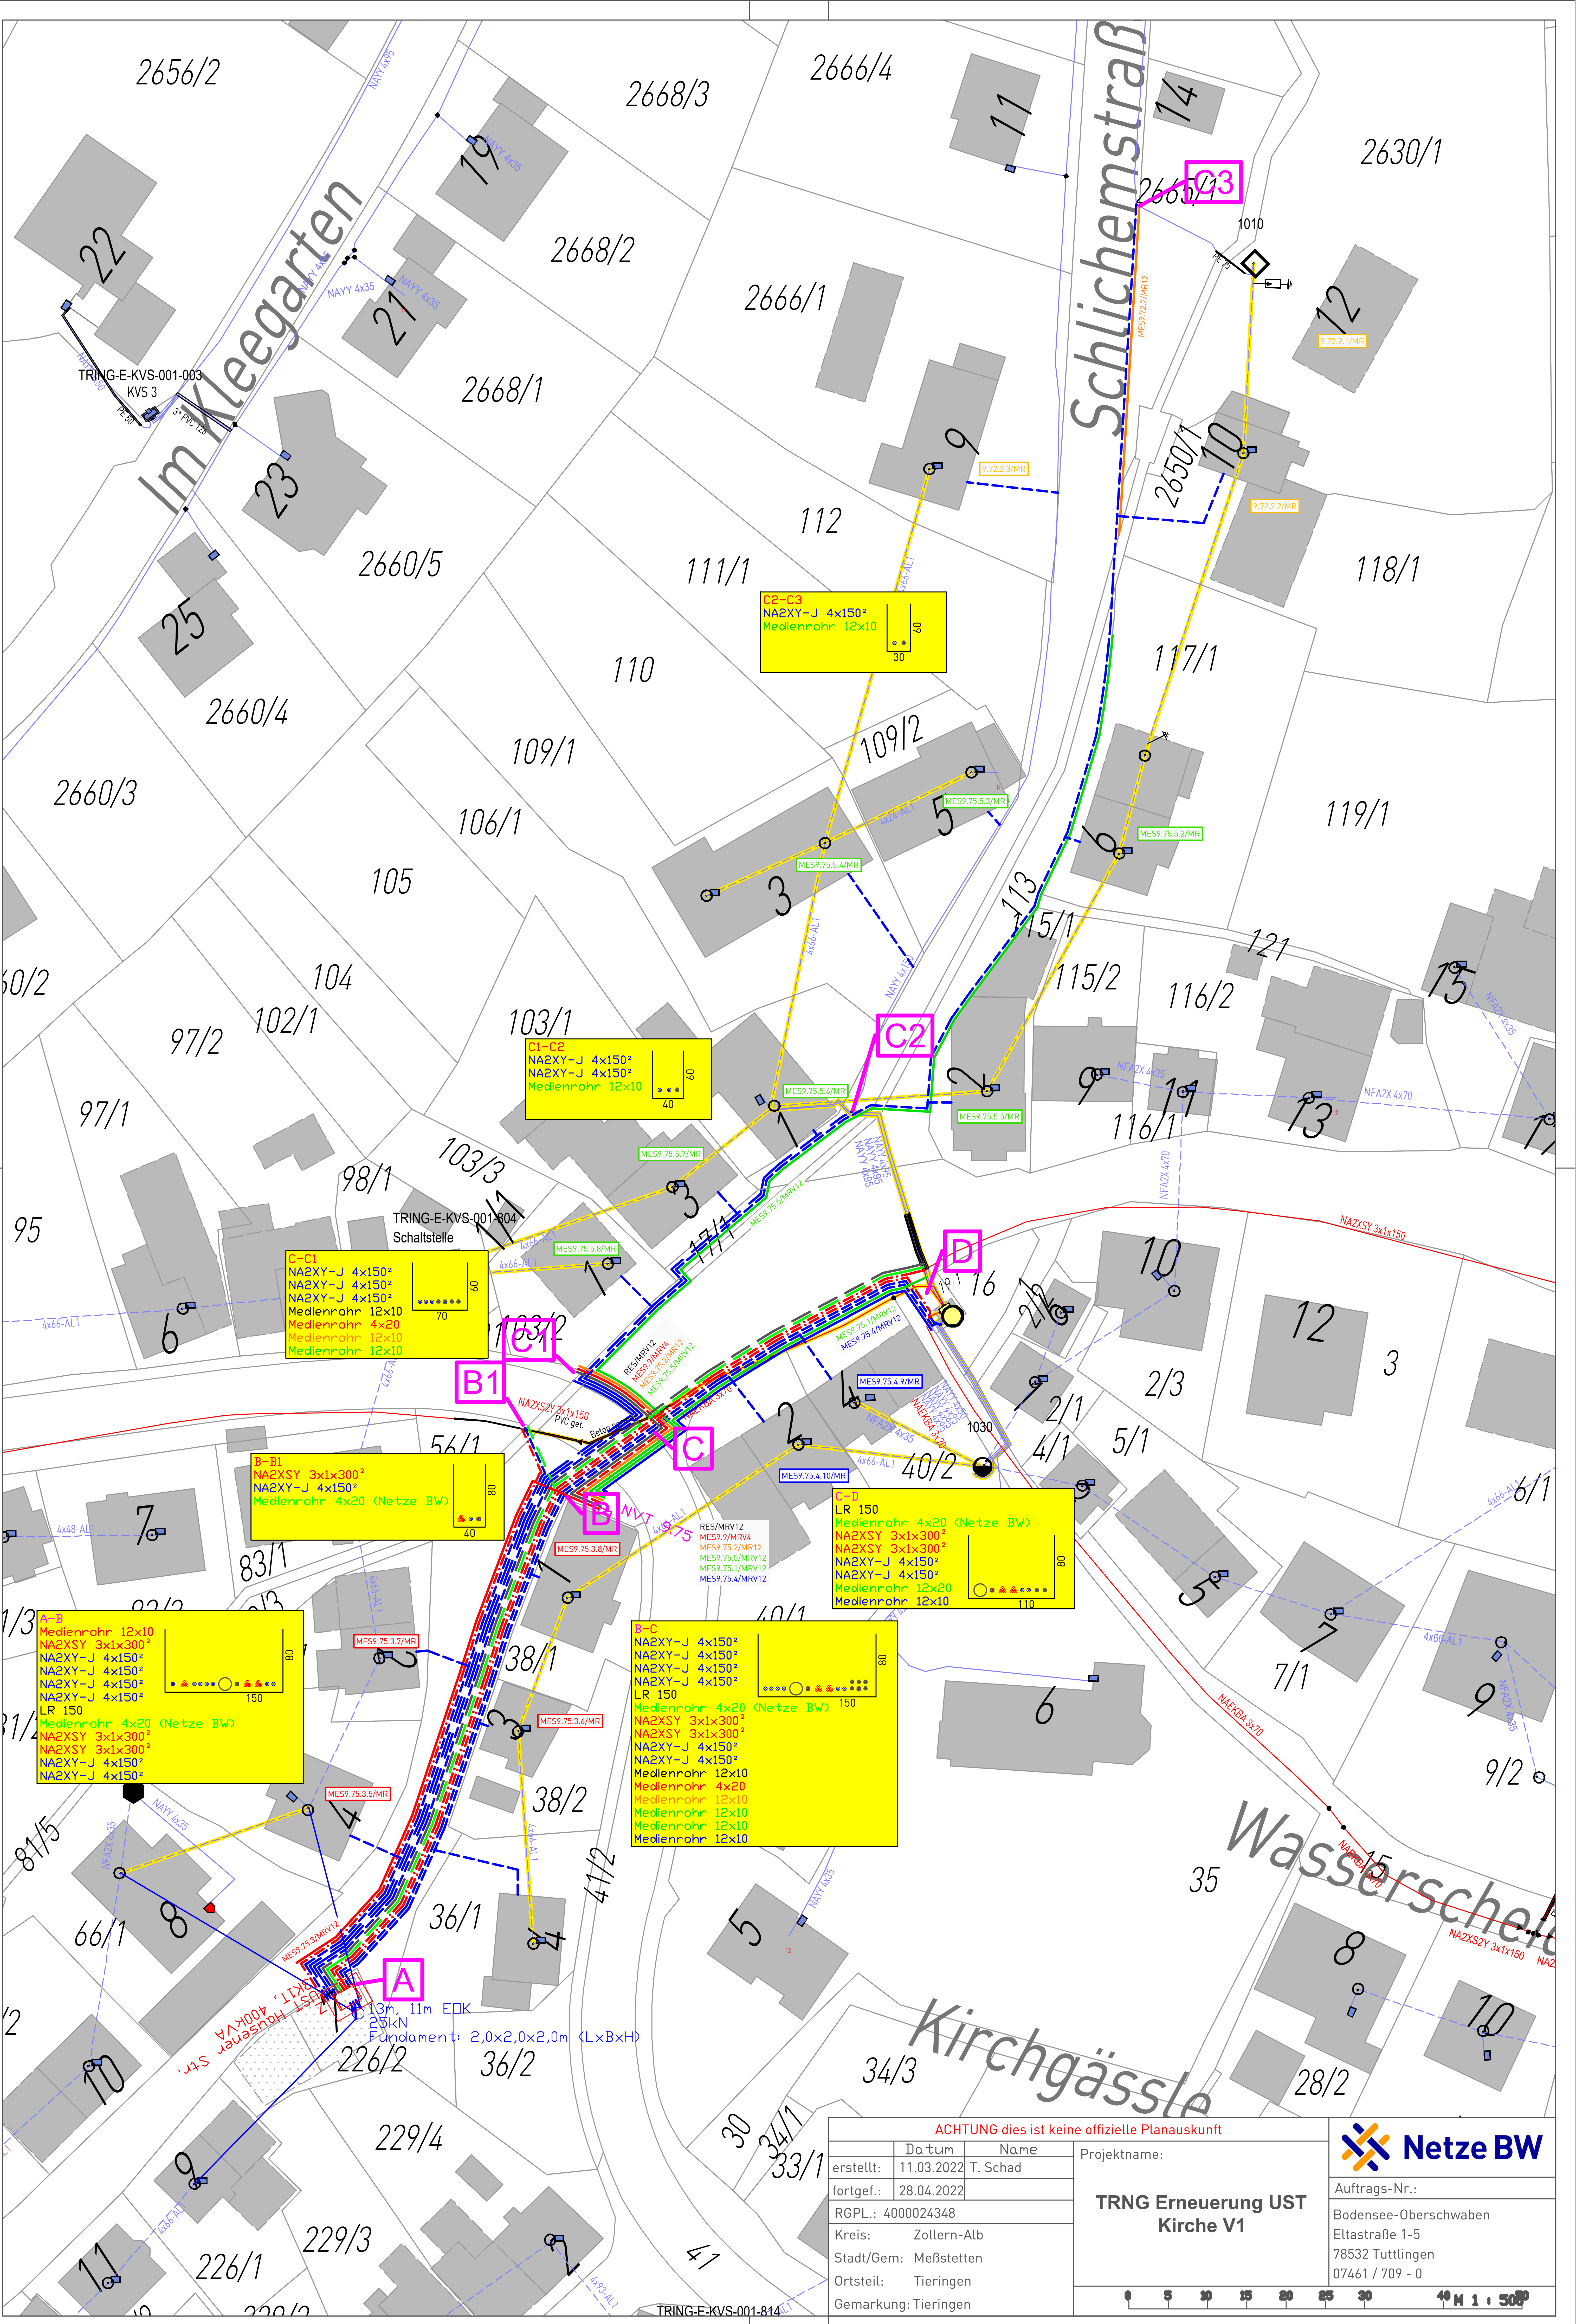

ACHTUNG dies ist keine offizielle Planauskunft

	Datum	Name
erstellt:	11.03.2022	T. Schad
fortgef.:	28.04.2022	

RGPL.: 4000024348

Kreis: Zollern-Alb
Stadt/Gem: Meßstetten
Ortsteil: Tieringen
Gemarkung: Tieringen

Projektname:

TRNG Erneuerung UST Kirche V1

Netze BW

Auftrags-Nr.:

Bodensee-Oberschwaben
Eltastraße 1-5
78532 Tuttlingen
07461 / 709 - 0

0 5 10 15 20 25 30 40 50 M 1 : 500