


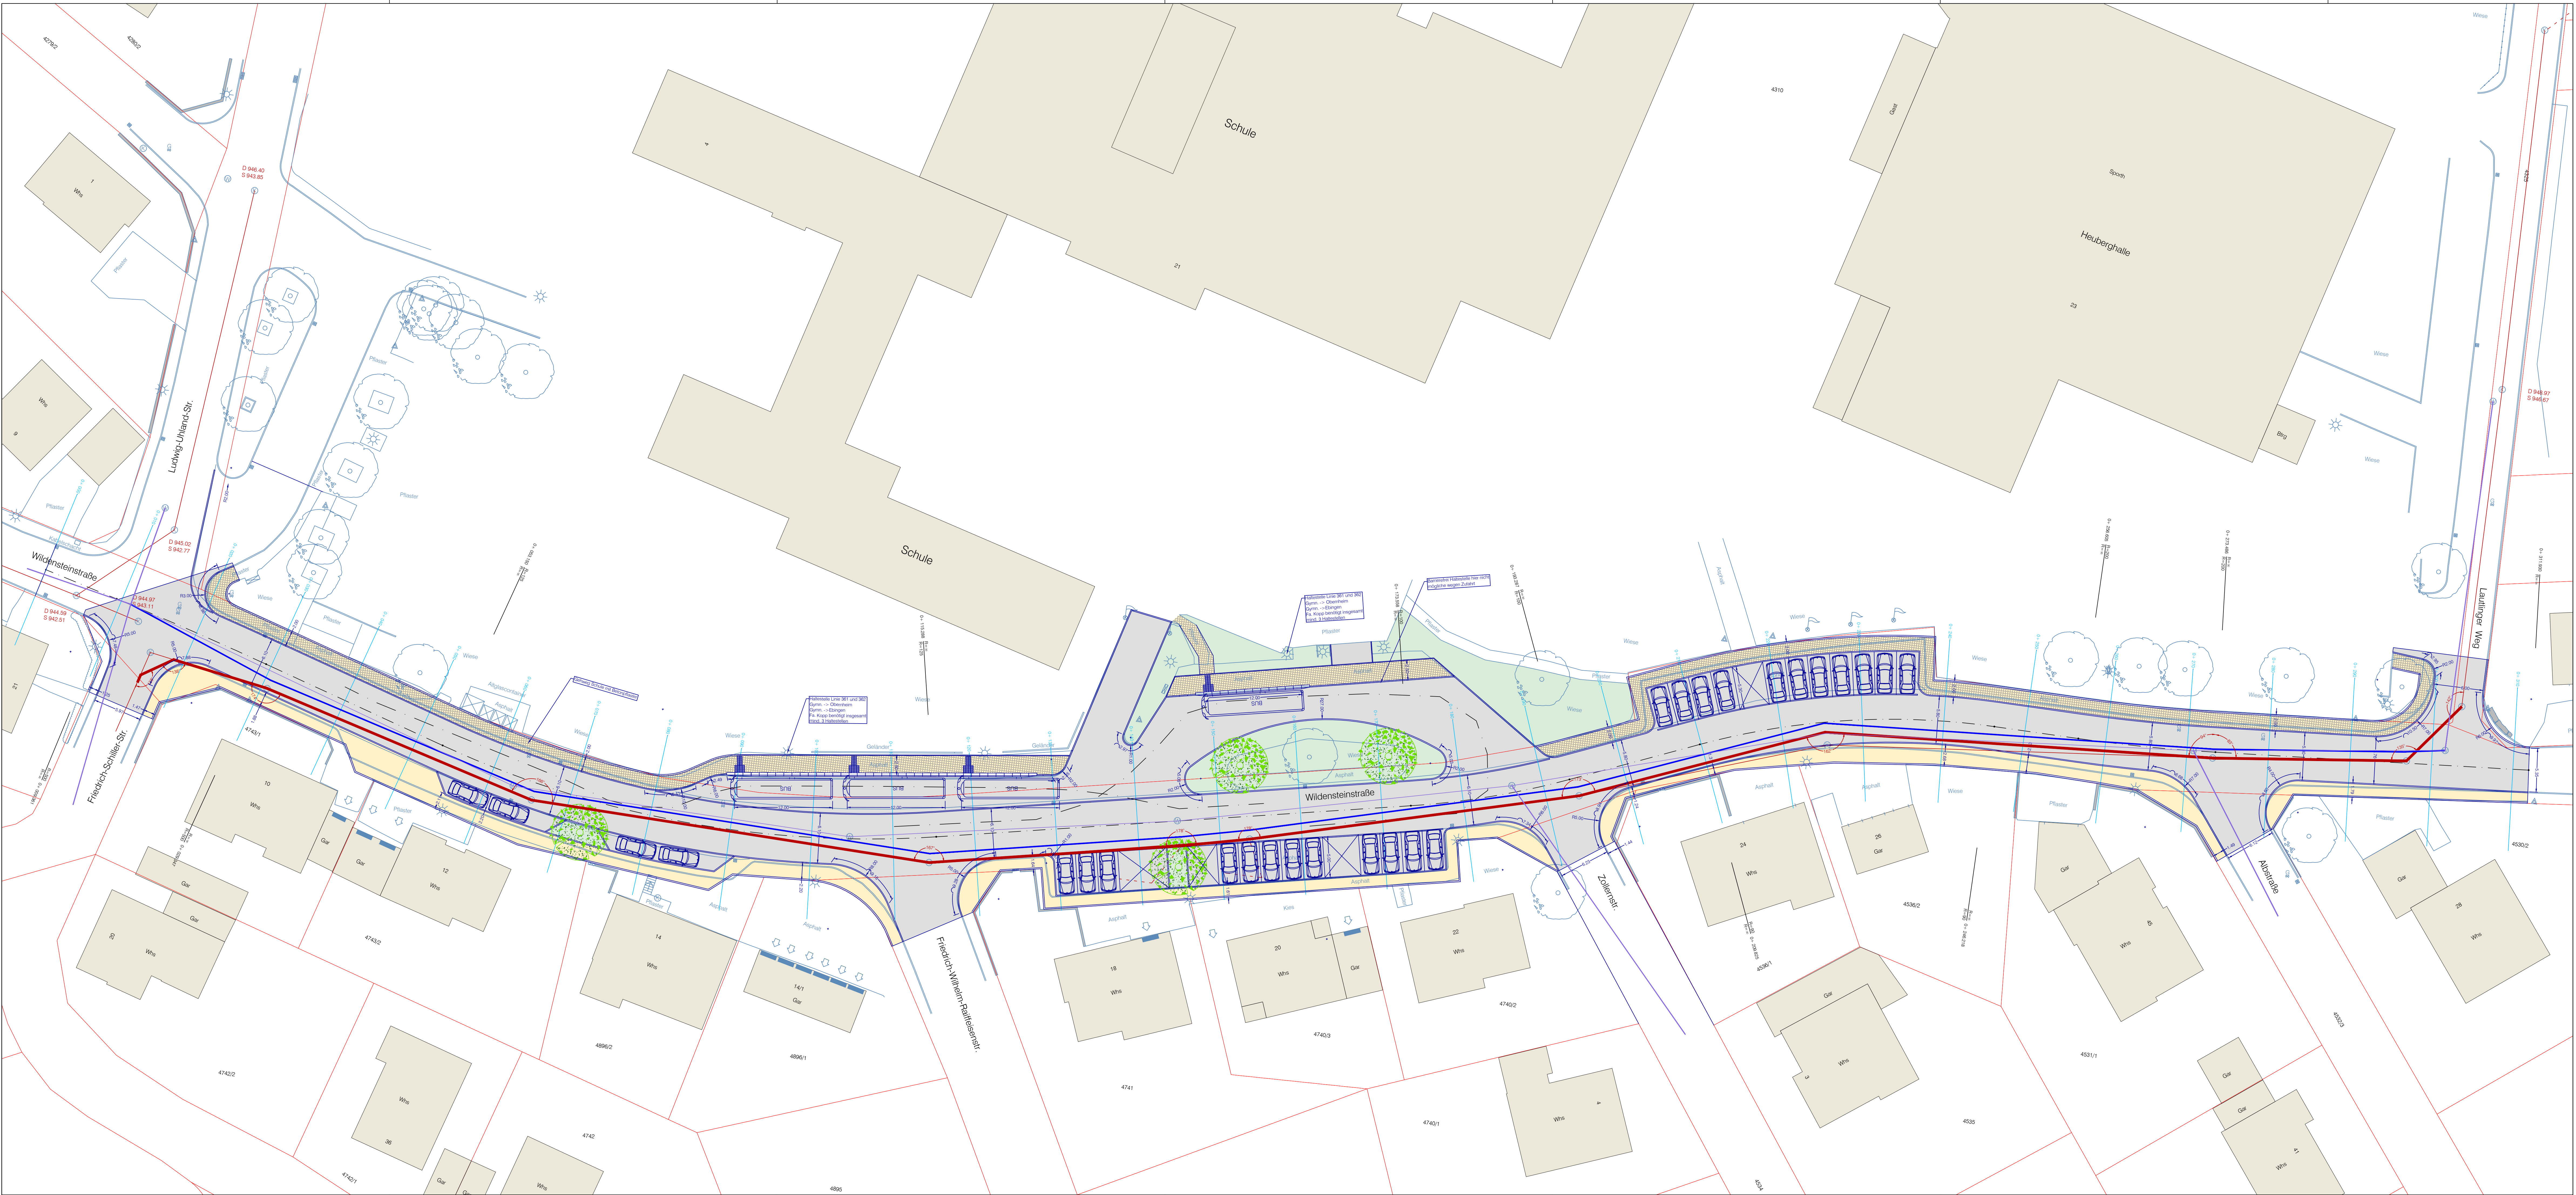

- LEGENDE
- Fahrbahn Asphalt
 - Gehweg Asphalt
 - Gehweg Betonpflaster
 - Grünfläche
 - Bestand
 - Mischwasserkanal neu
 - Wasserleitung neu
 - Baum neu