


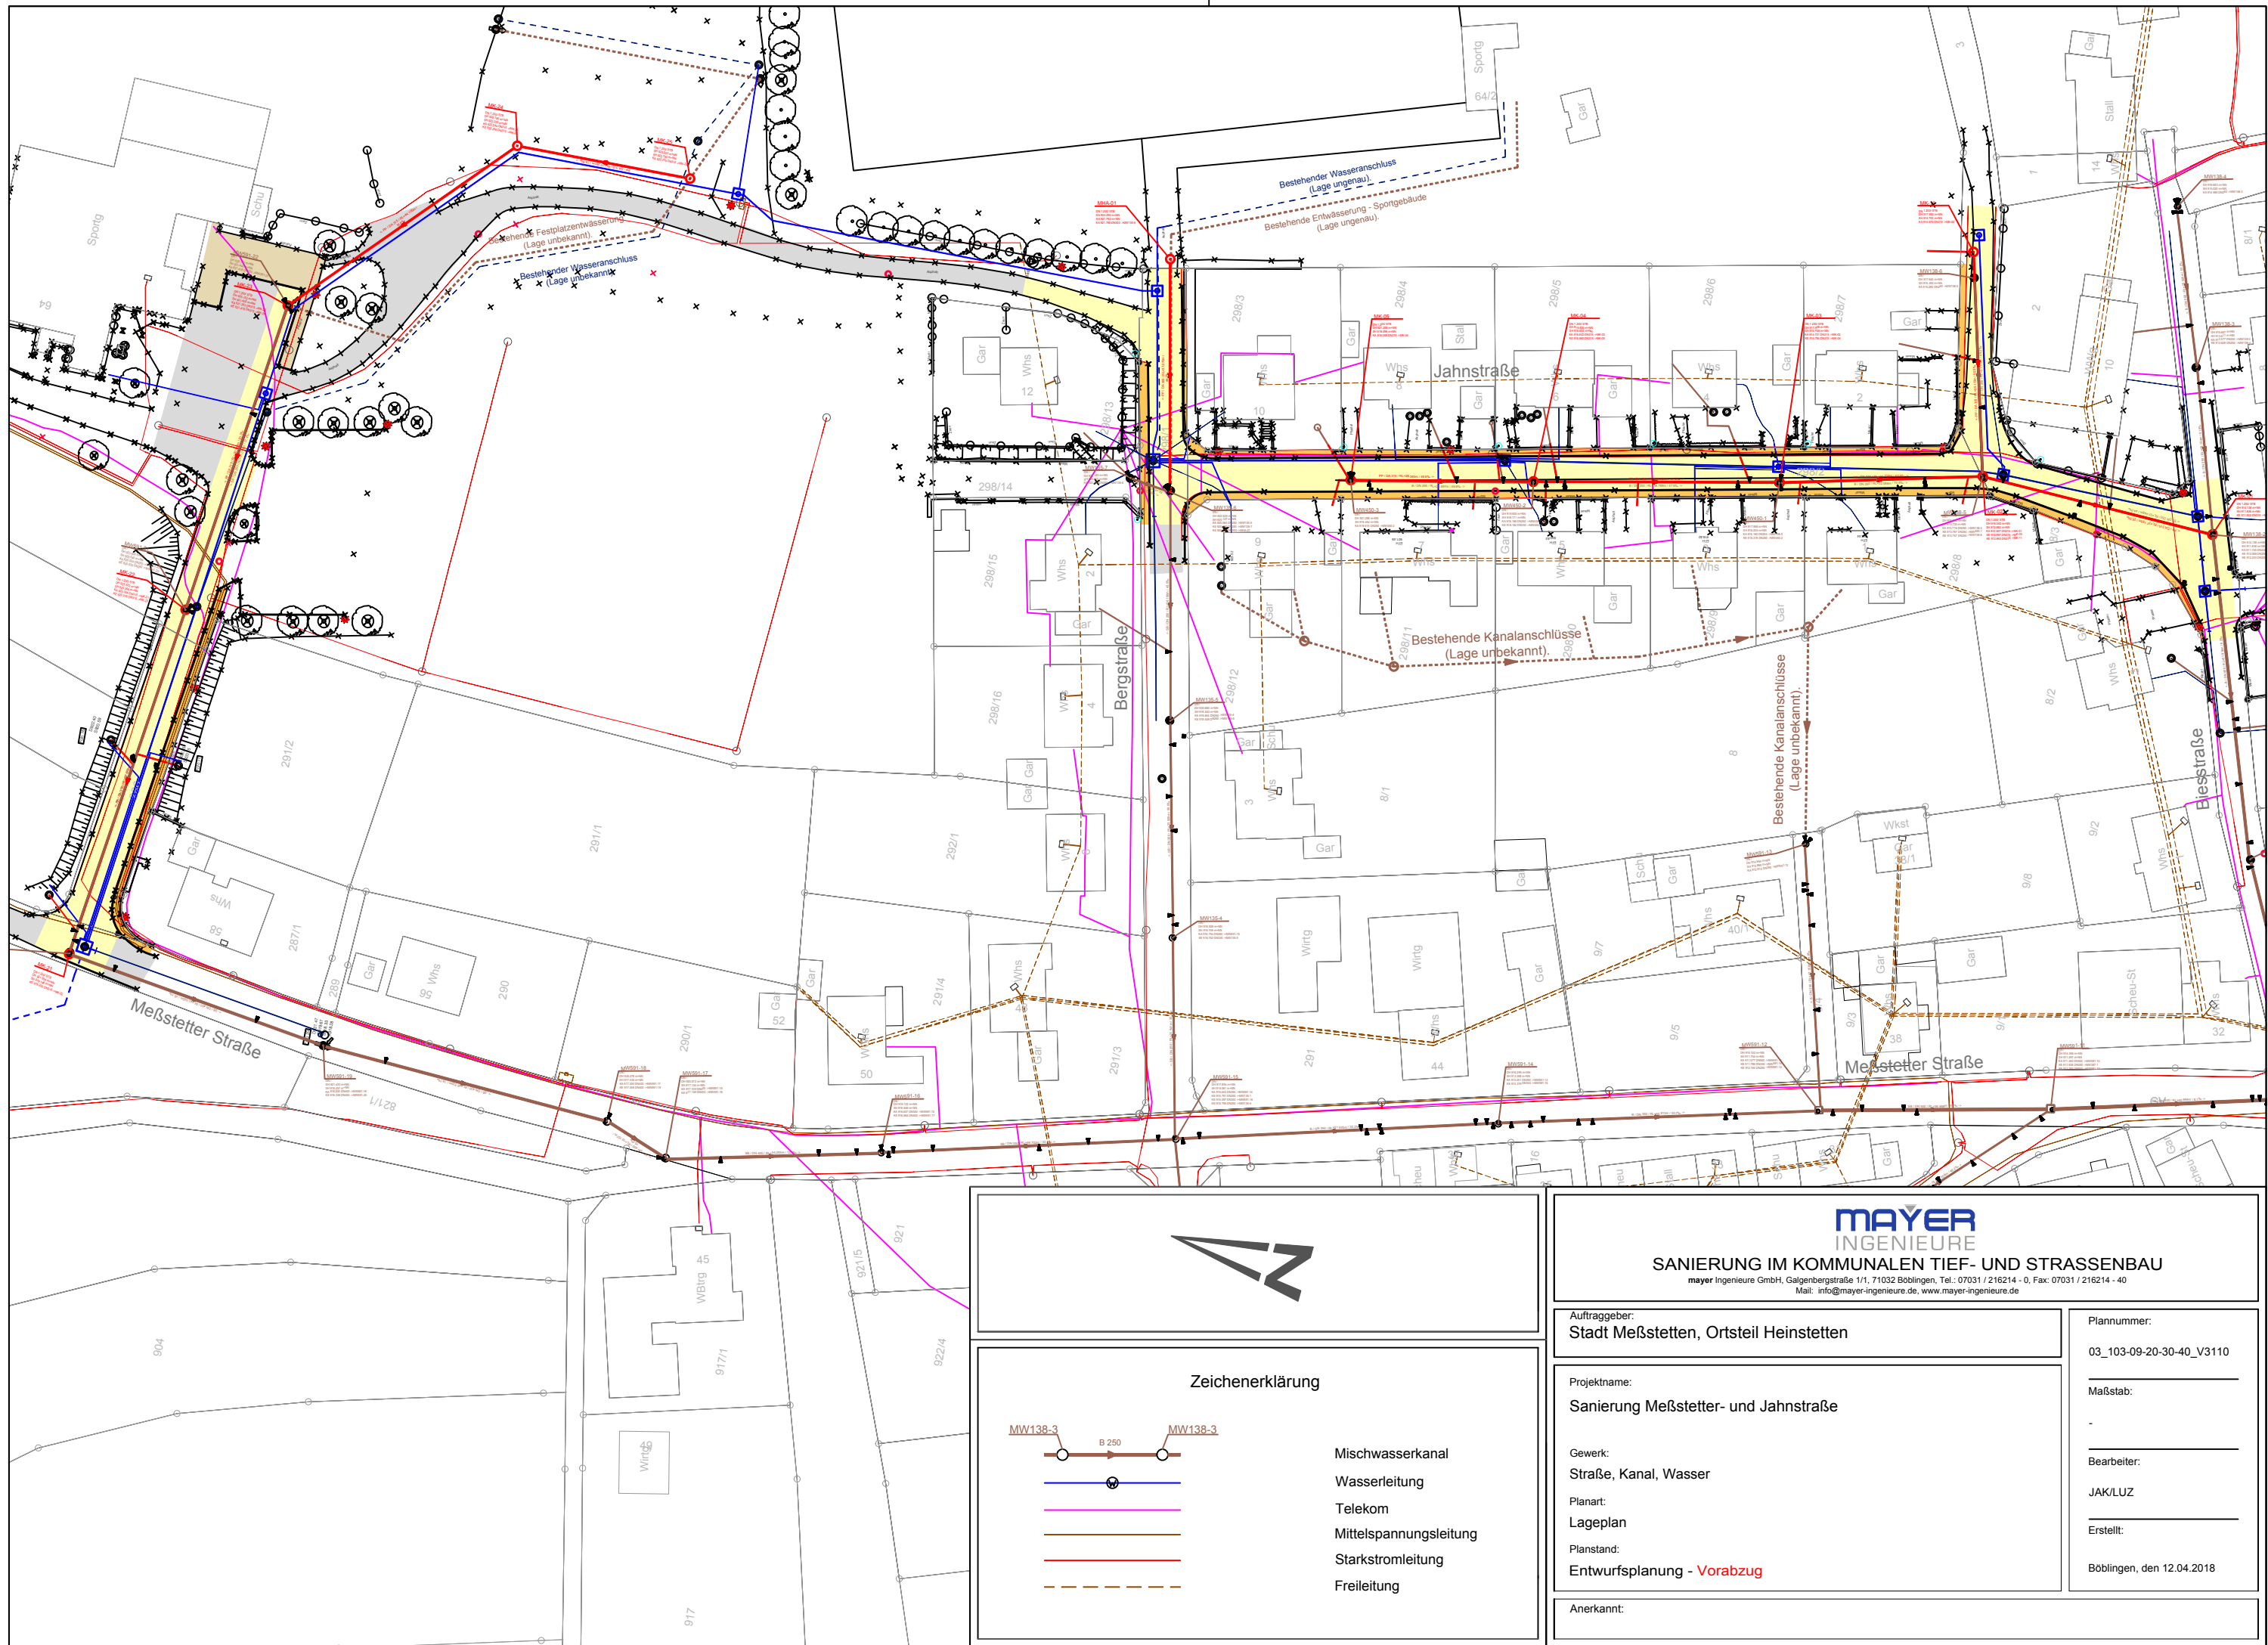

Zeichenerklärung

	Mischwasserkanal
	Wasserleitung
	Telekom
	Mittelspannungsleitung
	Starkstromleitung
	Freileitung

SANIERUNG IM KOMMUNALEN TIEF- UND STRASSENBAU
mayer ingenieure GmbH, Galgenbergstraße 1/1, 71032 Böblingen, Tel.: 07031 / 216214 - 0, Fax: 07031 / 216214 - 40
Mail: info@mayer-ingenieure.de, www.mayer-ingenieure.de

Auftraggeber: Stadt Meißtetten, Ortsteil Heinstetten	Plannummer: 03_103-09-20-30-40_V3110
Projektname: Sanierung Meißtetter- und Jahnstraße	Maßstab: -
Gewerk: Straße, Kanal, Wasser	Bearbeiter: JAK/LUZ
Planart: Lageplan	Erstellt: -
Planstand: Entwurfsplanung - Vorabzug	Böblingen, den 12.04.2018
Anerkannt:	