
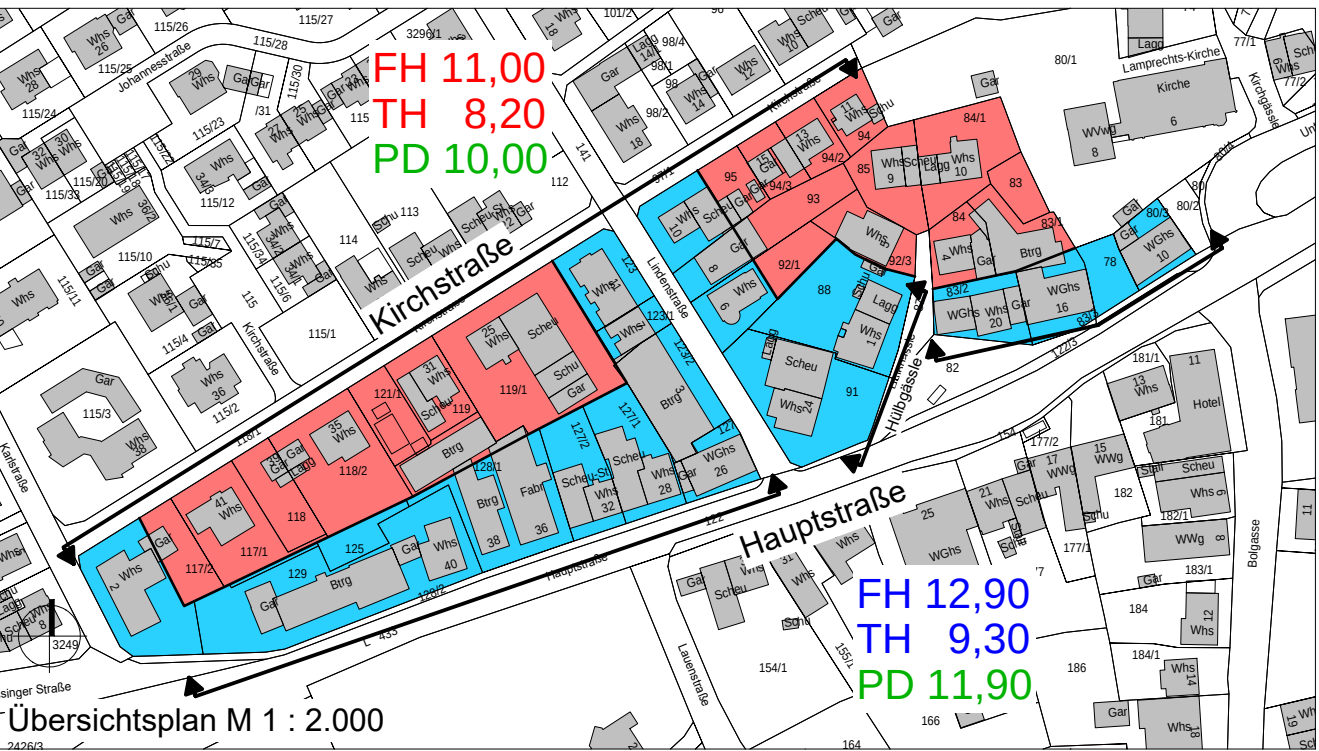
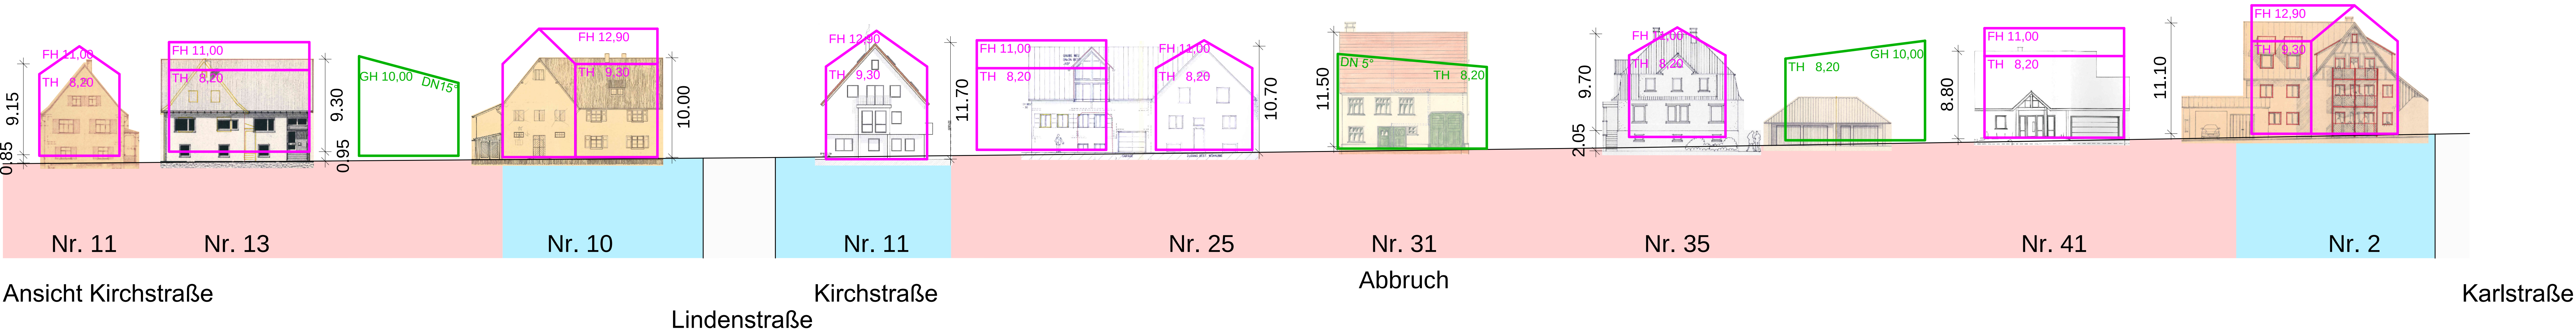


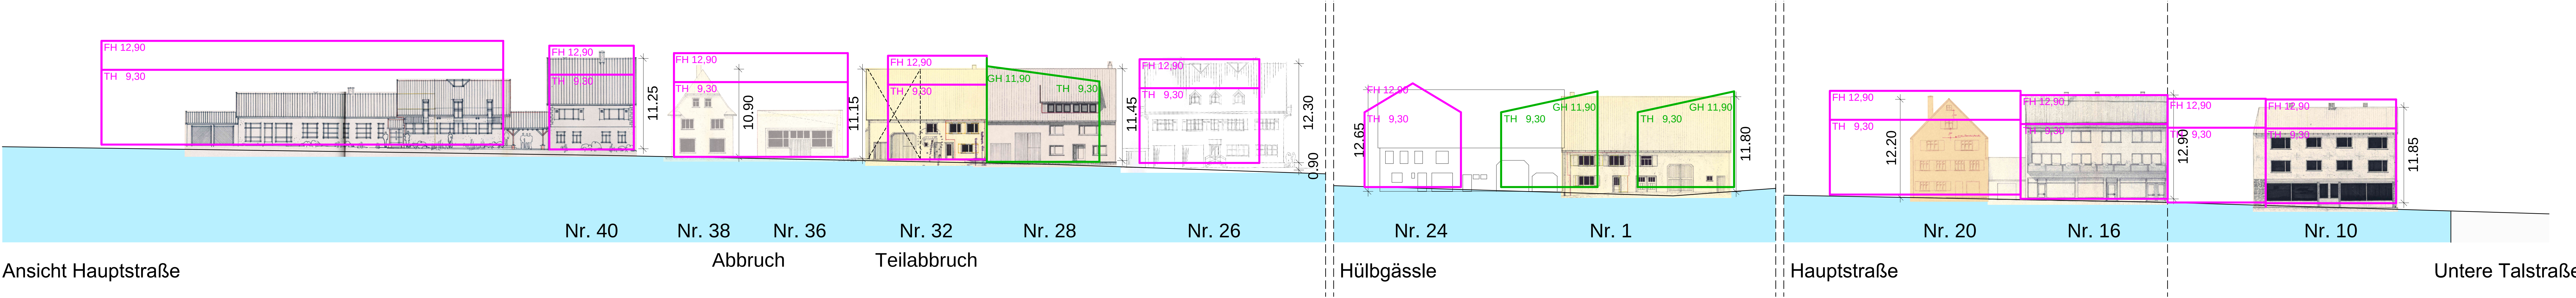

Index:	Freigabe - Änderung:	Datum:	Bearbeiter:
Stadt Meßstetten Gemarkung Meßstetten			
Planung: Dipl.-Ing Clemens Künster Architekt + Stadtplaner Bismarckstraße 25 72764 Reutlingen			M 1:250
"Hauptstraße / Kirchstraße" Straßenansichten			6
KÜN/FM		1538	28.04.2023
KÜNSTER	Planungs- gesellschaft	Dipl.-Ing. Clemens Künster Regierungsbaumeister Freier Architekt und Stadtplaner SRL Ulm Reutlingen	Bismarckstraße 25 72764 Reutlingen Tel 07121 9499-50 Fax 07121 9499-530 www.kuenster.de mail@kuenster.de