




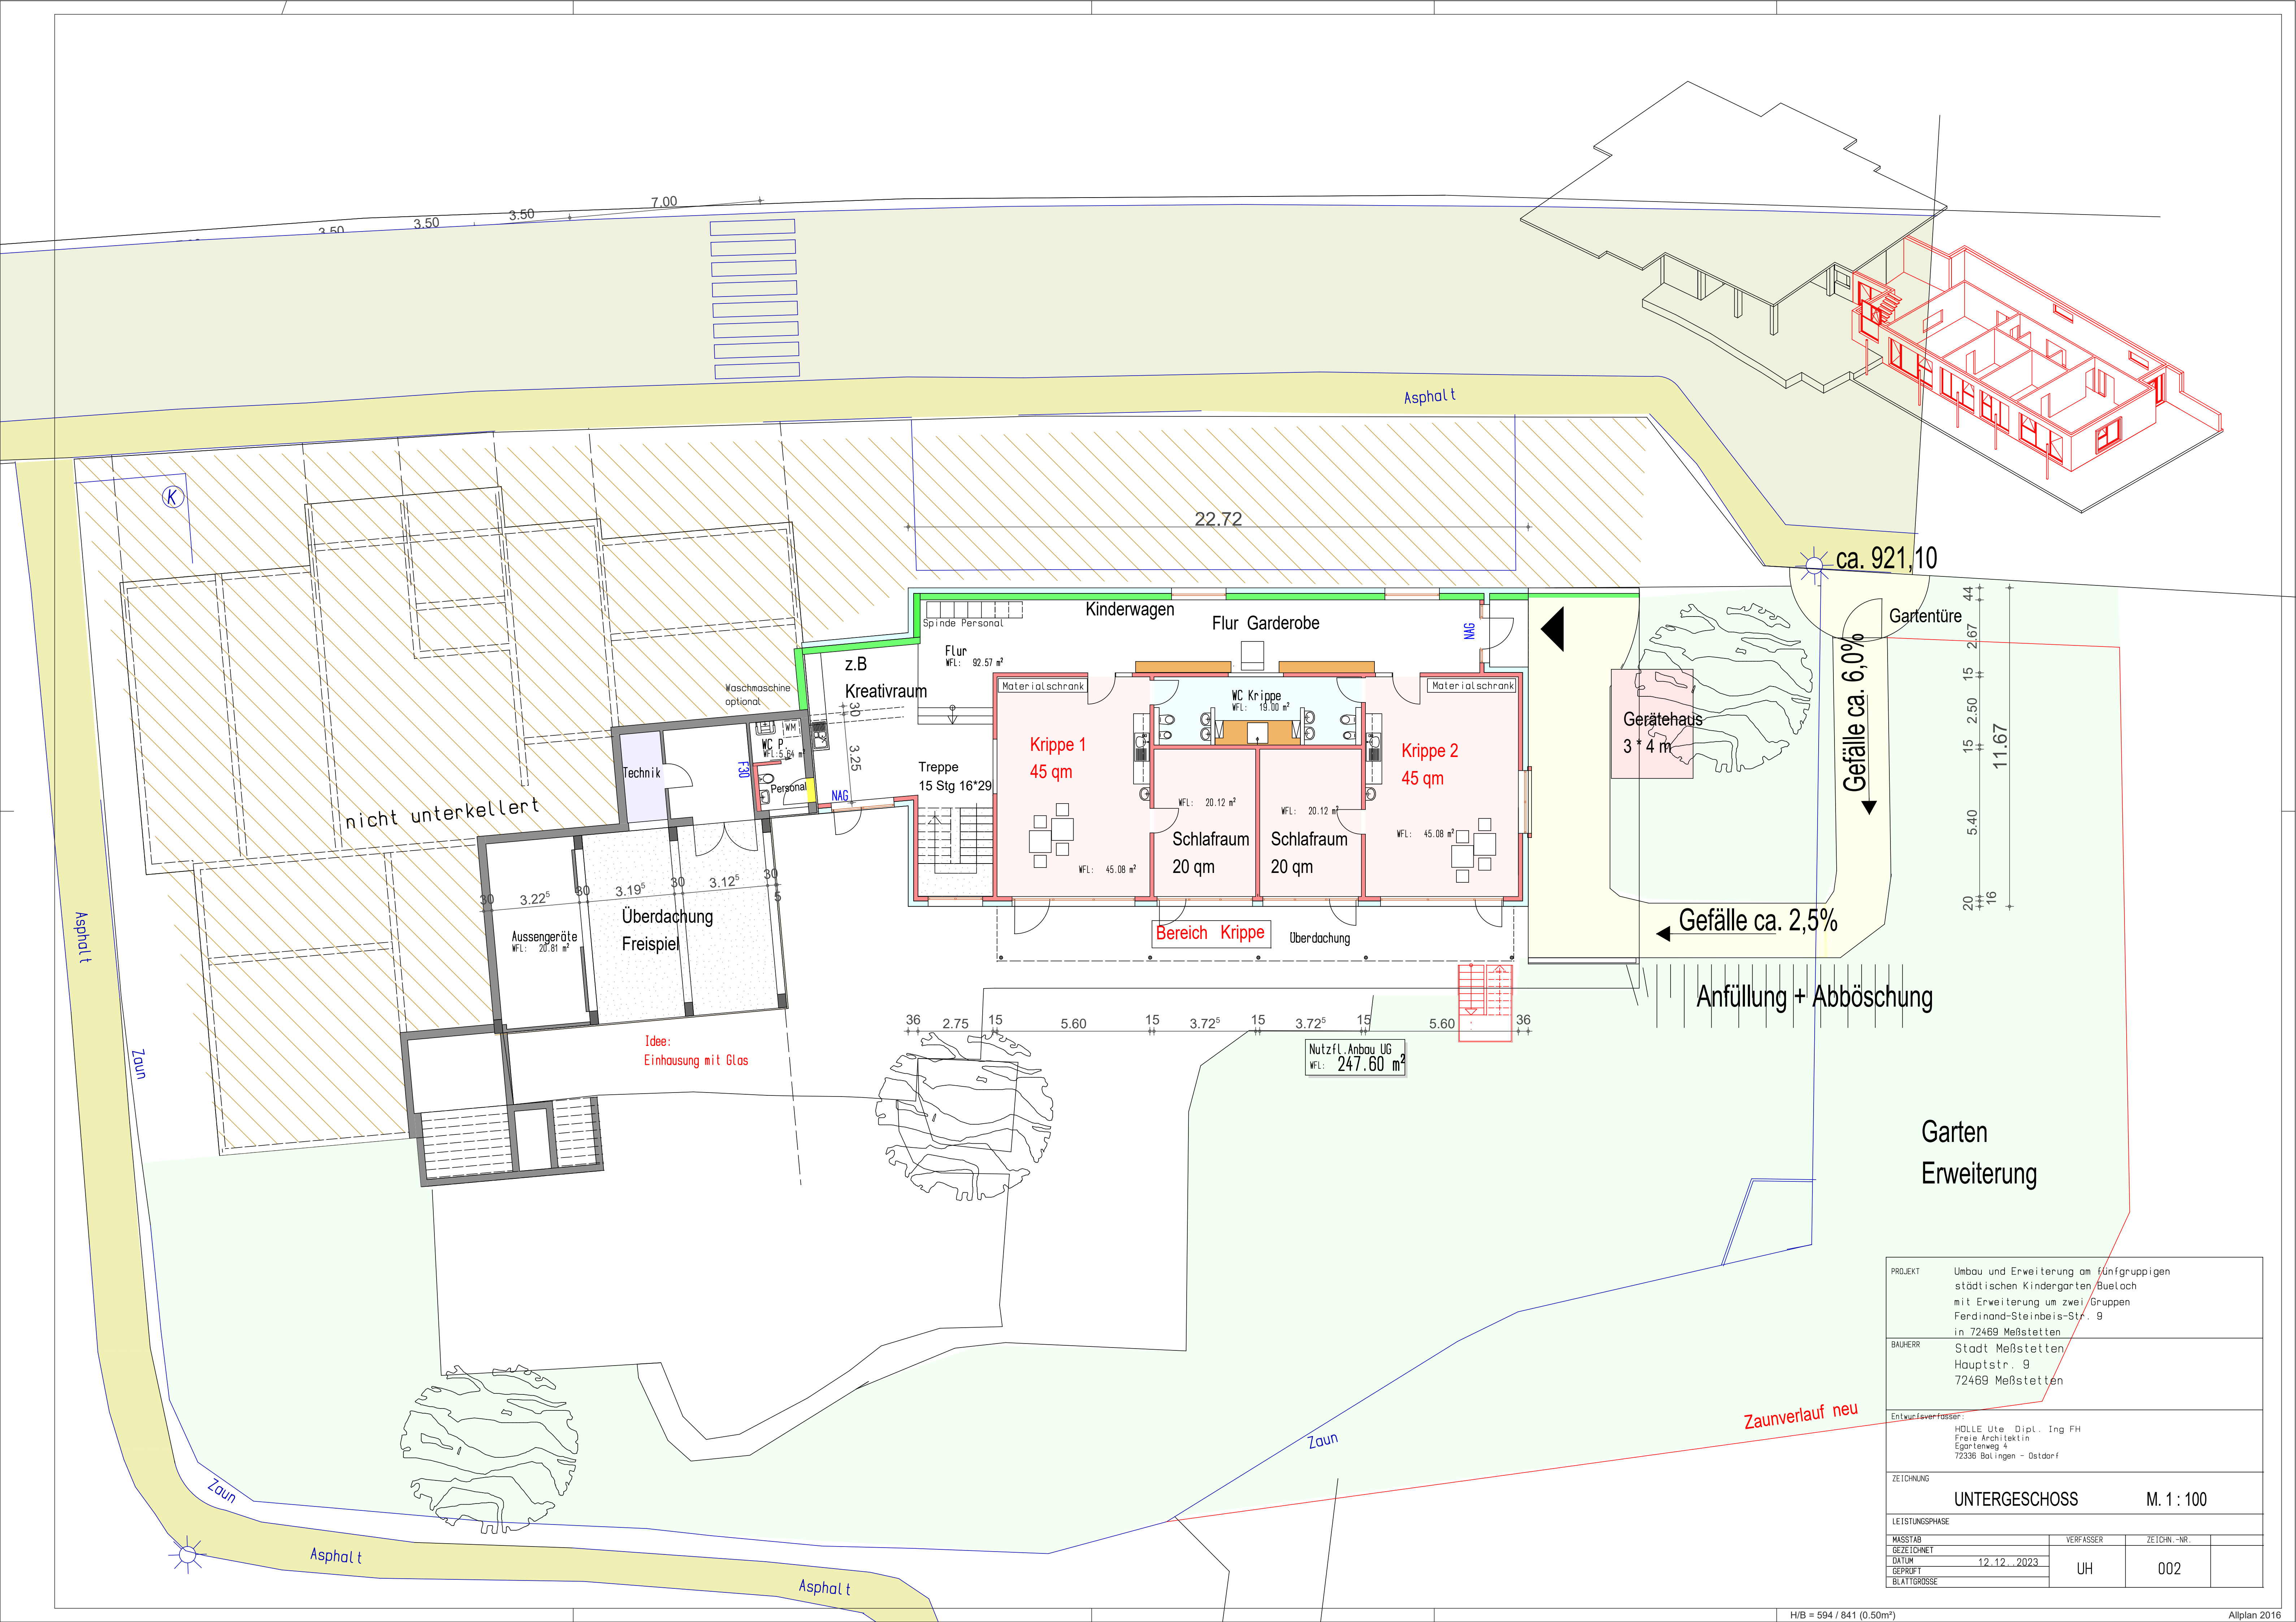

PROJEKT	Umbau und Erweiterung am fünfgruppigen städtischen Kindergarten Bueloch mit Erweiterung um zwei Gruppen Ferdinand-Steinbeis-Str. 9 in 72469 Meßstetten		
BAUHERR	Stadt Meßstetten Hauptstr. 9 72469 Meßstetten		
Entwurfsverfasser:			
HOLLE Ute Dipl. Ing FH Freie Architektin Egertenweg 4 72336 Balingen - Ostdorf			
ZEICHNUNG	UNTERGESCHOSS		M. 1 : 100
LEISTUNGSPHASE			
MASSTAB	VERFASSER		ZEICHN.-NR.
GEZEICHNET	UH		002
DATUM			
GEPRÜFT			
BLATTGRÖSSE			

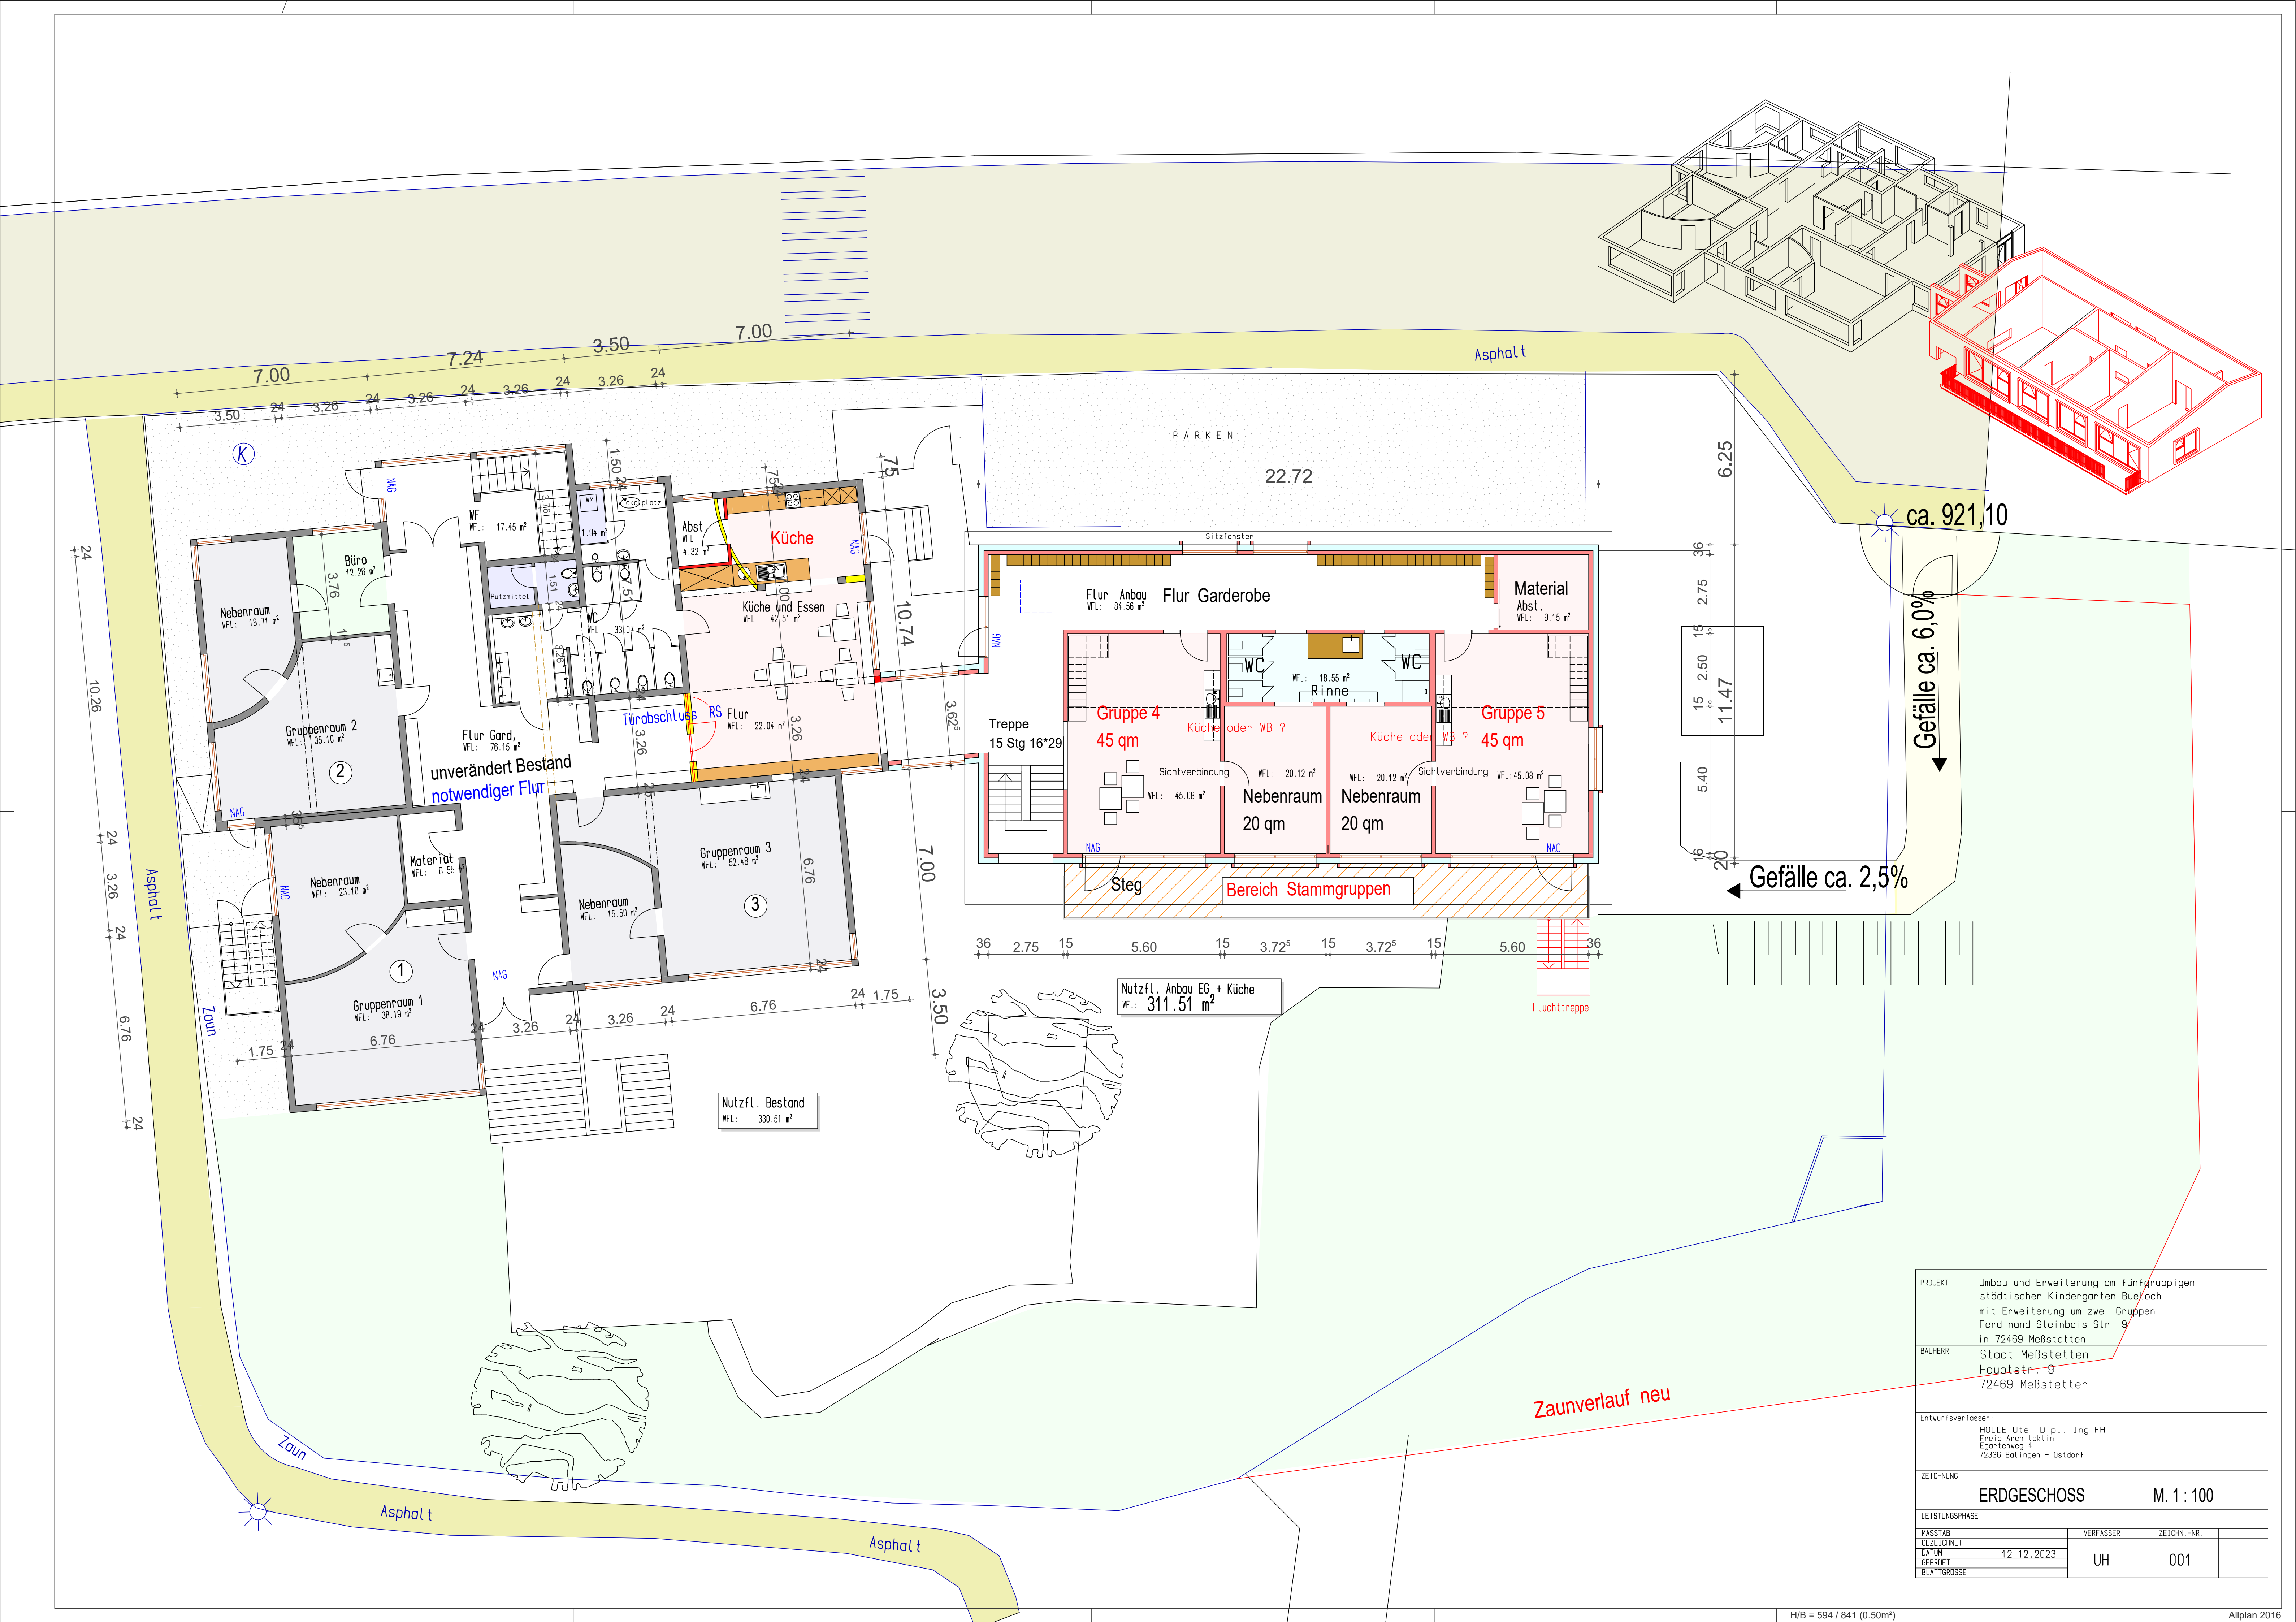

PROJEKT	Umbau und Erweiterung am fünfgruppenstädtischen Kindergarten Bueloch mit Erweiterung um zwei Gruppen Ferdinand-Steinbeis-Str. 9 in 72469 Meßstetten		
BAUHERR	Stadt Meßstetten Hauptstr. 9 72469 Meßstetten		
Entwurfverfasser:			
HOLLE Ute Dipl.-Ing FH Freie Architektin Eggenweg 4 72336 Balingen - Ostdorf			
ZEICHNUNG	ERDGESCHOSS		M. 1 : 100
LEISTUNGSPHASE			
MASSSTAB		VERFASSTER	ZEICHN.-NR.
GEZEICHNET		UH	001
DATUM			
GEPRÜFT			
BLATTGRÖSSE			

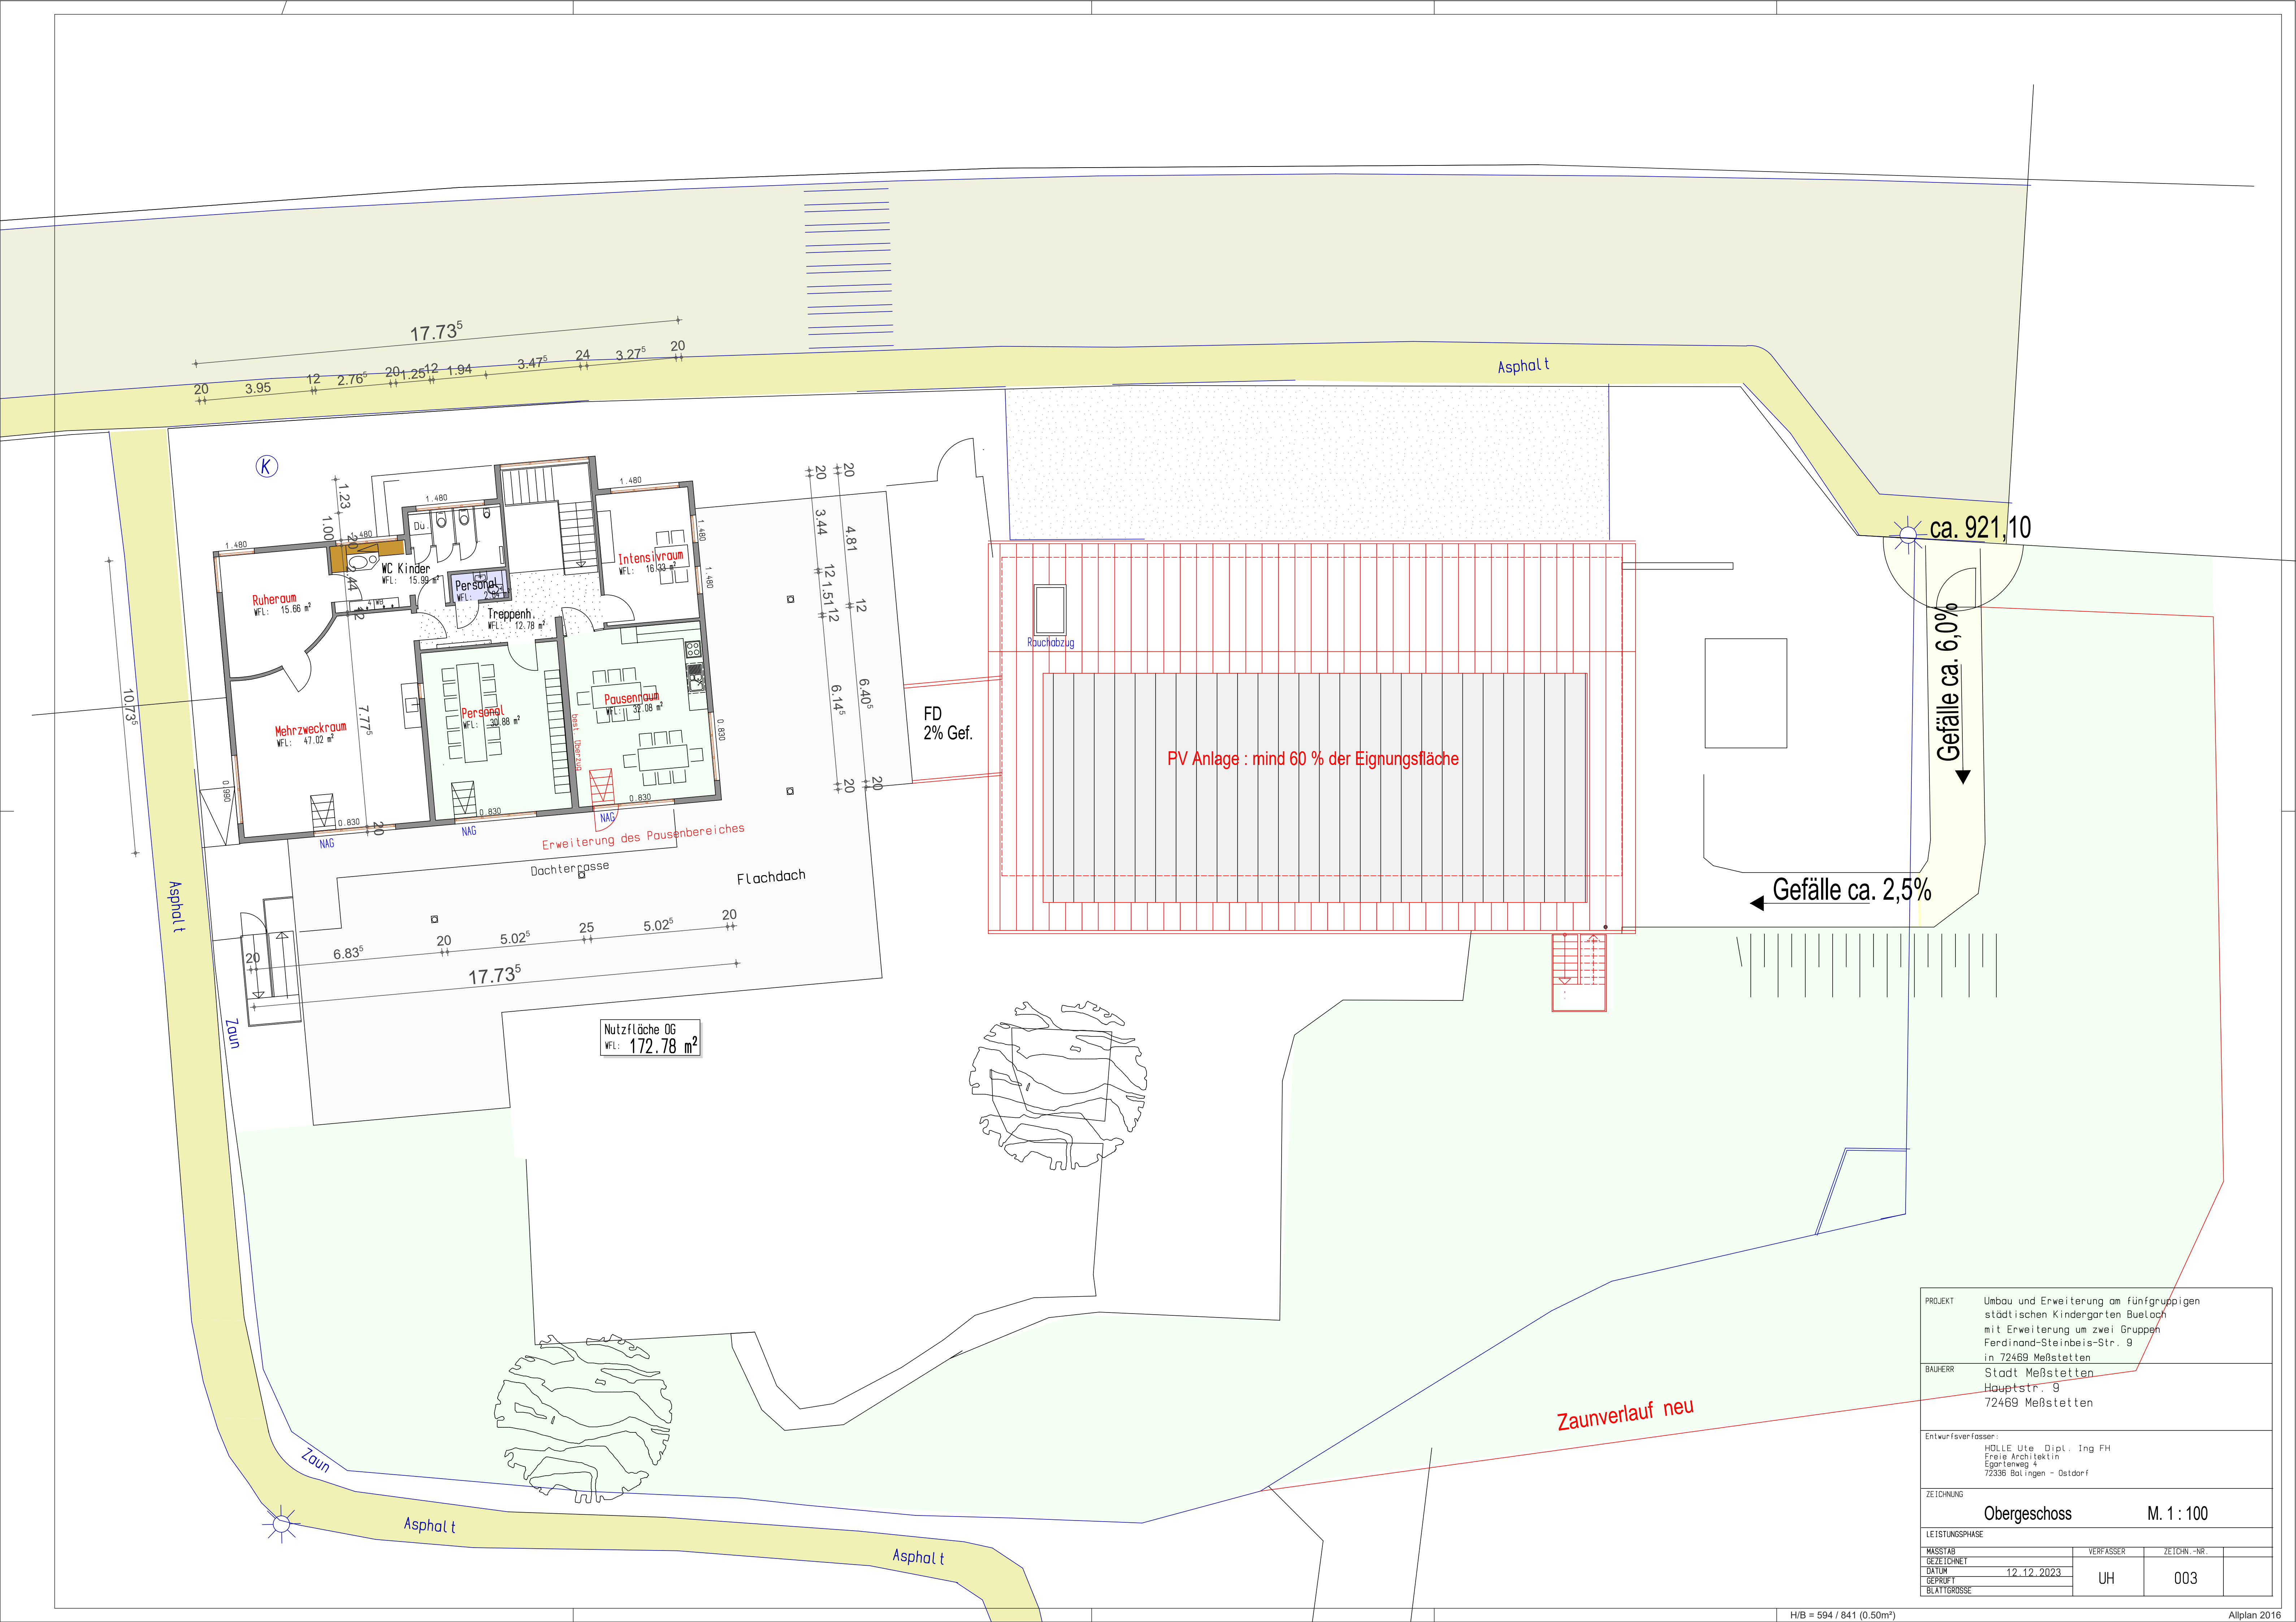

ca. 921,10

Gefälle ca. 6,0%

Gefälle ca. 2,5%

PV Anlage : mind 60 % der Eignungsfläche

FD 2% Gef.

Nutzfläche OG
WFL: 172.78 m²

Zaunverlauf neu

PROJEKT	Umbau und Erweiterung am fünfgruppigen städtischen Kindergarten Buelach mit Erweiterung um zwei Gruppen Ferdinand-Steinbeis-Str. 9 in 72469 Meßstetten		
BAUHERR	Stadt Meßstetten Hauptstr. 9 72469 Meßstetten		
Entwurfsverfasser:			
HOLLE Ute Dipl.-Ing FH Freie Architektin Egeltenweg 4 72336 Balingen - Ostdorf			
ZEICHNUNG		M. 1 : 100	
LEISTUNGSPHASE			
MASSTAB	12.12.2023	VERFASSER	ZEICHN.-NR.
GEZEICHNET		UH	003
DATUM			
GEPRÜFT			
BLATTGRÖSSE			

Kindergarten Bueloch
Norden Vorentwurf
Nov. 2023



Kindergarten Bueloch
Osten Vorentwurf
Nov. 2023





**Kindergarten Bueloch
Süd Vorentwurf
Nov. 2023**