


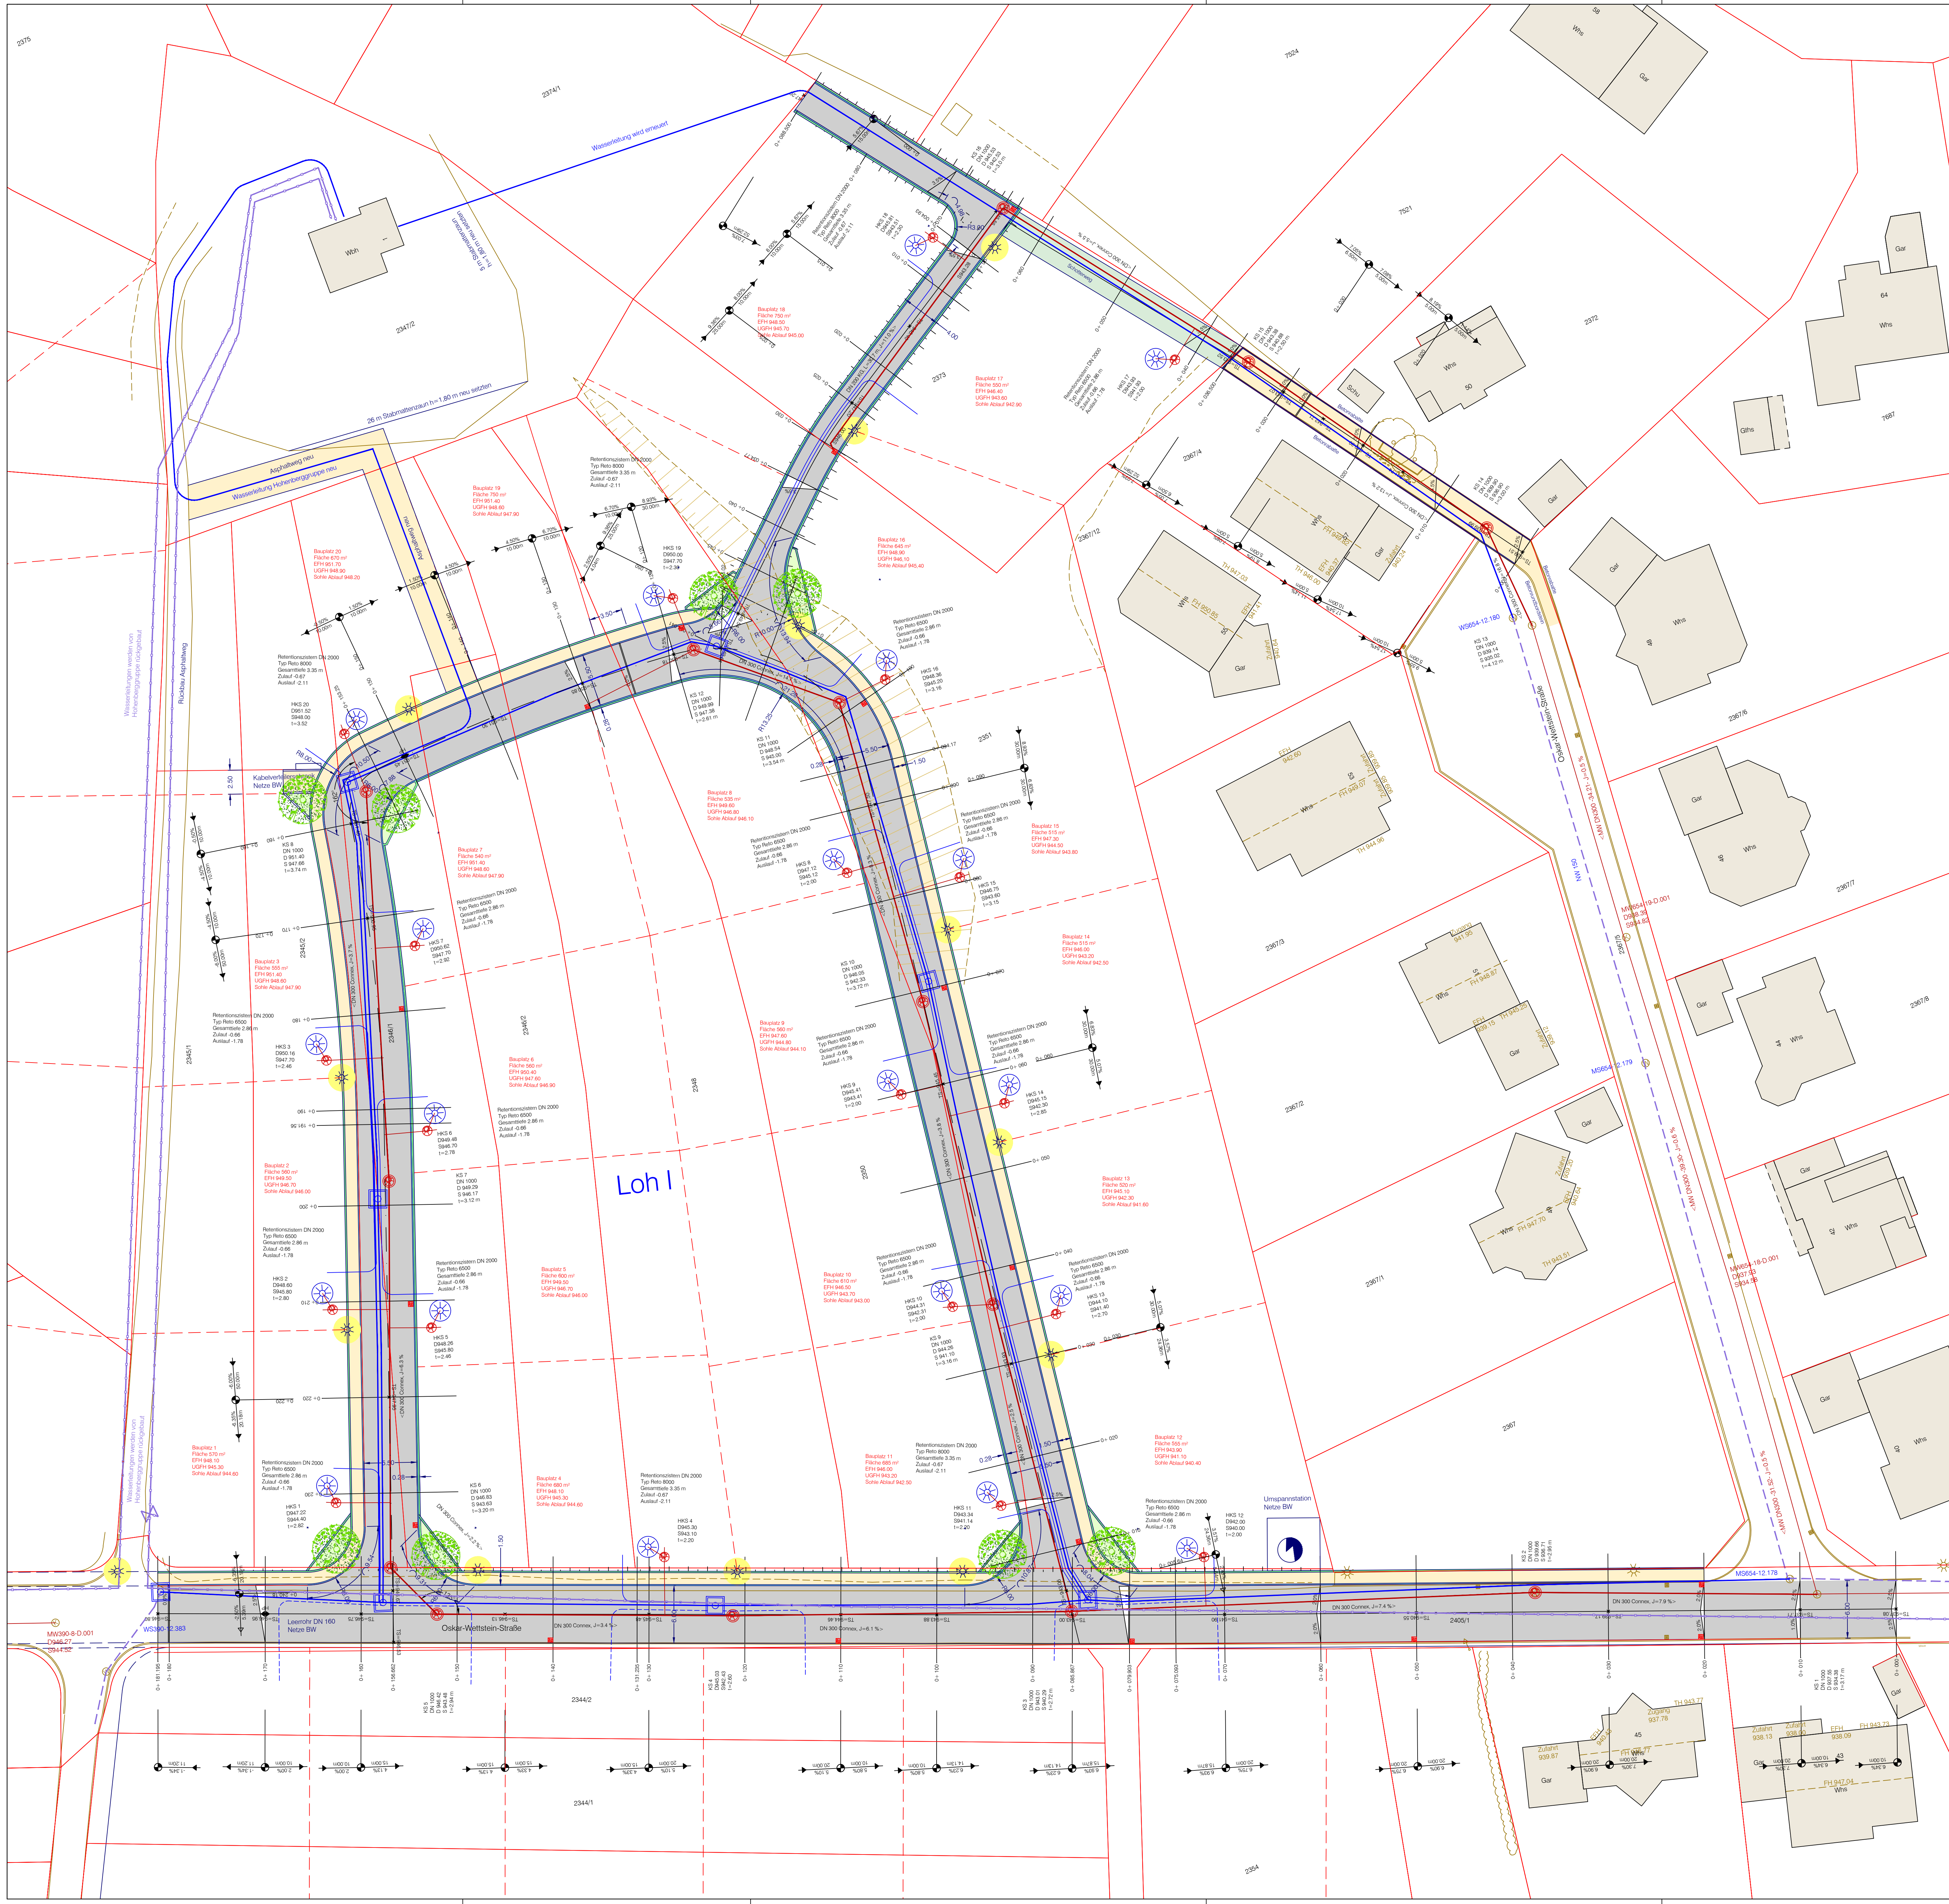

LEGENDE

- Fahrbahn Asphalt
- Gehweg Asphalt
- Granitbordstein
- Bestand
- Mischwasserkanal neu
- Wasserleitung neu
- Wasserleitung best.
- Leitung Vordaten
- SE neu
- Lampe neu
- Baum neu

Neigungsbrechpunkt mit Ausrichtungshabmesser, Längeneigung und Abstand zum nächsten Neigungsbrechpunkt
Tangentialpunkt
Hochpunkt
Quergelände

Stadt Meßstetten
Loh I
Erschließung
Lageplan
Ausbau
M 1: 250
26.02.2024
CZEWENKA
Dipl.-Ing. (FH) Peter Czewenka
Kartenmaßstab 24
72498 Abstadt
Fax: 0 71 35 - 88 47 88
service@czewenka.de