


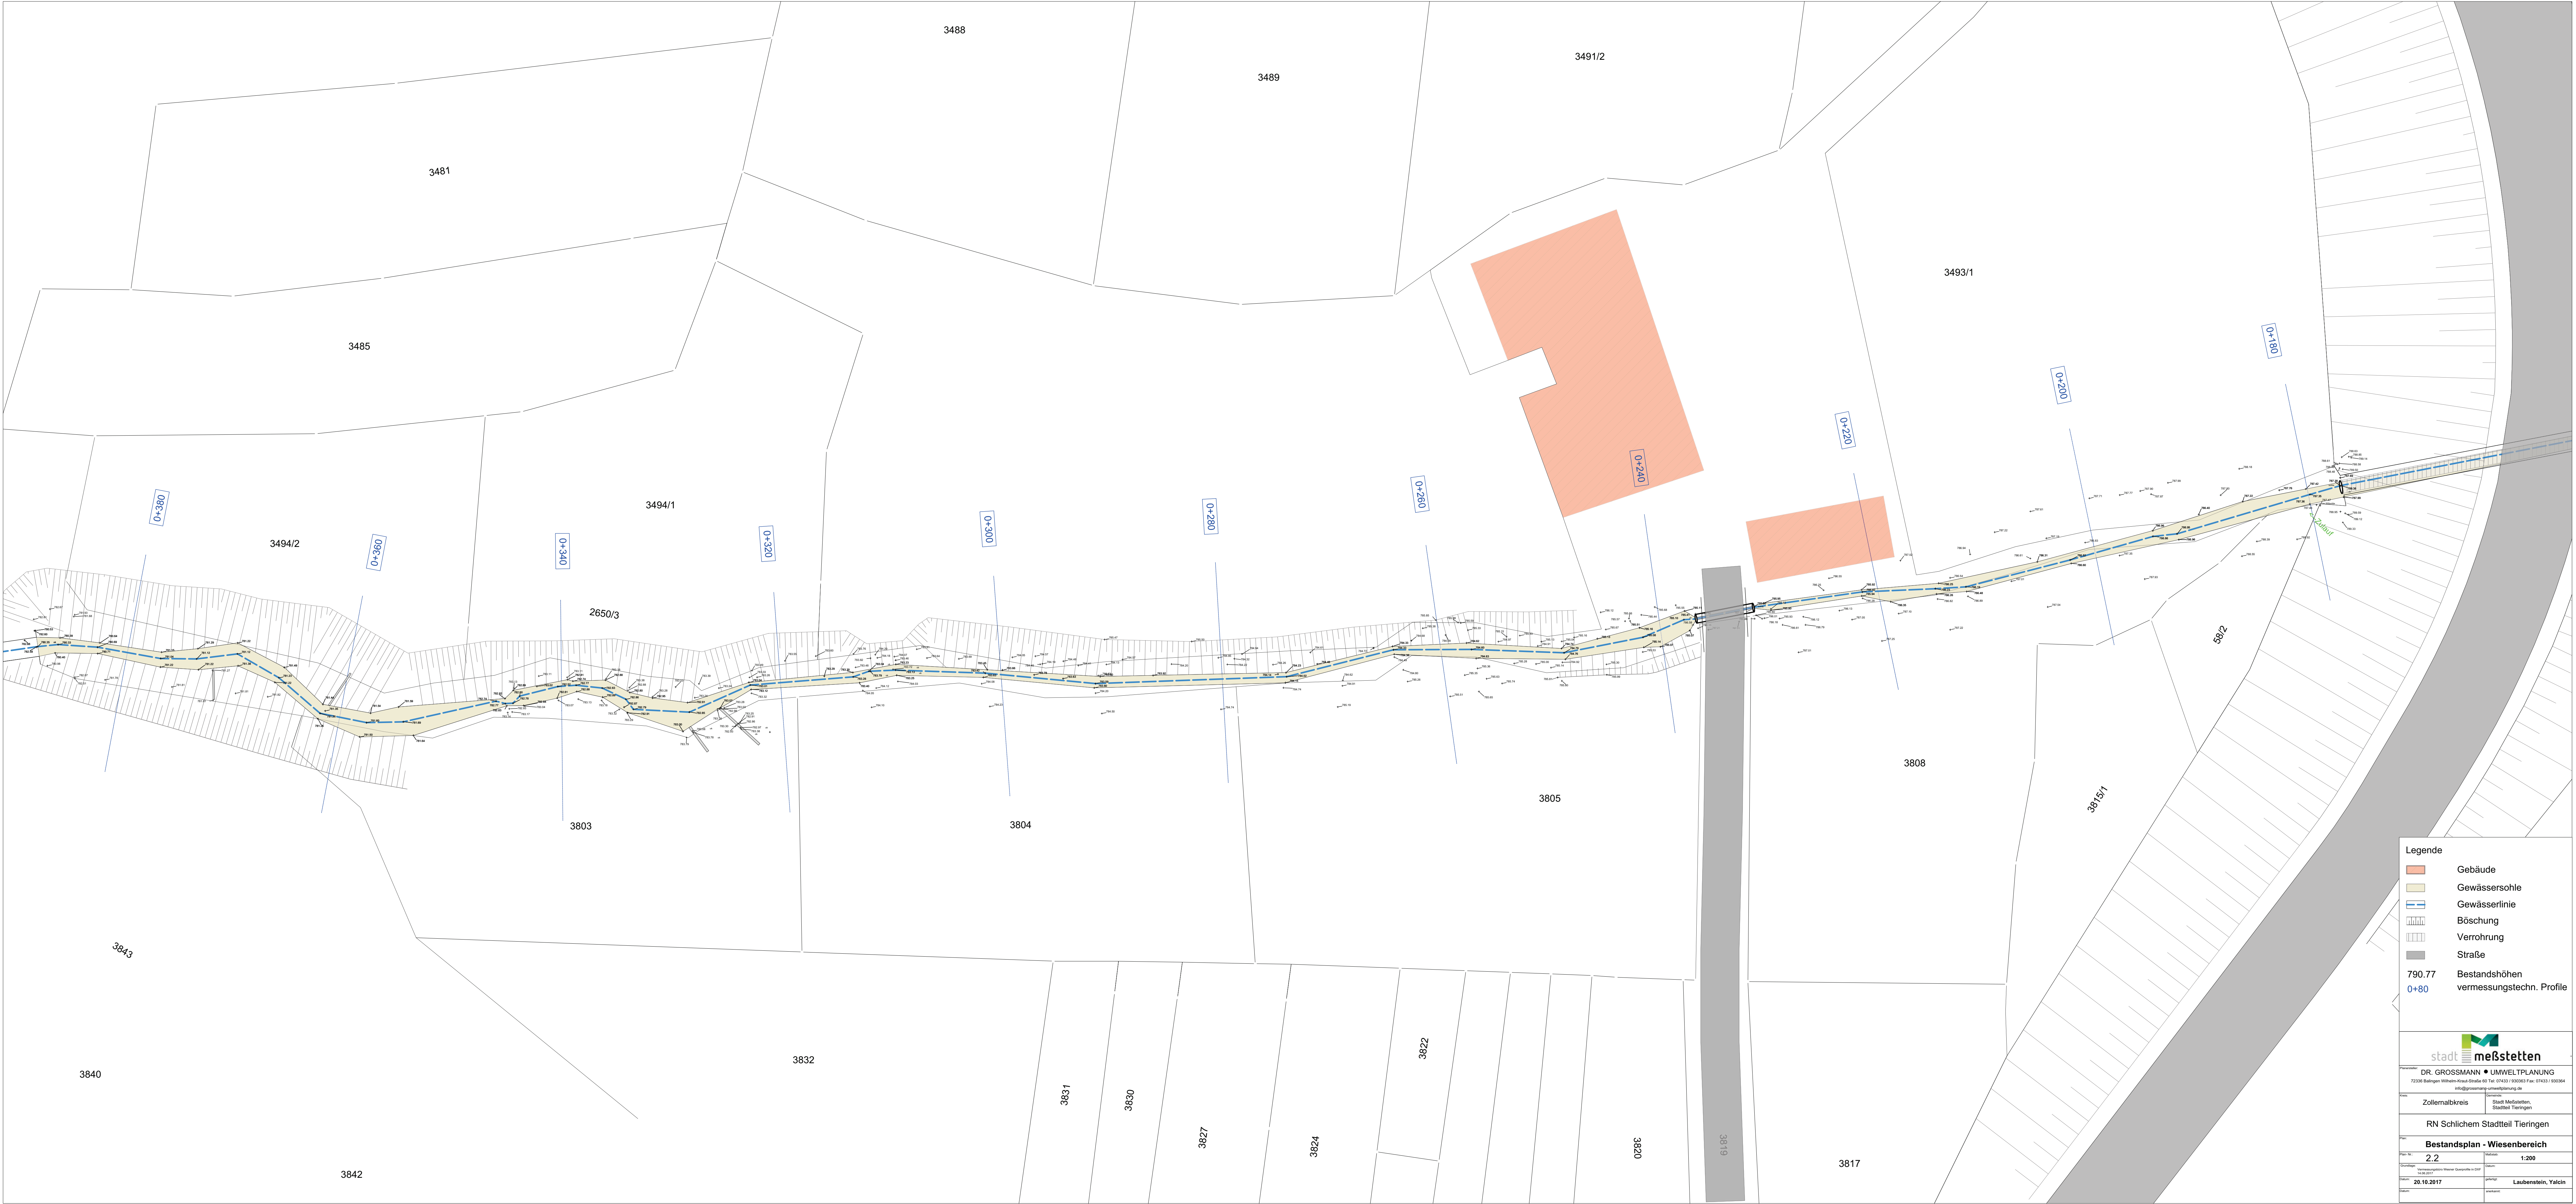

Legende

- Gebäude
- Gewässersohle
- Gewässerslinie
- Böschung
- Verrohrung
- Straße
- Bestandshöhenvermessungstechn. Profil

790.77
0+80

stadt meßstetten
DR. GROSSMANN • UMWELTPLANUNG
72206 Badgingen-Wiblingen • Tel. 07143 930000 Fax 07143 930004
info@umweltplanungs-grossmann.de

Zollernalbkreis Stadt Meßstetten, Stadtteil Tieringen

RN Schlichem Stadteil Tieringen

Bestandsplan - Wiesenbereich

Plan Nr. 2.2 Datum 1.2.2007

Gezeichnet von: Thomas Grosse/Dr. G. Datum 28.10.2017

Geprüft von: Laubenstein, Yalcin