


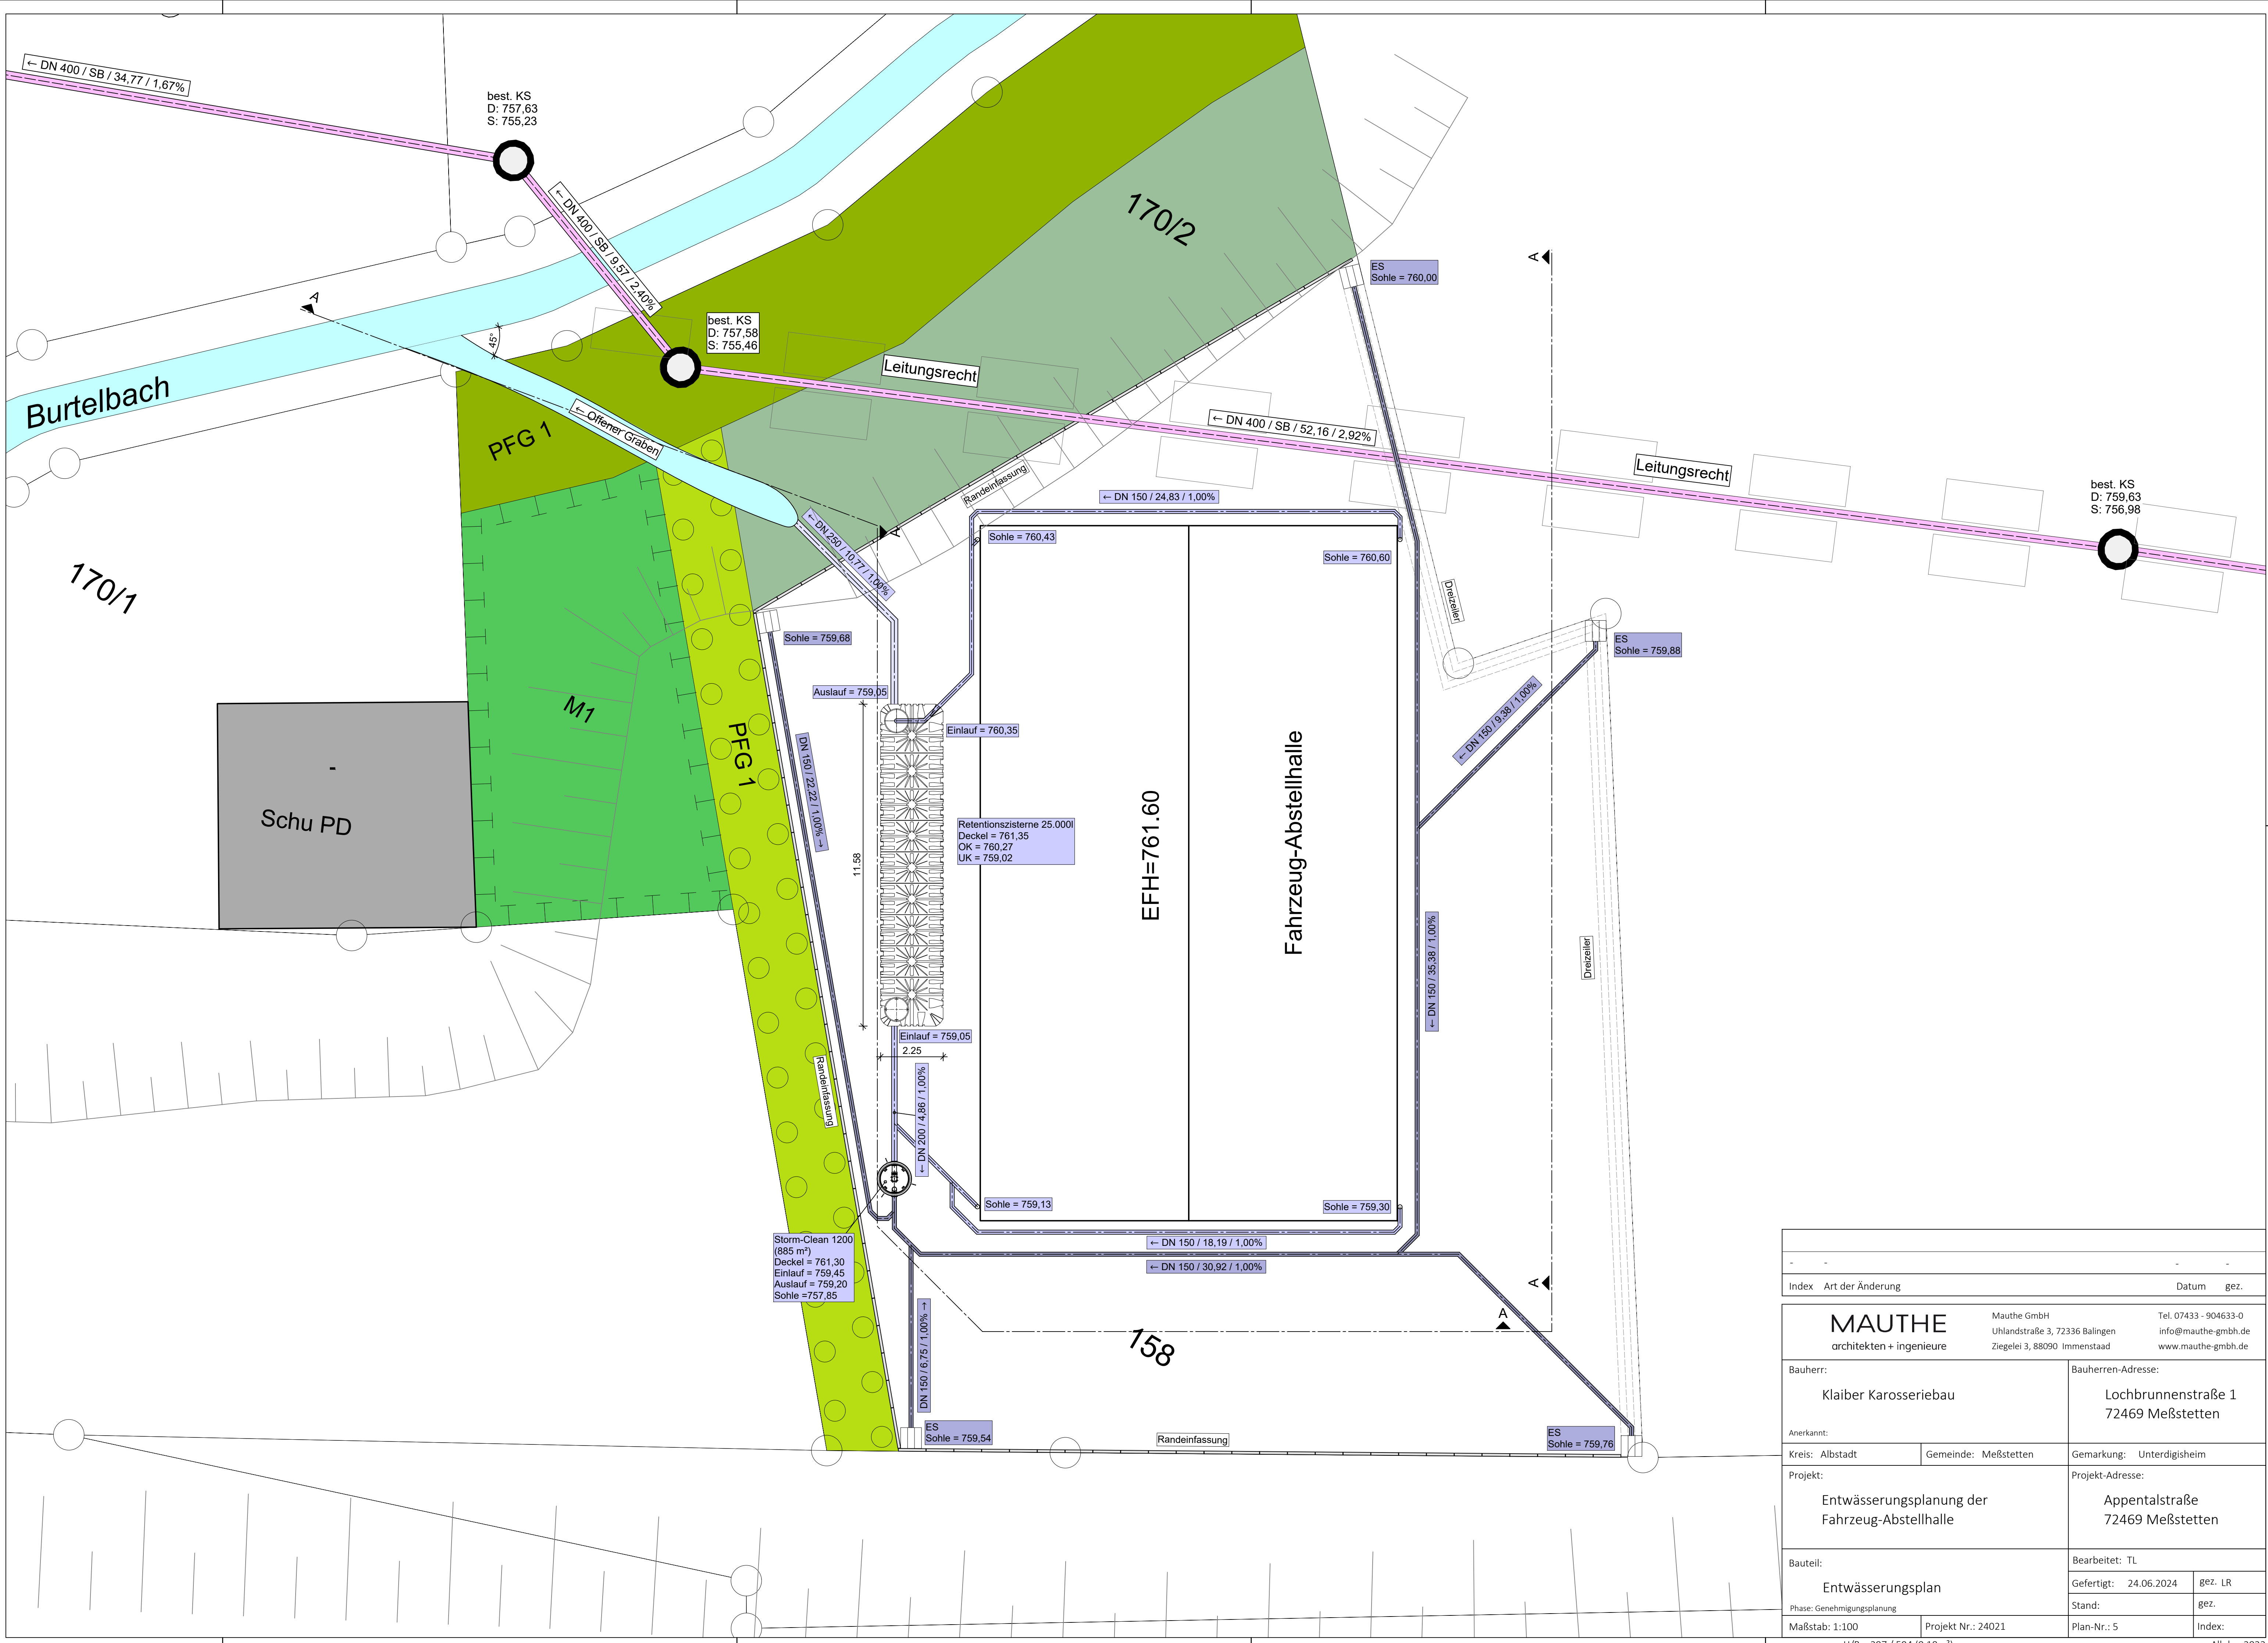

|                                                |                      |                                |         |
|------------------------------------------------|----------------------|--------------------------------|---------|
|                                                |                      |                                |         |
| Index                                          |                      | Art der Änderung               |         |
|                                                |                      | Datum                          |         |
|                                                |                      | gez.                           |         |
| MAUTHE                                         |                      | Mauthe GmbH                    |         |
| architekten + ingenieure                       |                      | Uhlandstraße 3, 72336 Balingen |         |
|                                                |                      | Ziegelei 3, 88090 Immenstaad   |         |
|                                                |                      | Tel. 07433 - 904633-0          |         |
|                                                |                      | info@mauthe-gmbh.de            |         |
|                                                |                      | www.mauthe-gmbh.de             |         |
| Bauherr:                                       |                      | Bauherren-Adresse:             |         |
| Klaiber Karosseriebau                          |                      | Lochbrunnenstraße 1            |         |
|                                                |                      | 72469 Meßstetten               |         |
| Anerkannt:                                     |                      |                                |         |
| Kreis: Albstadt                                | Gemeinde: Meßstetten | Gemarkung: Unterdisigheim      |         |
| Projekt:                                       |                      | Projekt-Adresse:               |         |
| Entwässerungsplanung der Fahrzeug-Abstellhalle |                      | Appentalstraße                 |         |
|                                                |                      | 72469 Meßstetten               |         |
| Bauteil:                                       |                      | Bearbeitet: TL                 |         |
| Entwässerungsplan                              |                      | Gefertigt: 24.06.2024          | gez. LR |
| Phase: Genehmigungsplanung                     |                      | Stand:                         | gez.    |
| Maßstab: 1:100                                 | Projekt Nr.: 24021   | Plan-Nr.: 5                    | Index:  |