


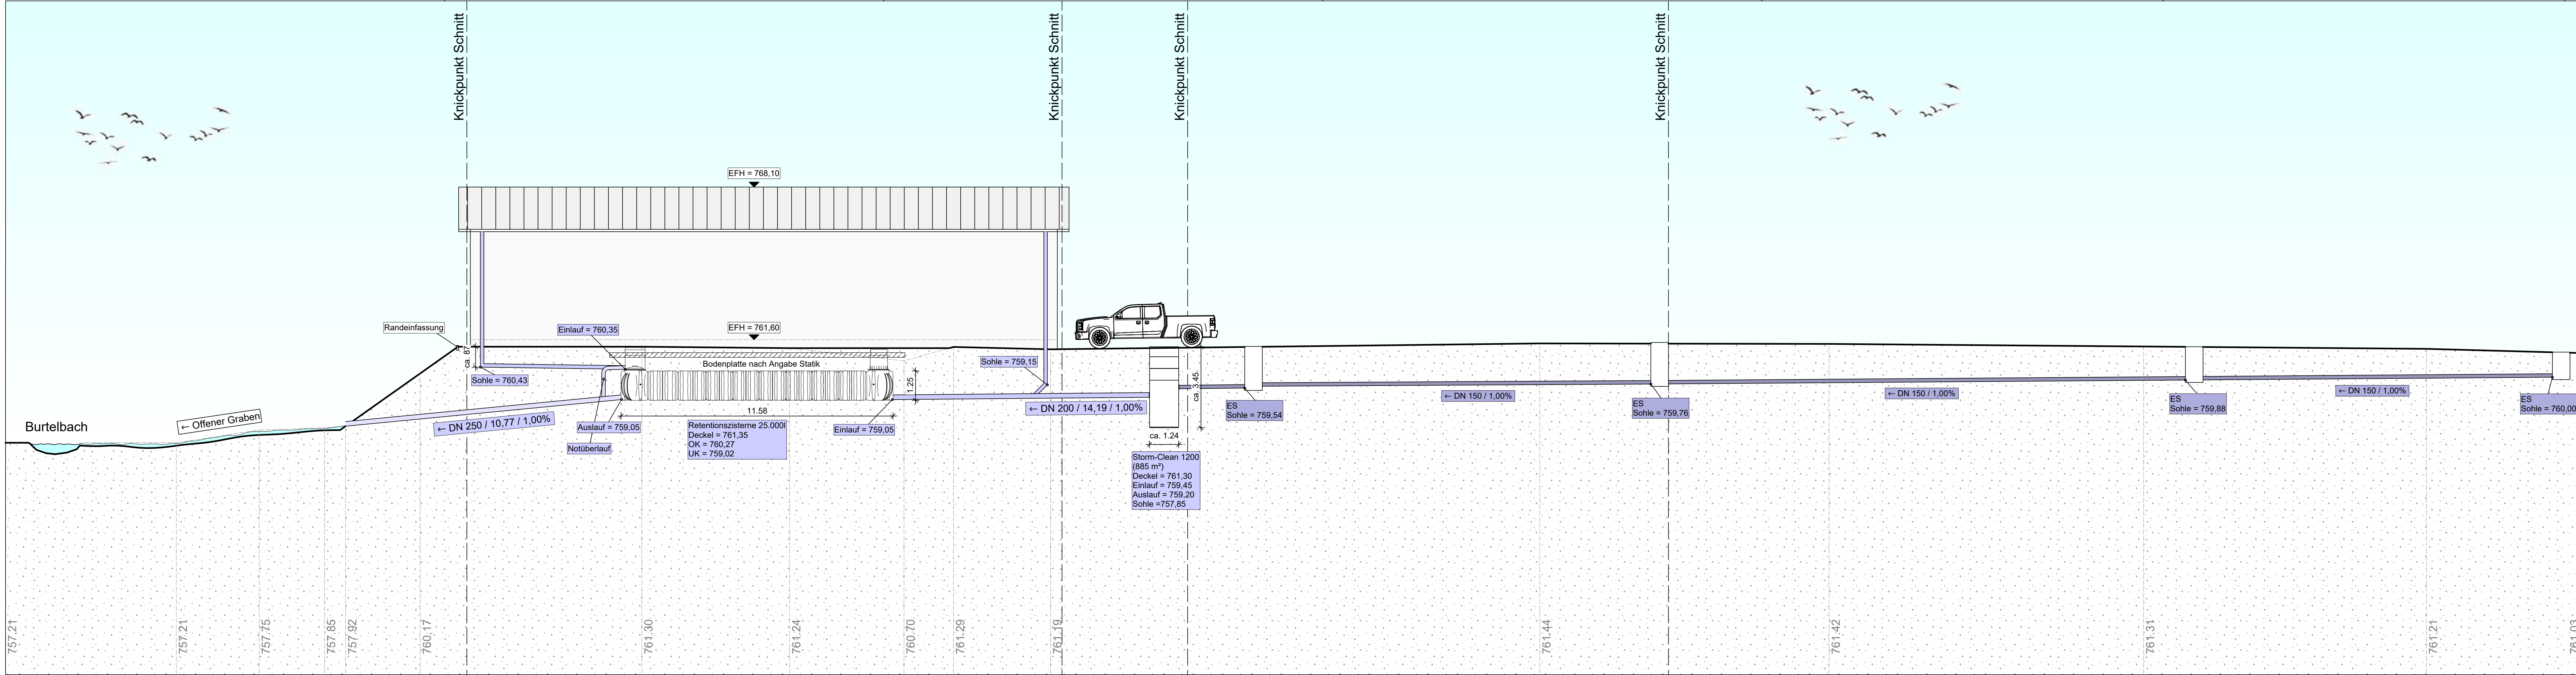

-		-		-	
Index	Art der Änderung			Datum	gez.
MAUTHE		Mauthe GmbH		Tel. 07433 - 904633-0	
architekten + ingenieure		Uhlandstraße 3, 72336 Balingen		info@mauthe-gmbh.de	
		Ziegelei 3, 88090 Immenstaad		www.mauthe-gmbh.de	
Bauherr:			Bauherren-Adresse:		
Klaiber Karosseriebau			Lochbrunnenstraße 1		
Anerkannt:			72469 Meßstetten		
Kreis: Albstadt		Gemeinde: Meßstetten		Gemarkung: Unterdisgisheim	
Projekt:			Projekt-Adresse:		
Entwässerungsplanung der Fahrzeug-Abstellhalle			Appentalstraße 72469 Meßstetten		
Bauteil:			Bearbeitet: TL		
Entwässerungsschnitt			Gefertigt: 24.06.2024		gez. LR
			Stand:		gez.
			Maßstab: 1:100		Index:
Phase: Genehmigungsplanung		Projekt Nr.: 24021		Plan-Nr.: 6	

H/B = 297 / 594 (0.18m²)