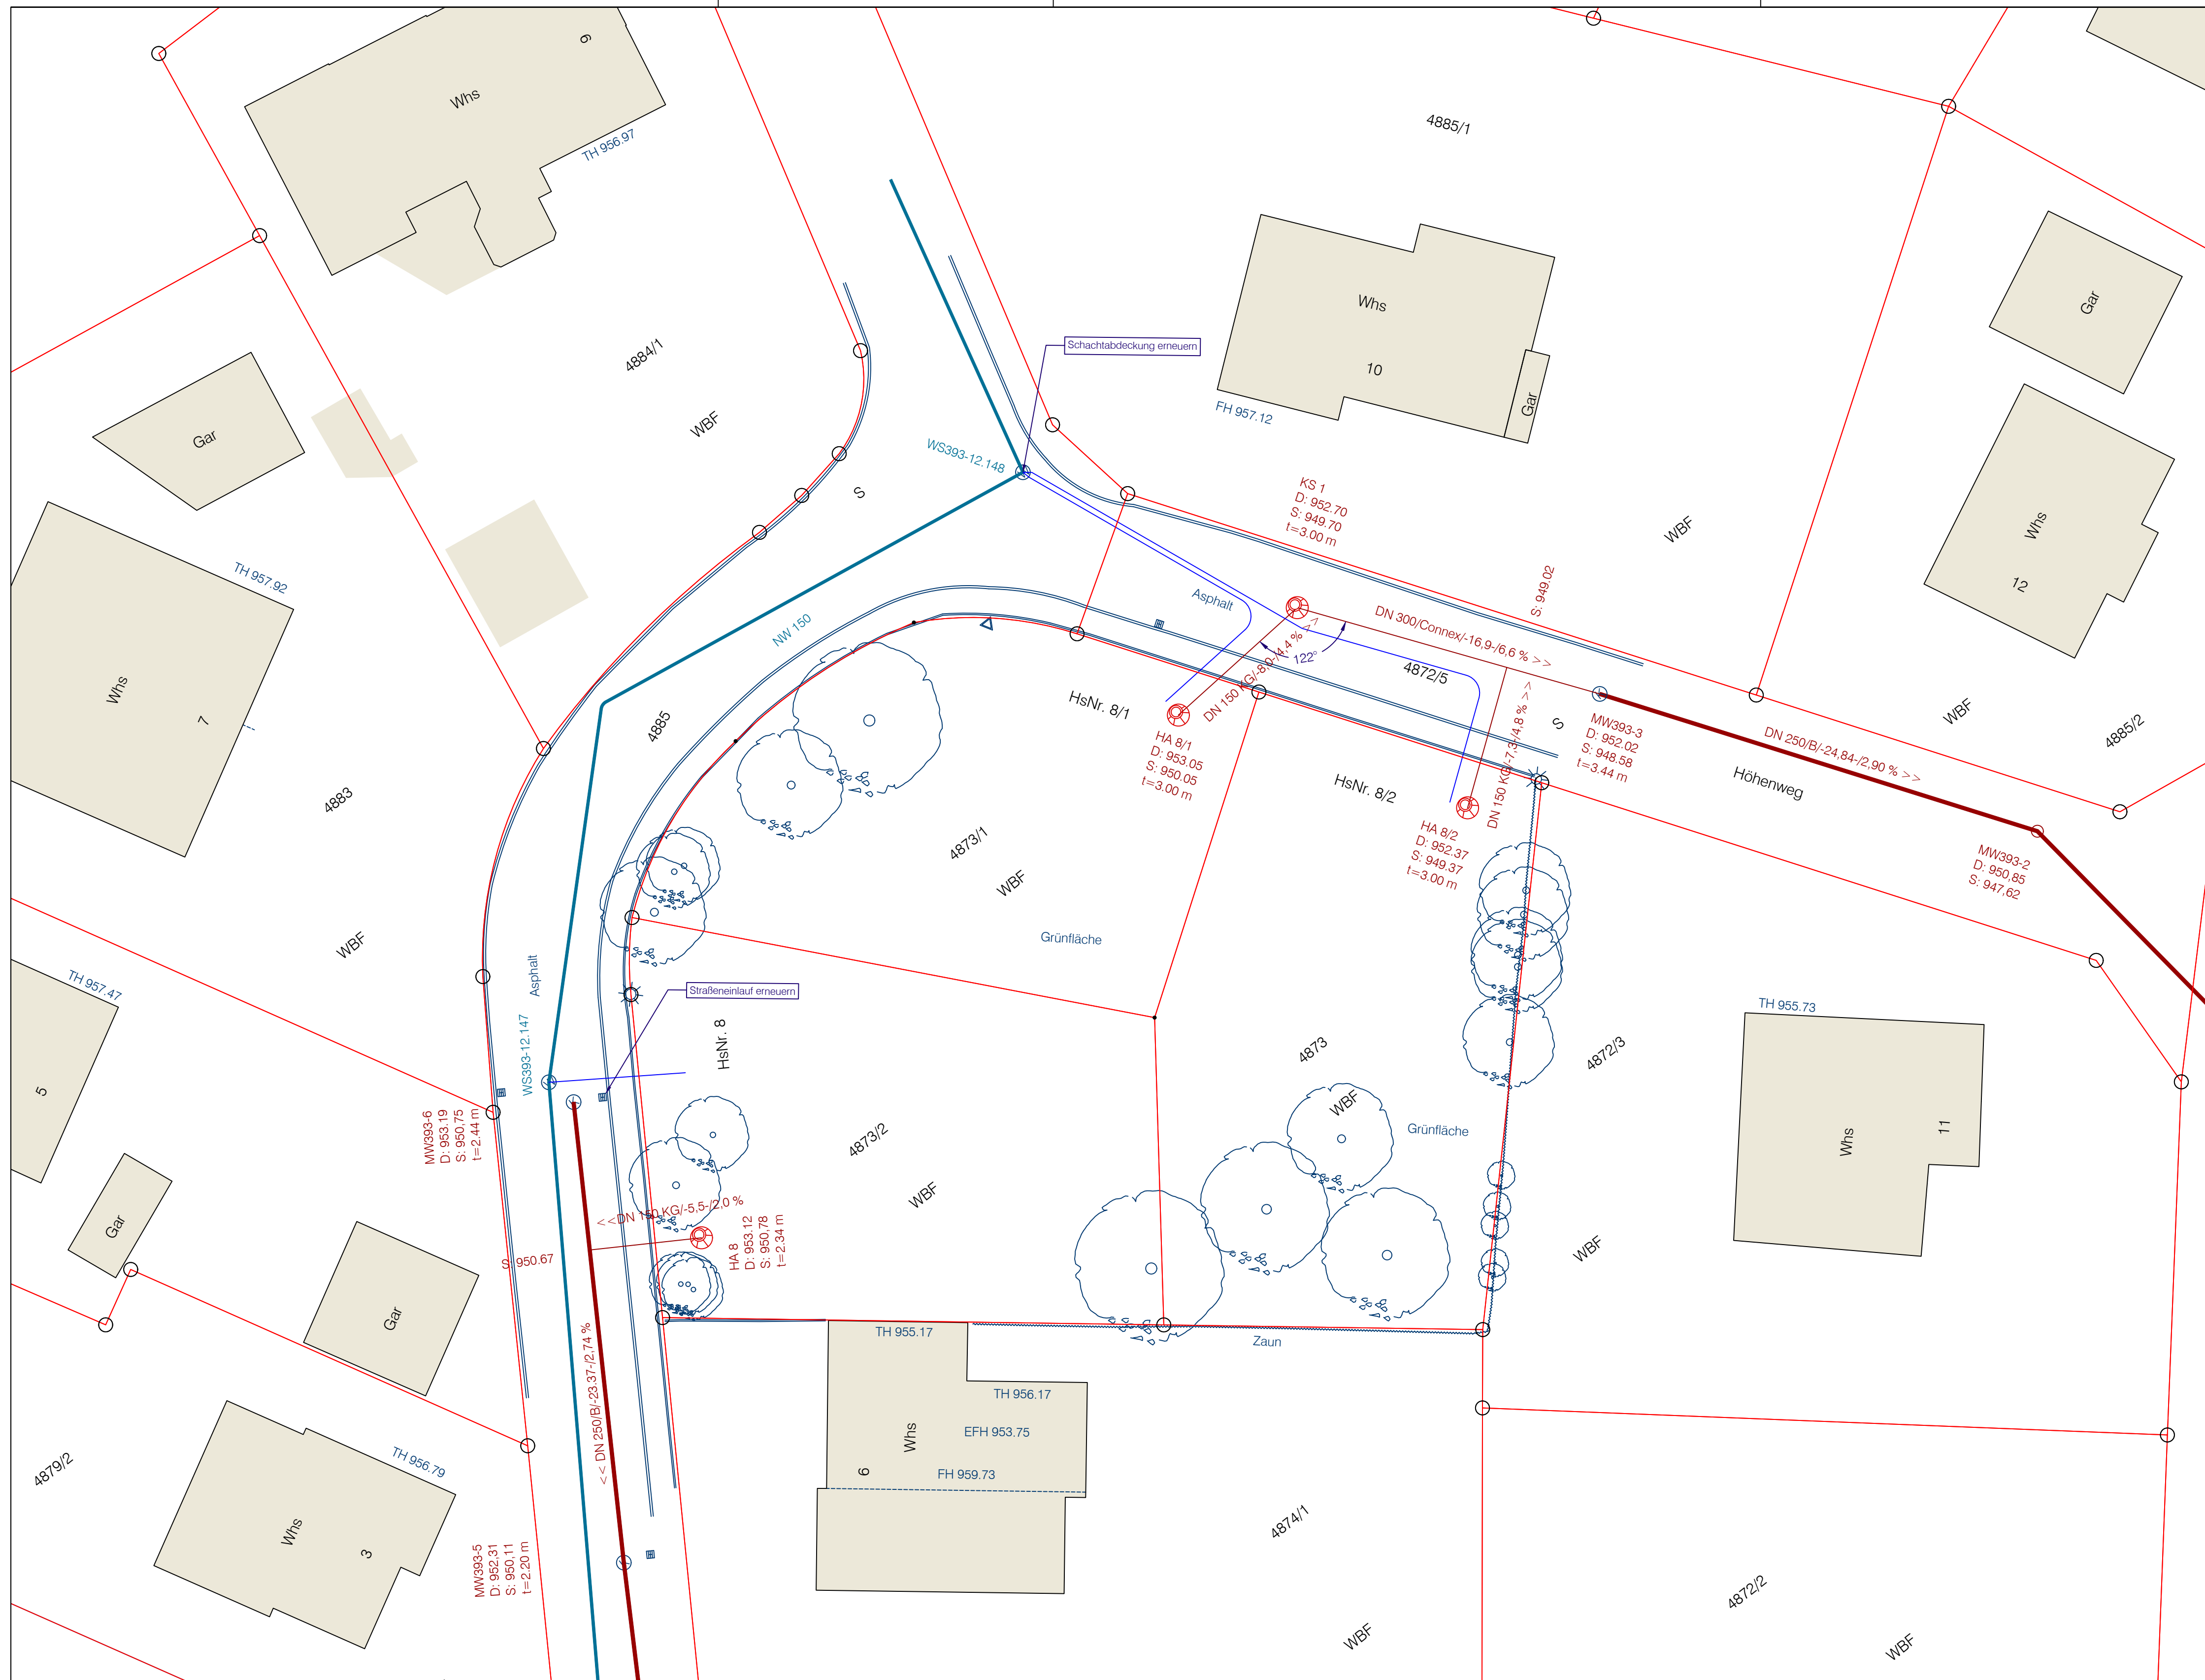


Stadt Meßstetten

Erschließung
Höhenweg 8

Lageplan

M 1:200

06.06.2025

CZERWENKA

Dipl.-Ing. (FH) Peter Czerwenka
Kennensteige 24
72459 Albstadt
Fon: 0 74 32 - 98 47 84
service@czerwenka.de