



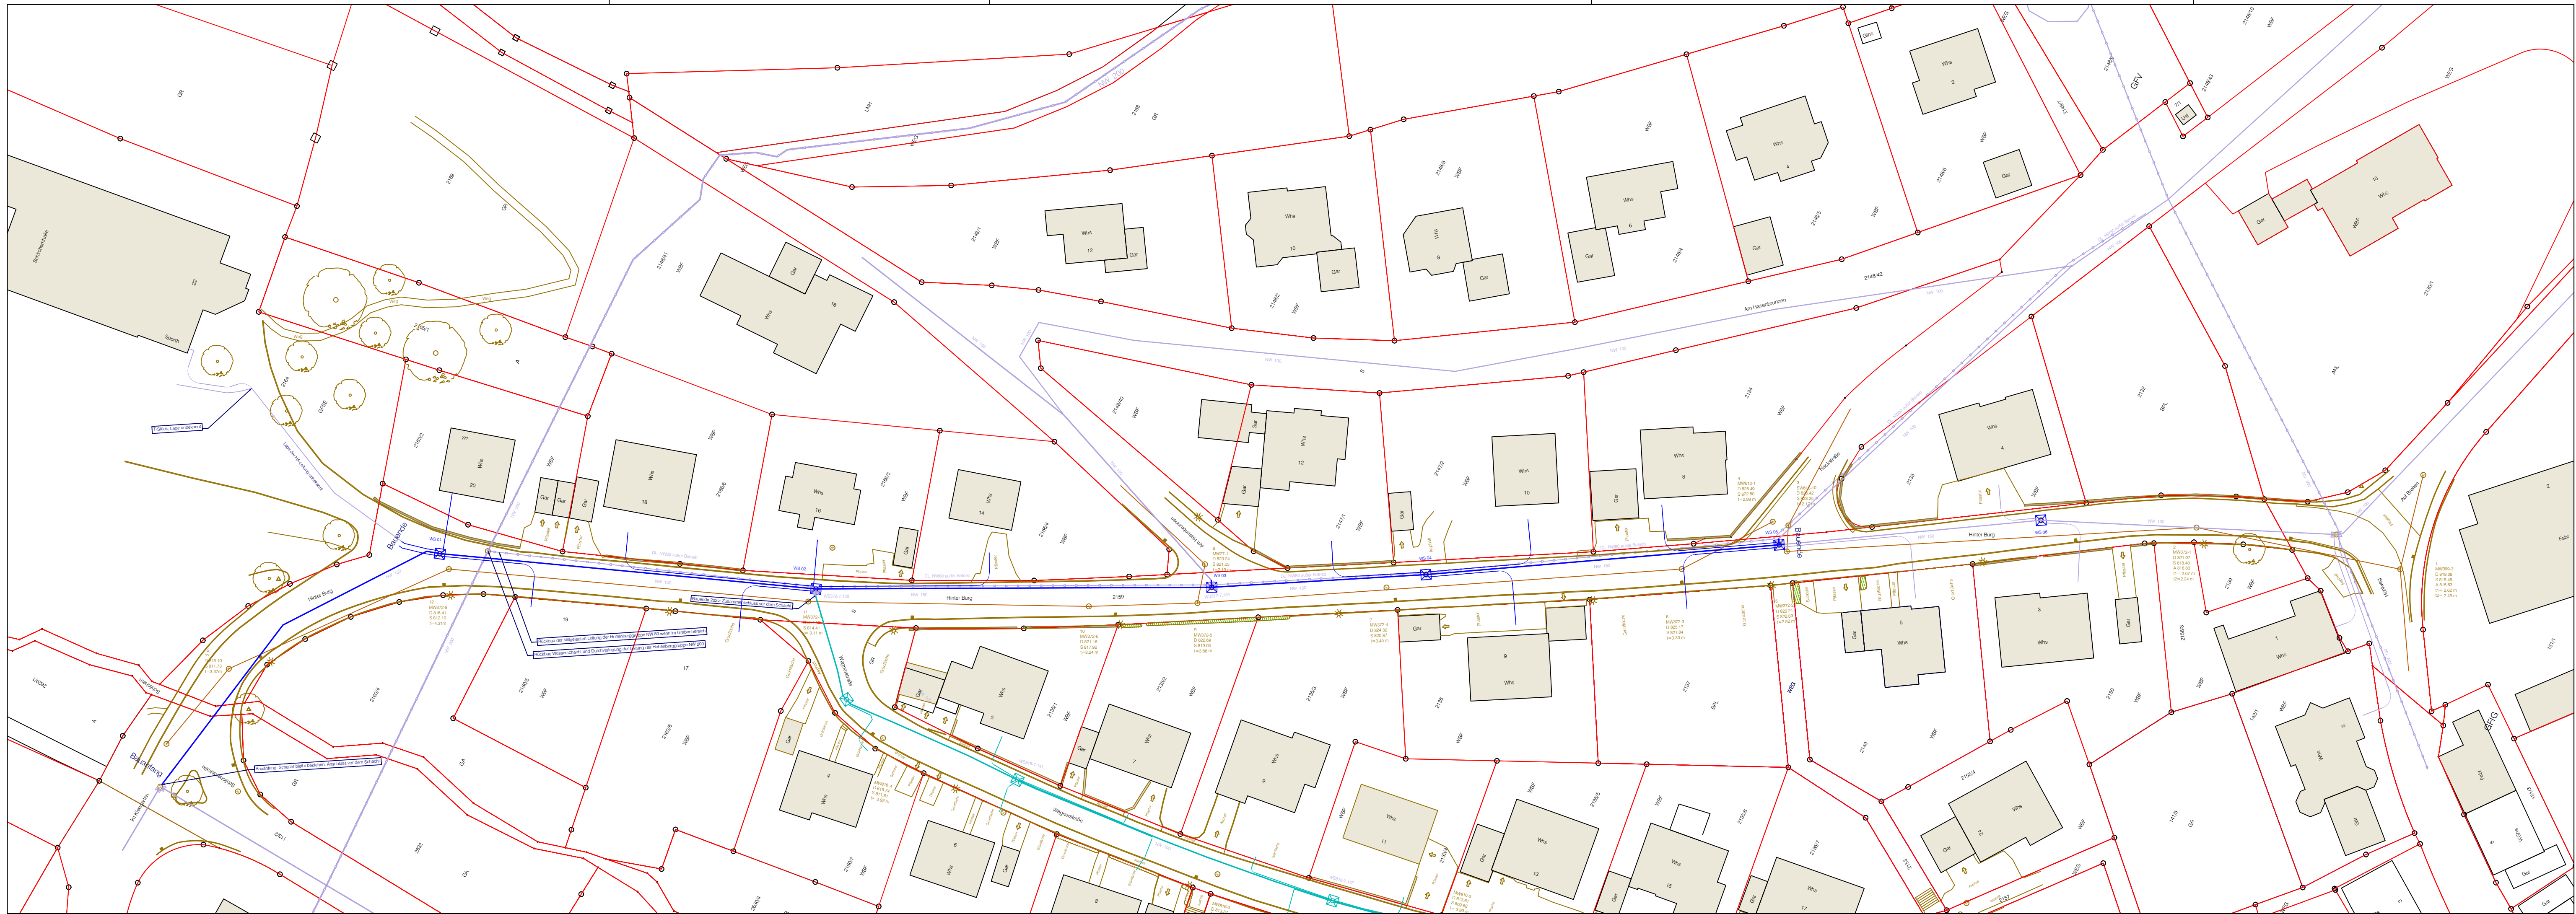

- LEGENDE
- Wasserleitung neu
 - Wasserleitung best.
 - Kanal best.
 - Mauer Bestand
 - Telekom
 - Vodafone
 - WS 03 Wasserschacht neu

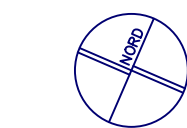

Meßstetten-Tieringen

Erneuerung der
Wasserleitung in
der Straße "Hinter
Burg"

Lageplan Übersicht

Ausbauplanung

M 1:500

02.03.2026

CZERWENKA
Dipl.-Ing. (FH) Peter Czerwenka
Kennensteige 24
72459 Albstadt
Fon: 0 74 32 - 98 47 84
service@czerwenka.de